

COMMUNE DE LESIGNAC DURAND

Lieu dit : Javernac

**CONSTRUCTION STABILATION 650 VACHES
+ BATIMENT DE STOCKAGE ANNEXE**

MAITRE D'OUVRAGE :

GAREC DE LA MOULDE
M. VAN DER VELDEN
Javernac
16310 LESIGNAC DURAND

Tel : 05 45 61 50 40 – Port : 06 12 17 97 82
garec.delamoude@laposte.net

**PLANS MODIFIES
19/09/19**

CONCEPTEUR

Jérôme VIROULAUD


Jérôme VIROULAUD

Maître d'Oeuvre
3 av. de la gare - 16150 CHABANAIS
05 45 63 26 78 - 06 70 07 52 02
j.viroulaud1@orange.fr
SIRET : 752 329 337 0 - APE : 7112


MAITRE D'OUVRAGE
GAREC DE LA MOULDE

ETABL. : Septembre 2016

DOSSIER N° 60/1551

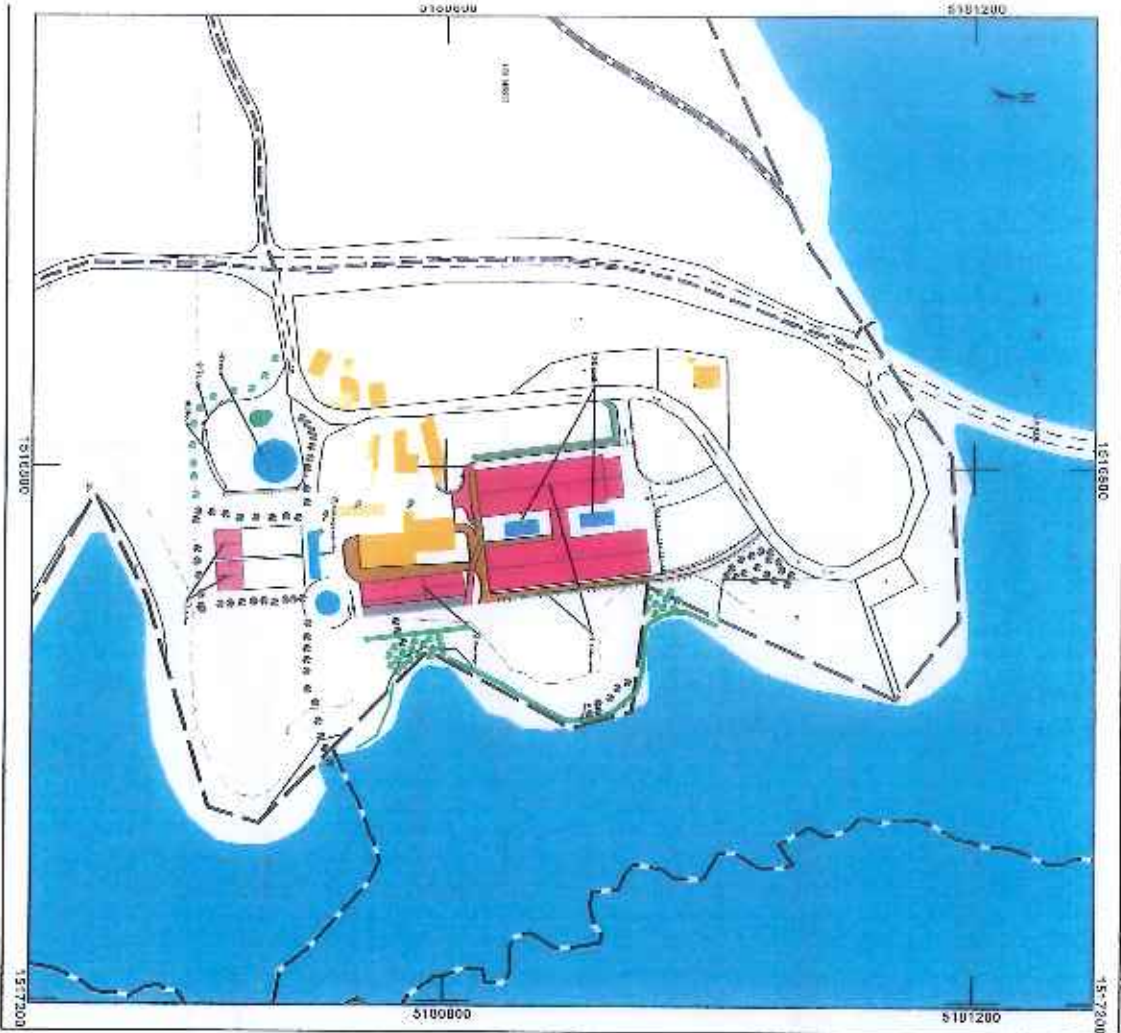


Plan de Situation du Terrain
Echelle : 1/4000

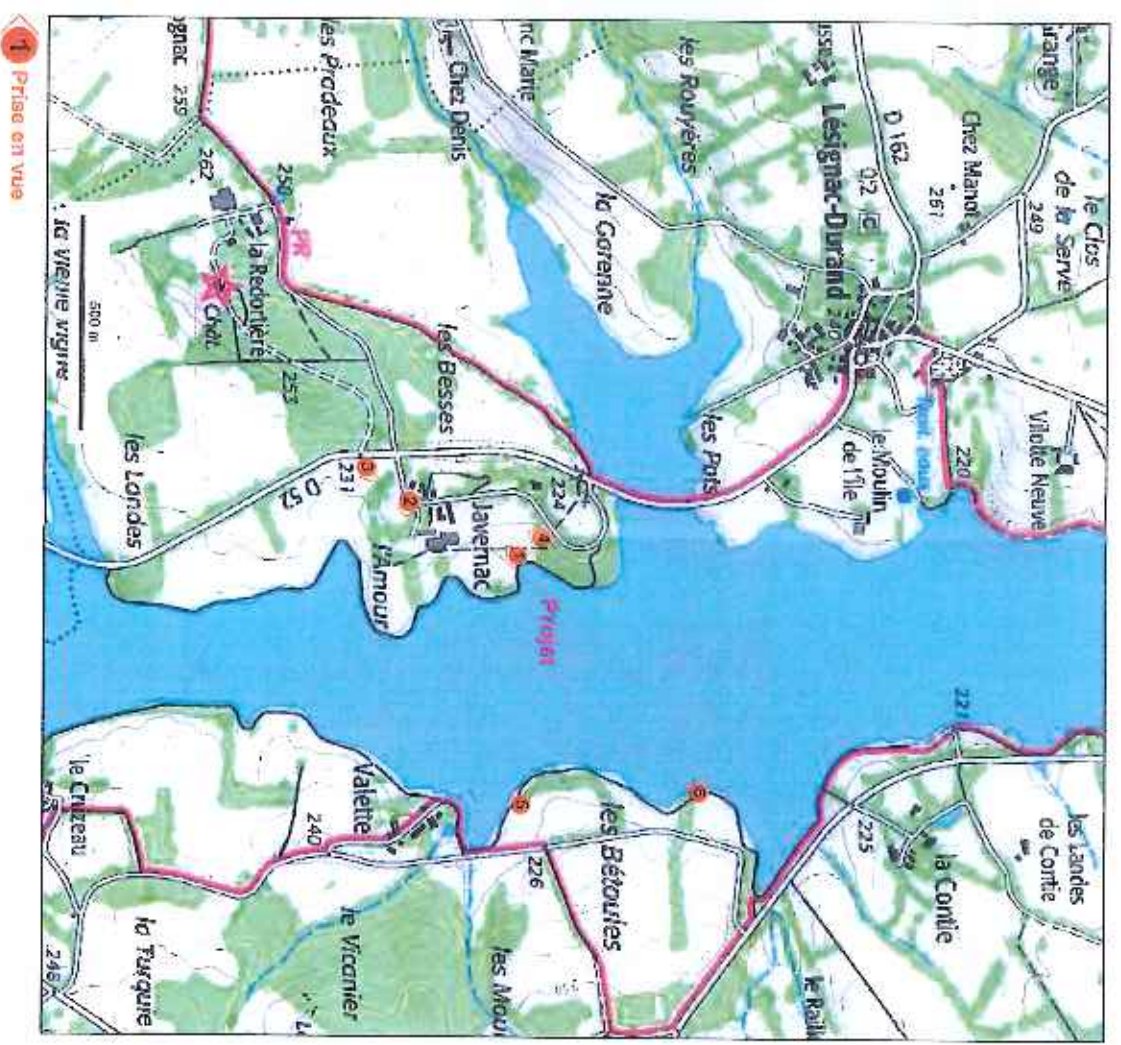


Jérôme VIRICOLAUD

Maitre d'Œuvre
3 av. de la gare - 16150 CHABANNAIS
05 45 88 28 78 - 06 70 07 93 02
j.viricolaud18@gmail.com
0671551 GAECO DE LA MOULDERIE

Plan de Situation du Terrain
Echelle : 1/12500

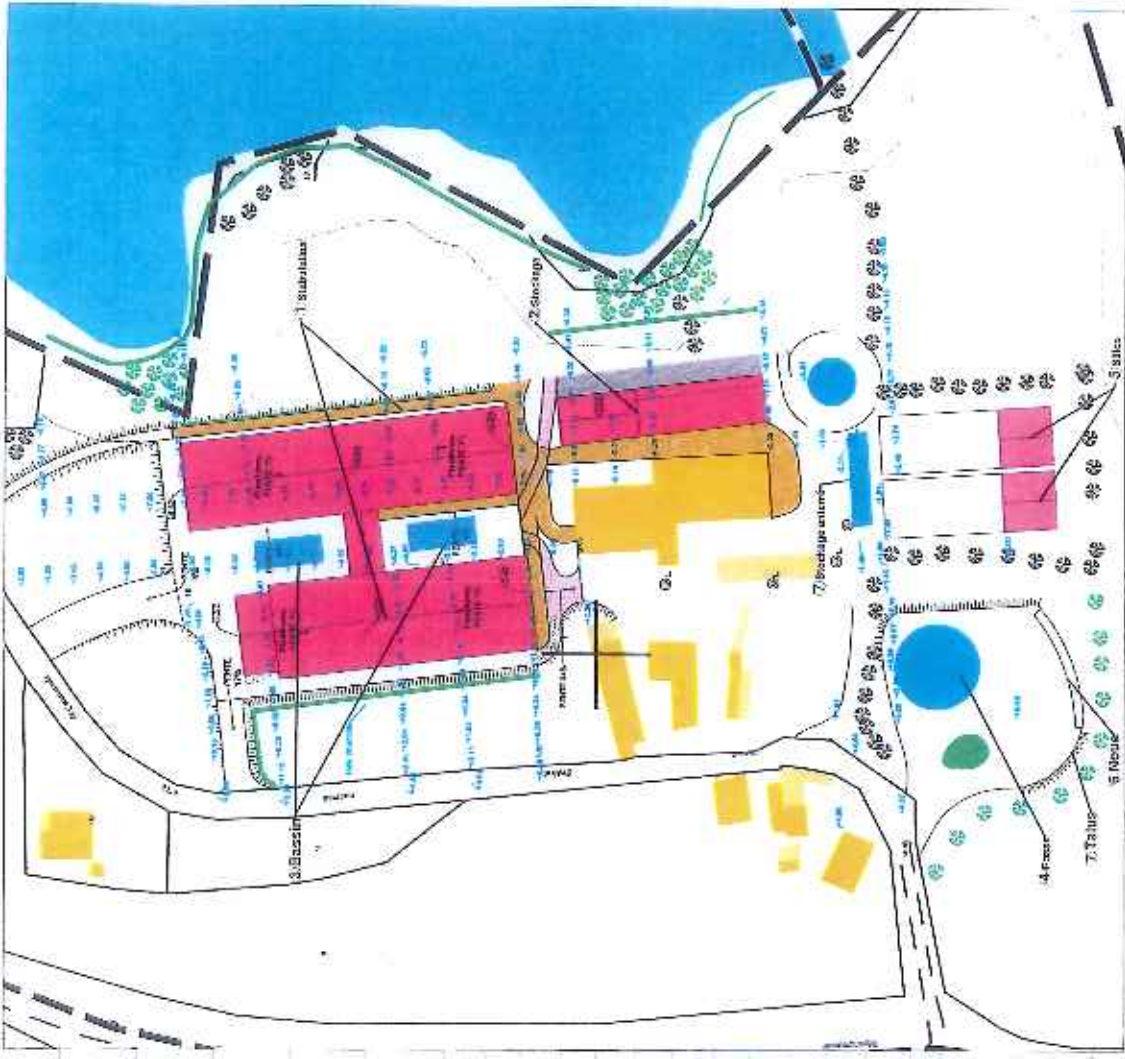

Niveaux: TN Bâtiment (0.00 = Seuil de l'entrée)

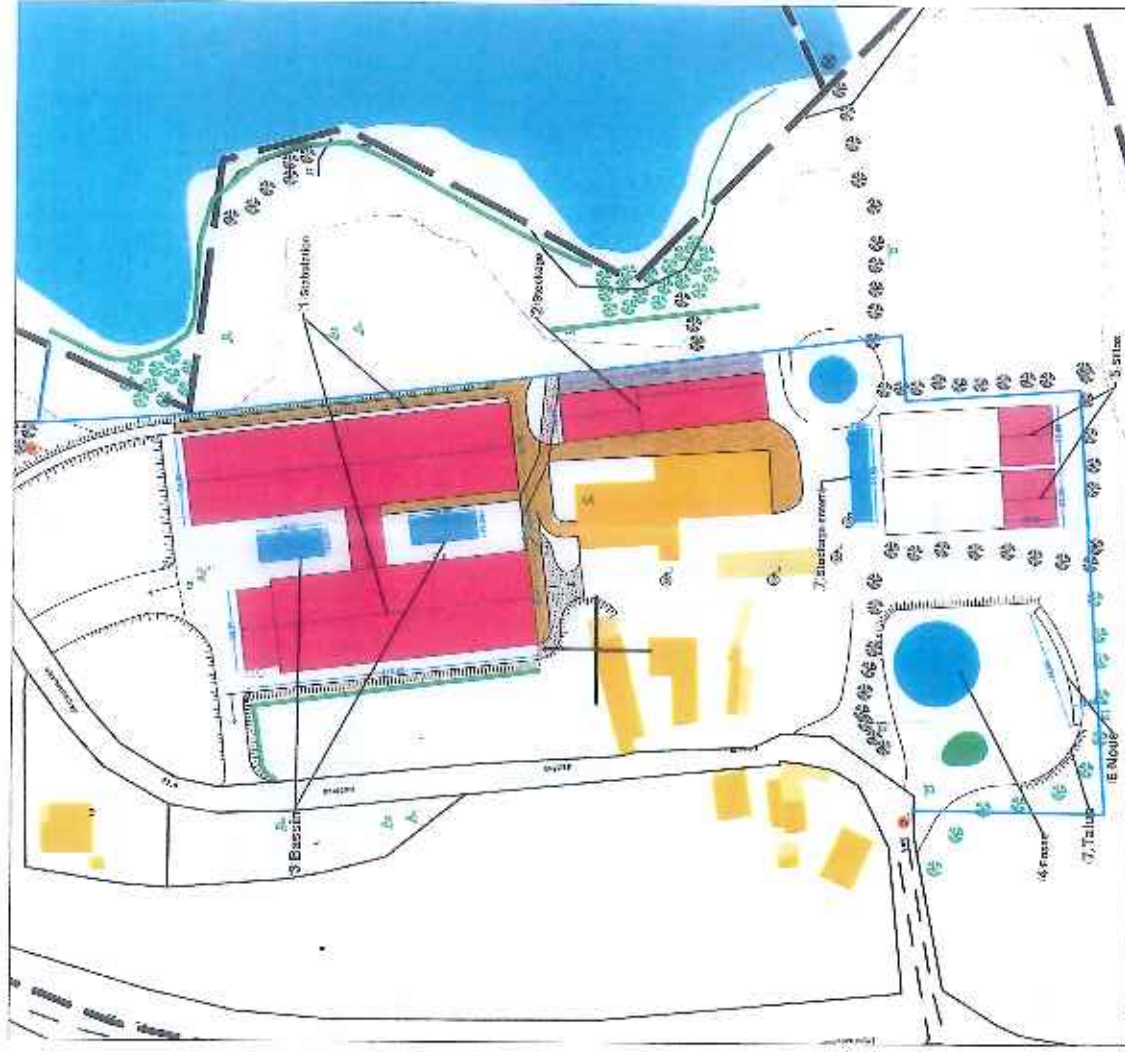

- Bâiments existants
- Projet
- Projet
- Projet
- Prise en vue
- Arbres à planter
- Arbres supprimés
- Arbres existants
- Chemin engin
- Chemin de vache
- Limite PLU

1


Jérôme VIROMLAUD

Maitre d'œuvre
3 av. de la gare - 16750 CHABANAIS
06 42 29 26 30 - 05 45 23 23 22
j.viromlaud@orange.fr
06 42 29 26 30 - 05 45 23 23 22


Plan de masse-Myrault
Echelle : 1/2000

001551 GAEC DE LA MOULDE

coupe A-A

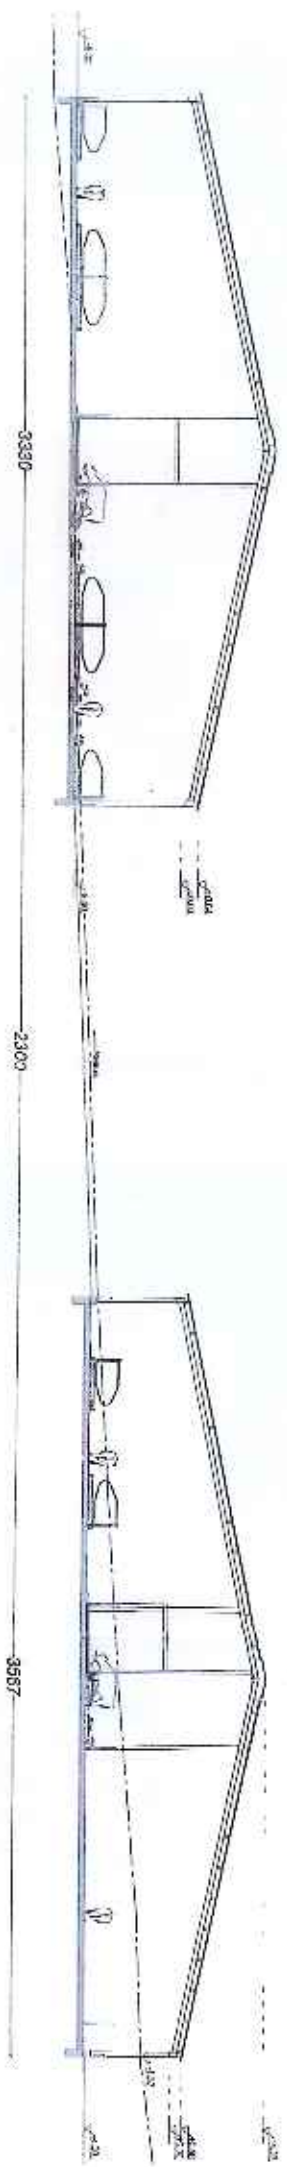

Coupe B-B

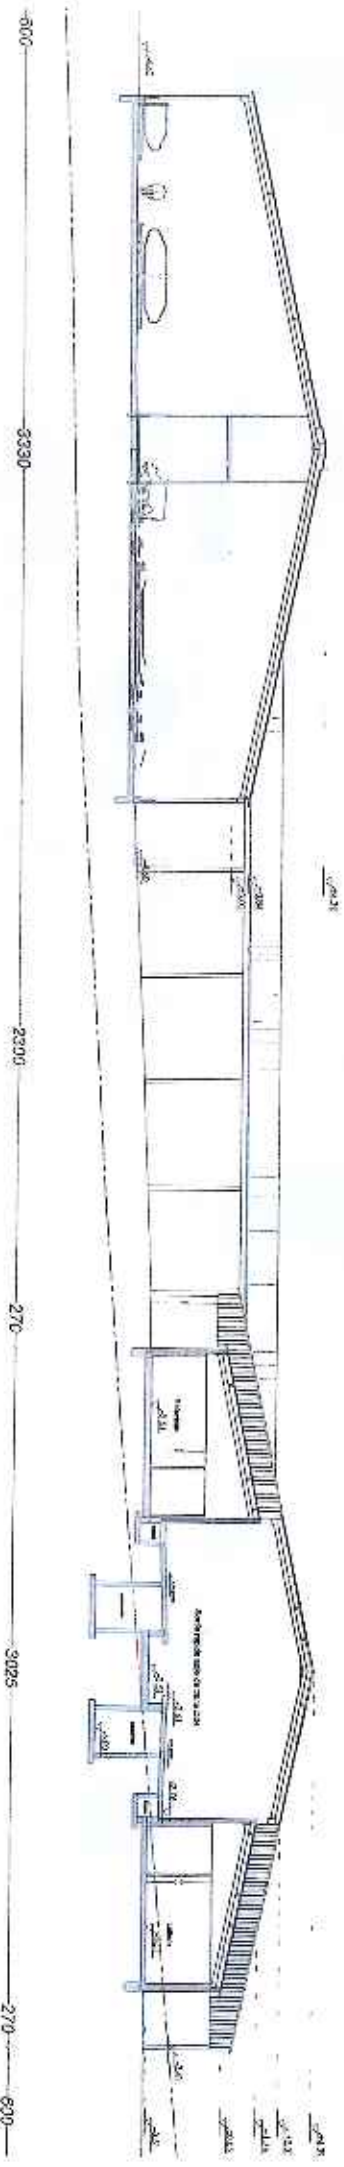

Jérôme VIROULLAUD Plan en Coupe

Maitre d'Oeuvre Terrain & Construction


3 av. de la gare - 18150 CHABANAIS Bâtiment 1

05 45 89 26 78 - 06 70 07 53 02


g.virollaud@orange.fr

0671557 04 EC DE LA MOULDE

Echelle : 1/250

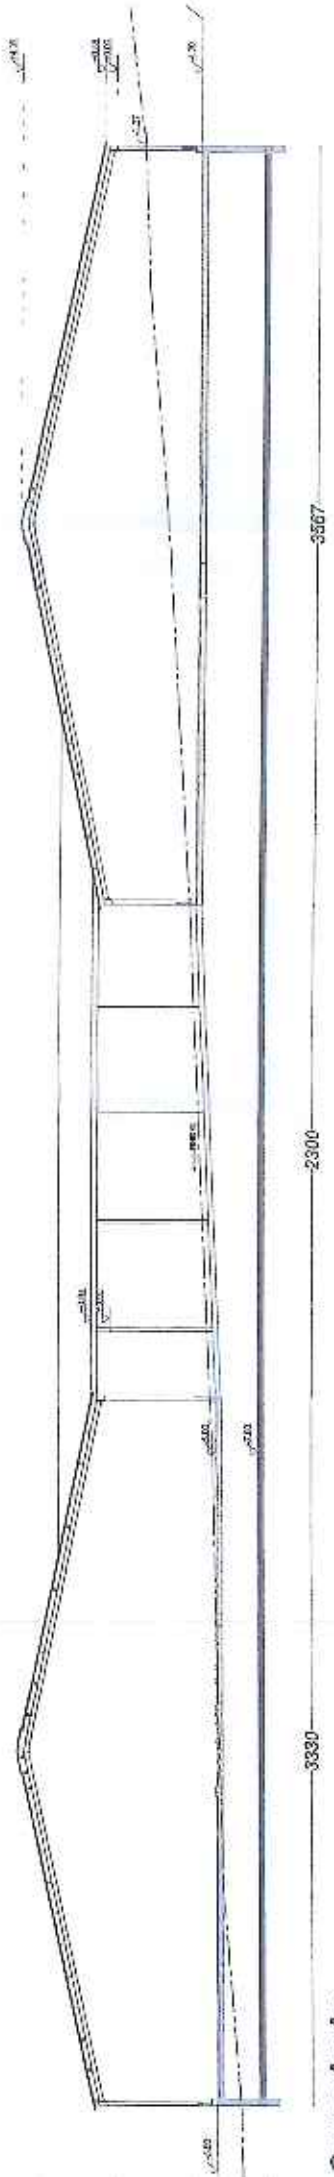


Coupe Aa-Aa

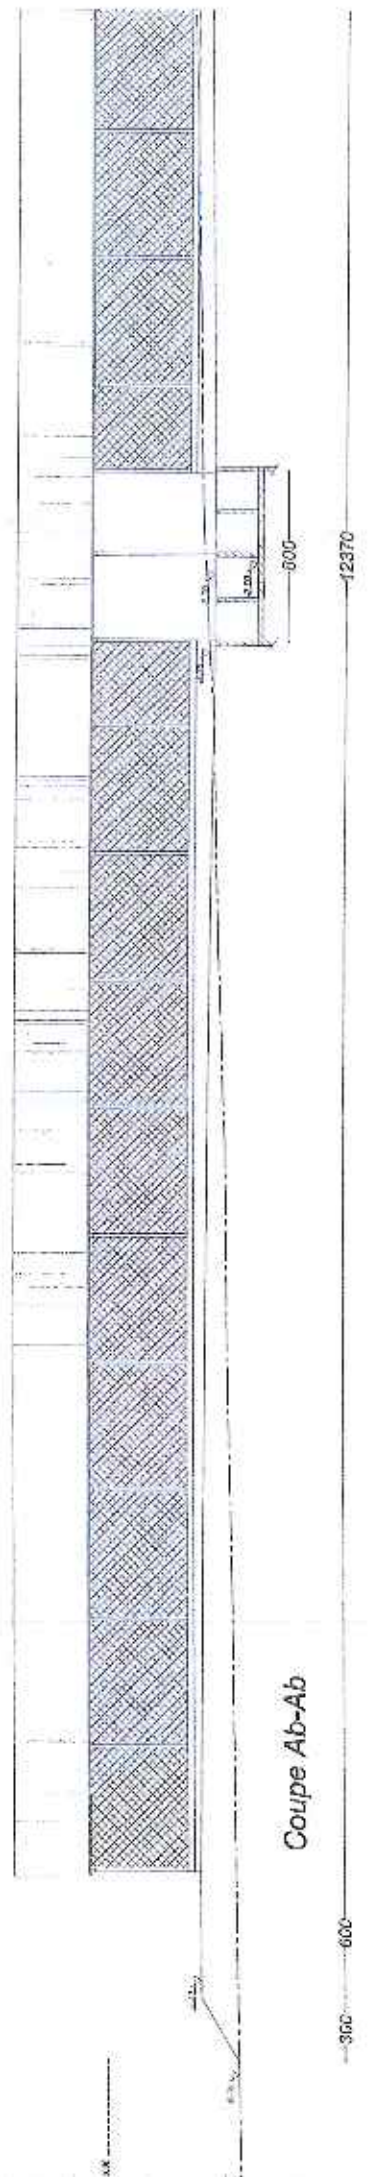


Coupe Ab-Ab

Jérôme VIROULAUD Plan en Coupe
 Maître d'Œuvre Terrain & Construction
 Bâtiment 1
 3 av. de la gare - 16150 CHABANAIS
 05 45 89 26 78 - 06 70 07 93 02
 j.virolaud16@orange.fr
 www.jviro.com
 Echelle : 1/250
 EXPLOIT. G.A.E.C. DE LA MOULDE


Coupe C-C

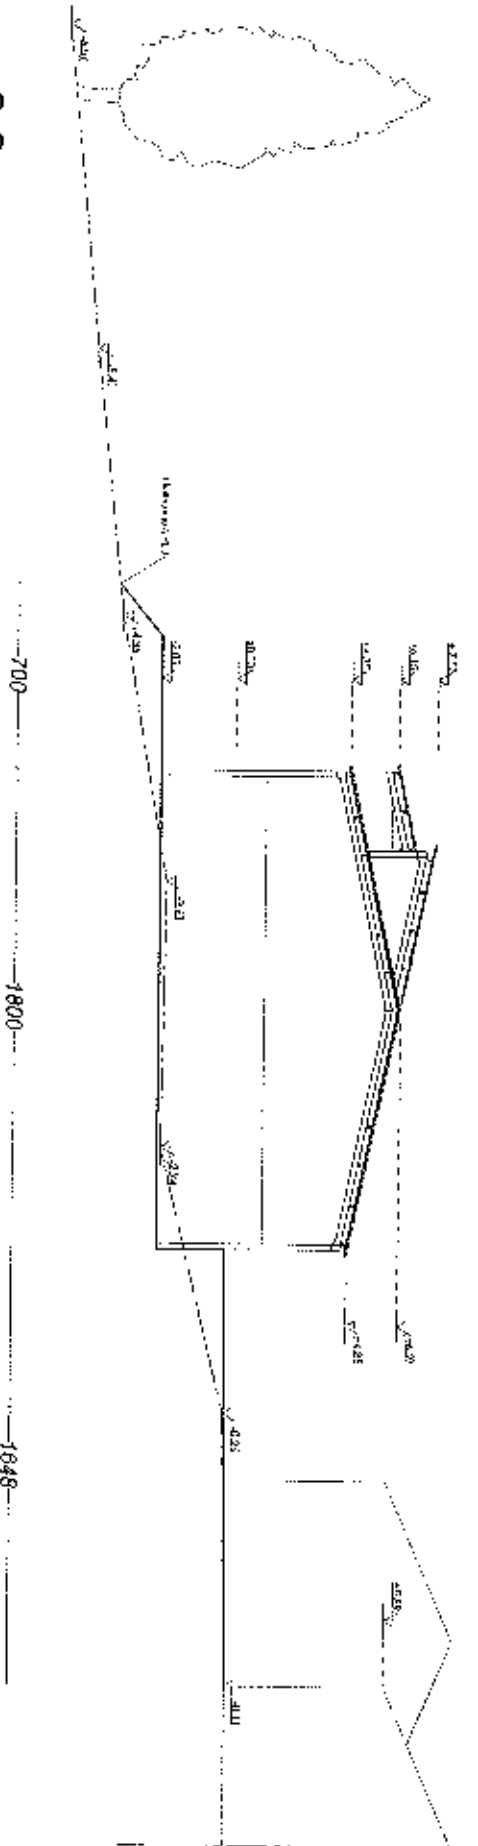

Jérôme VIROULLAUD **Plan au Coupe**
Maître d'Œuvre **Terrain & Construction**
3 av. de la gare - 18150 CHABAIS **Bâtiment 2**
05 49 89 26 70 - 06 70 07 03 92
j.virollaud18@orange.fr
MAÎTRE D'ŒUVRE TERRAIN & CONSTRUCTION
68930 La Saulce - FRANCE

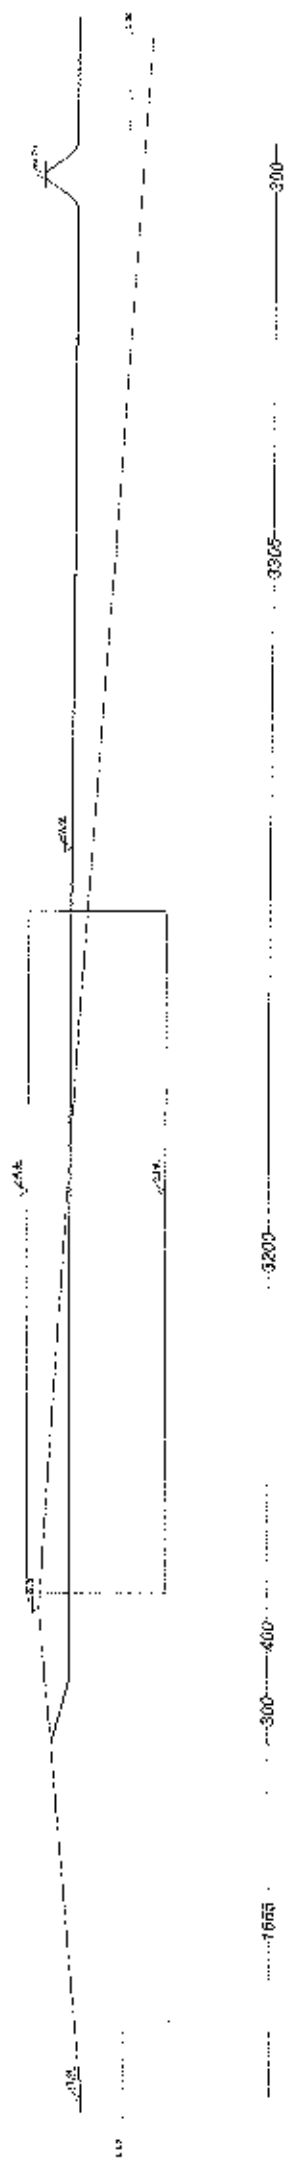


Coupe E-E
Echelle : 1/250

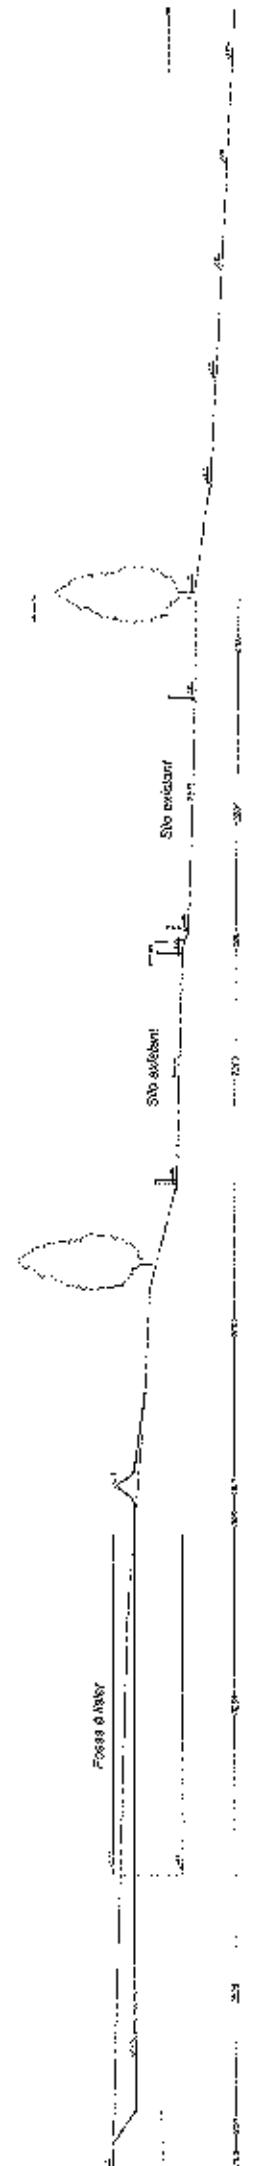

Coupe E-E
Echelle : 1/500

Jérôme VIROULAUD **Plan en Coupe**
Maitre d'Oeuvre **Terrain & Construction**
 3 av. de la gare - 16150 CHABANAIS
 05 45 28 20 78 - 05 70 07 93 02
 j.virolaud@regionalnet.fr
 501557 GAEC DE LA MOULSÈ

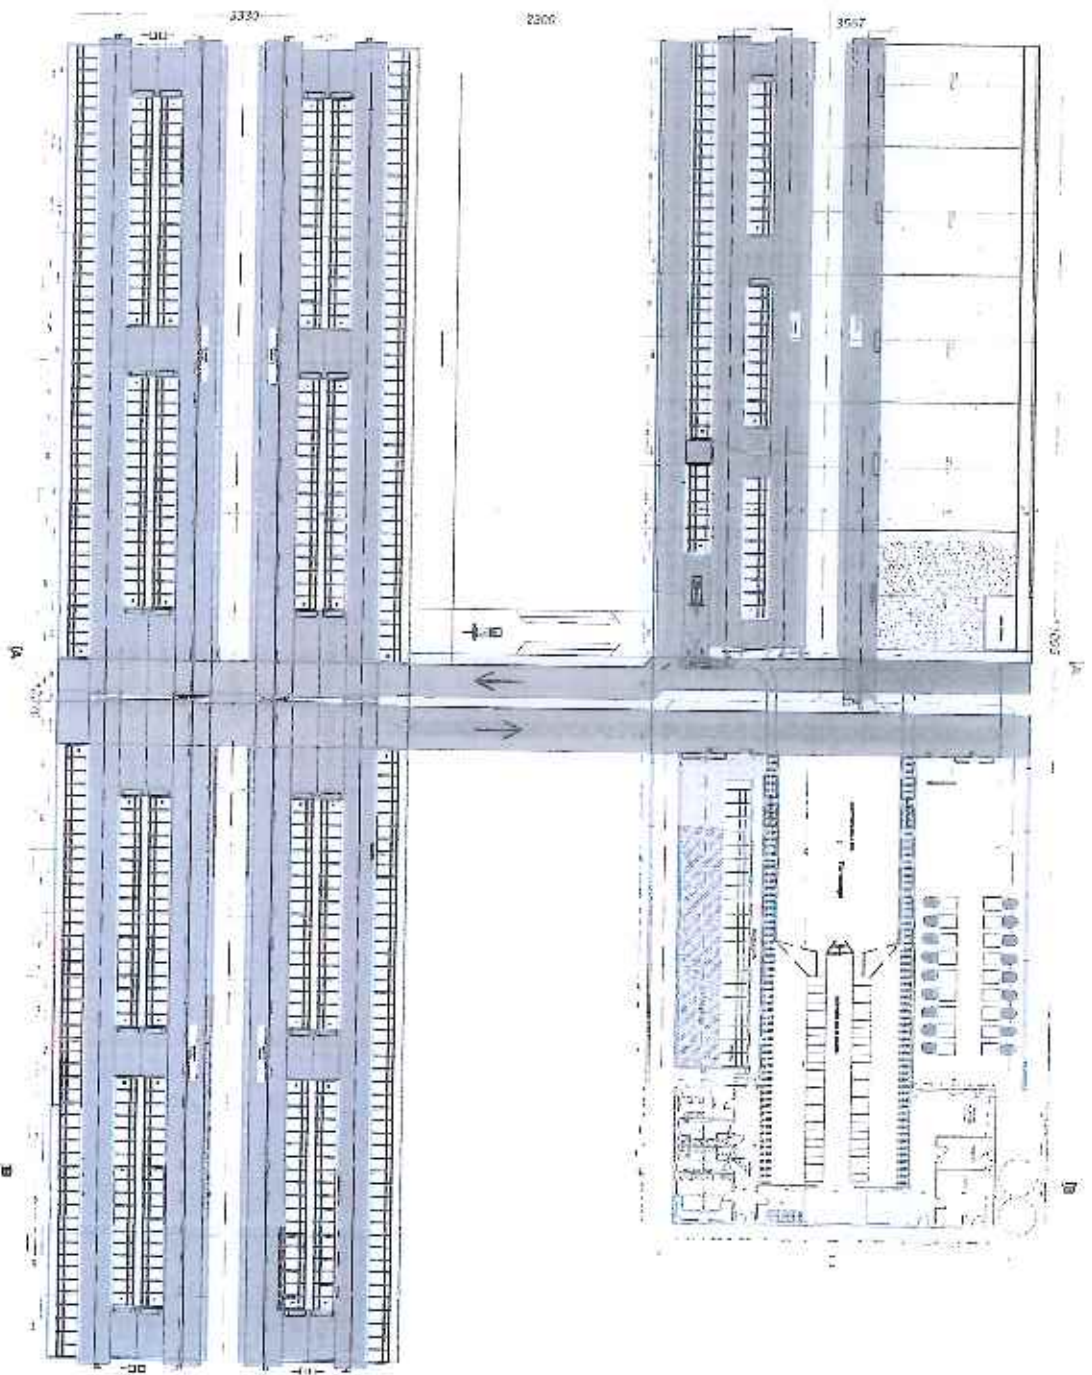

Jérôme WIKOULLAUD

Maître d'Œuvre

9 av. de la gare - 18150 CHABANAIS


02 47 28 28 73 - 06 70 07 88 62

2 wikoullaud@orange.fr
www.wikoullaud.com

Vue en plan de la construction
Bâtiment 1

Echelle : 1/500

501637 SALU DE LA MOULIN

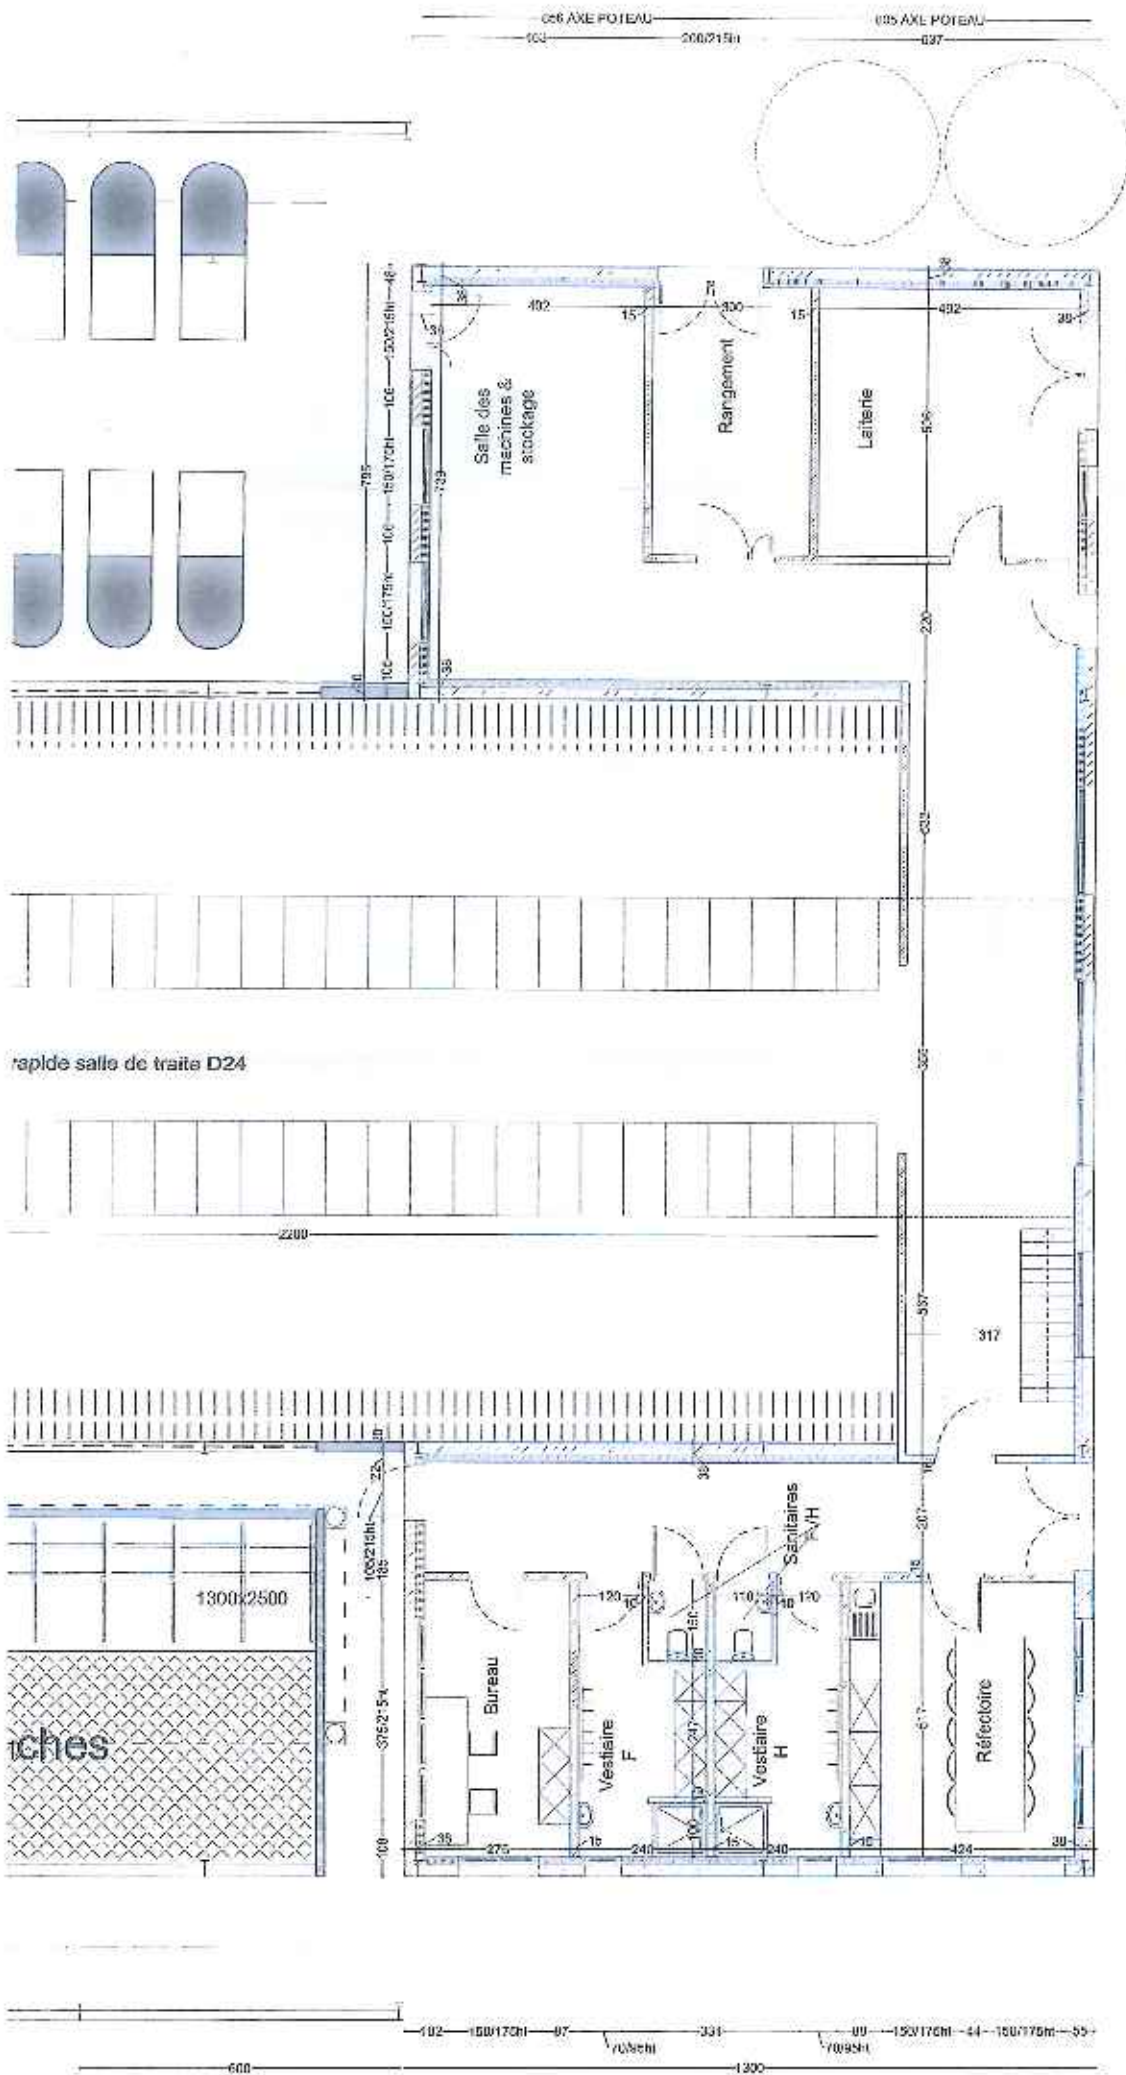


Jérôme VIROULAUD Vue en plan de la construction
 Maître d'Oeuvre
 3 av. de la gare - 16150 CHABANAIS
 05 45 08 28 18 - 05 70 07 53 02
 g.viroulaud@orange.fr
 SIRET 73 30 93 00 0 712

Bâtiment 1 Détail
 Echelle : 1/500

56/155 / GAEC DE LA MOULLE

275 275 3025 3655

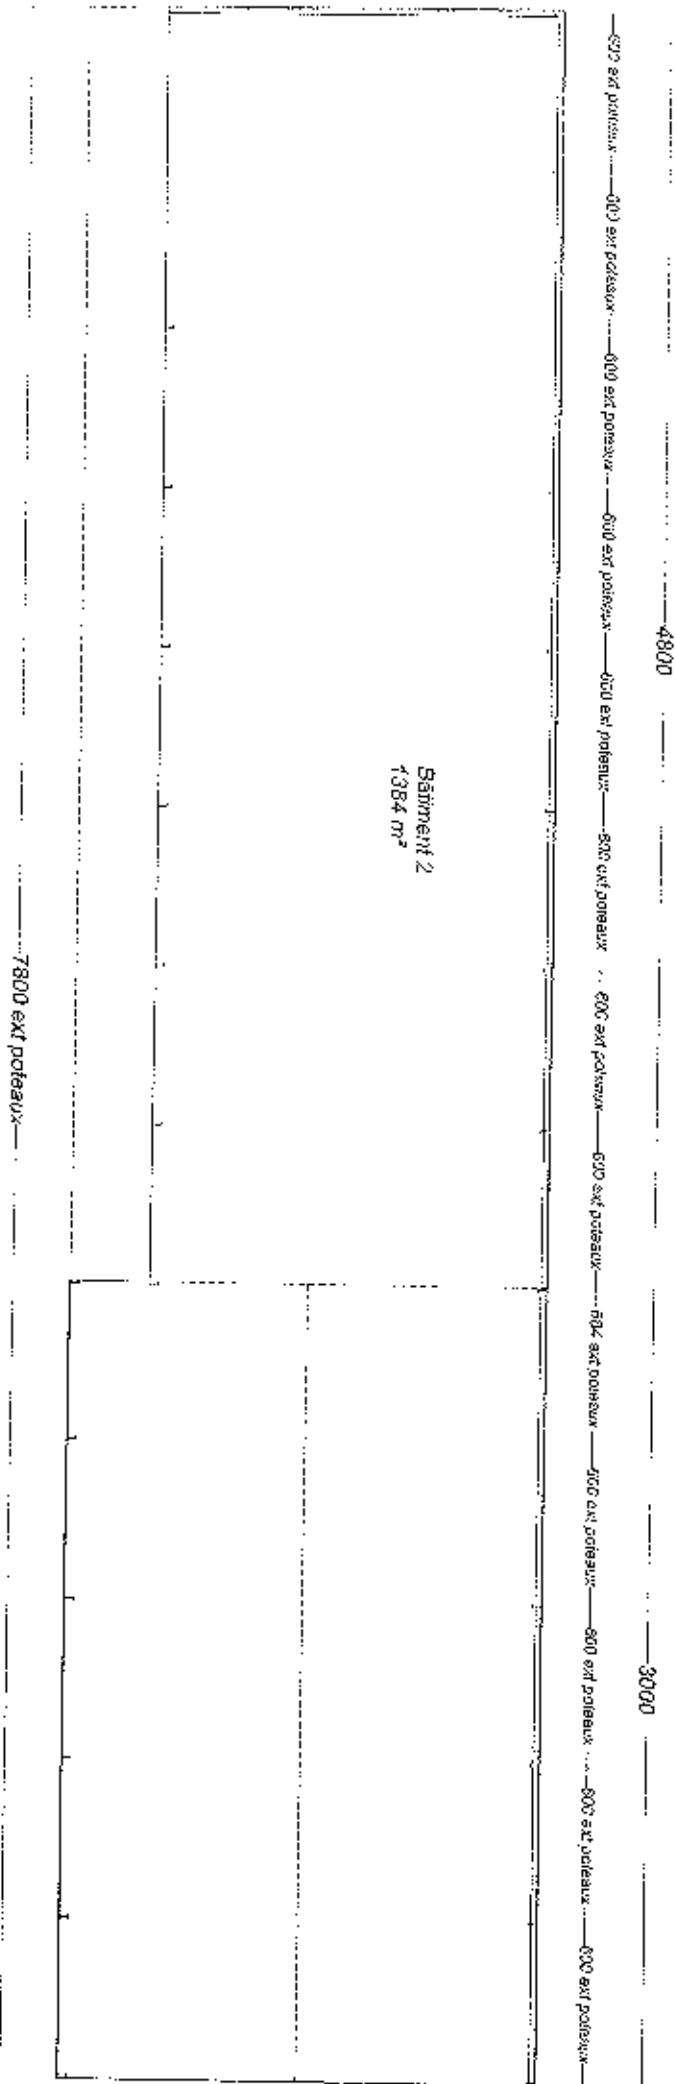


Bâtiment 2
1384 m²

7800 ext poteaux

4800

3000

Jérôme WROULAUD **Vue en plan de la construction**
 Maître d'Oeuvre **Bâtiment 2**
 3 av. de la gare - 16150 CHABANAIS
 05 45 88 26 70 - 05 74 07 36 02
 0.47.roulaud@orange.fr
 5074531 3A5C3 DE LA MOULLE
 Echelle : 1/200

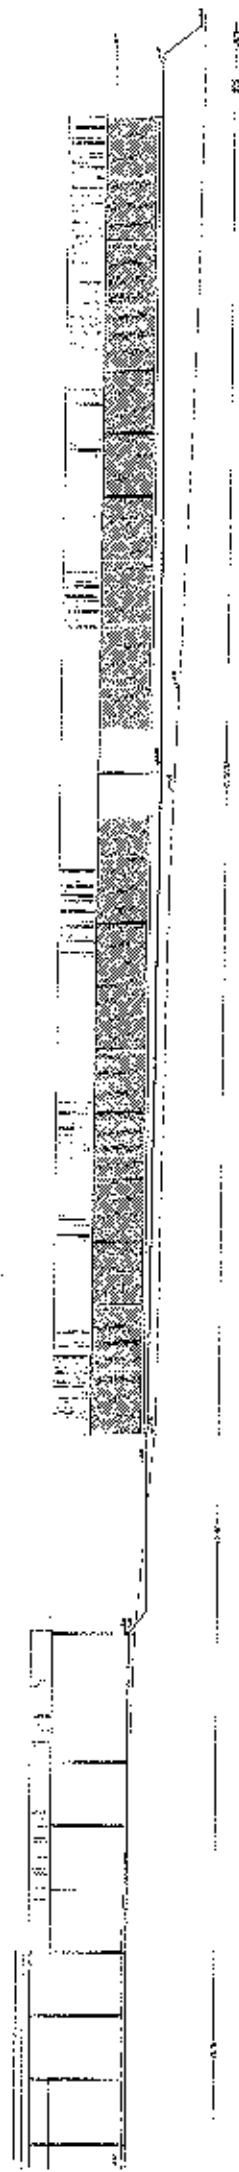

Façade Ouest



Façade Nord



Façade Sud


JÉRÔME VIRGULAUD Plan en Coupe
Maître d'œuvre
Terrain & Construction
Bâtiment 1
Echelle : 1/500
00/0000 CADOC DE LA MOULLE


3 av. de la paro - 16150 CRABANNAIS

05 45 81 26 16 - 06 10 37 35 03


je@virgulaud.fr

00/0000 CADOC DE LA MOULLE

 


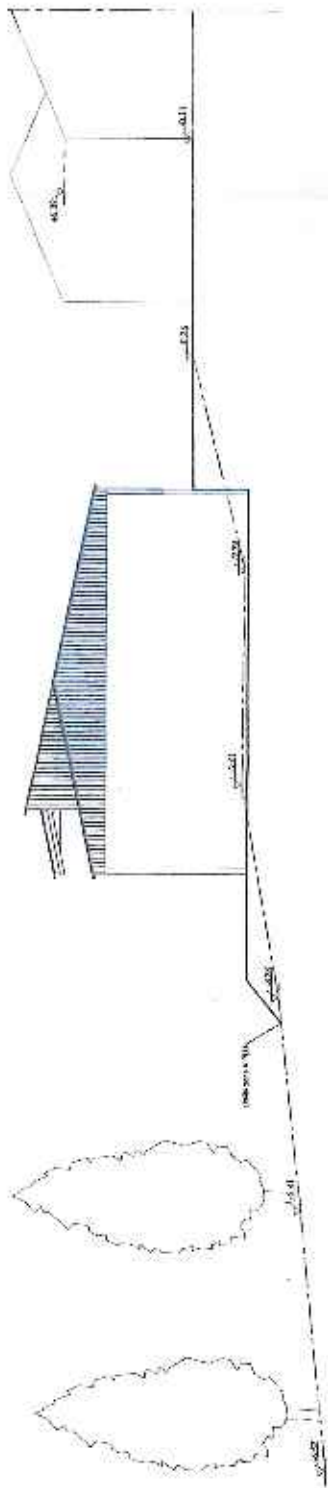


Façade Nord

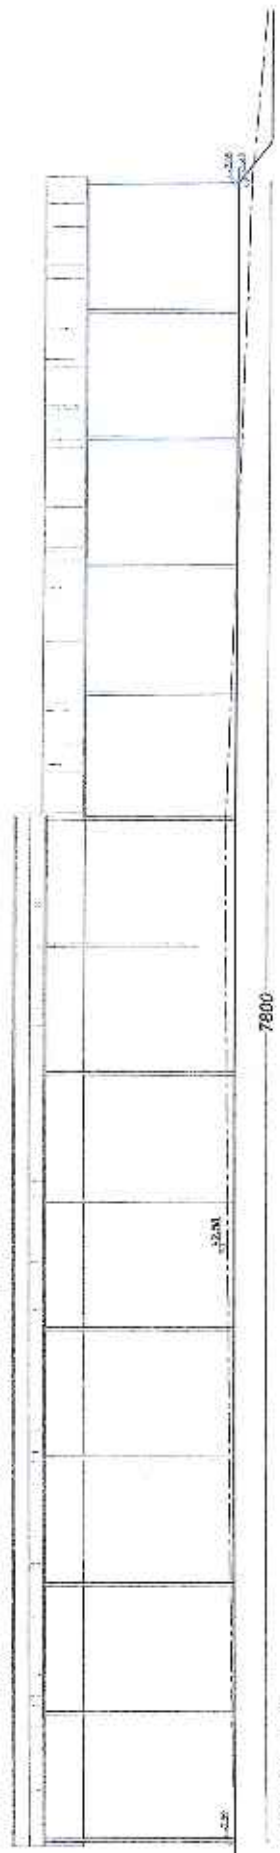

Façade Est

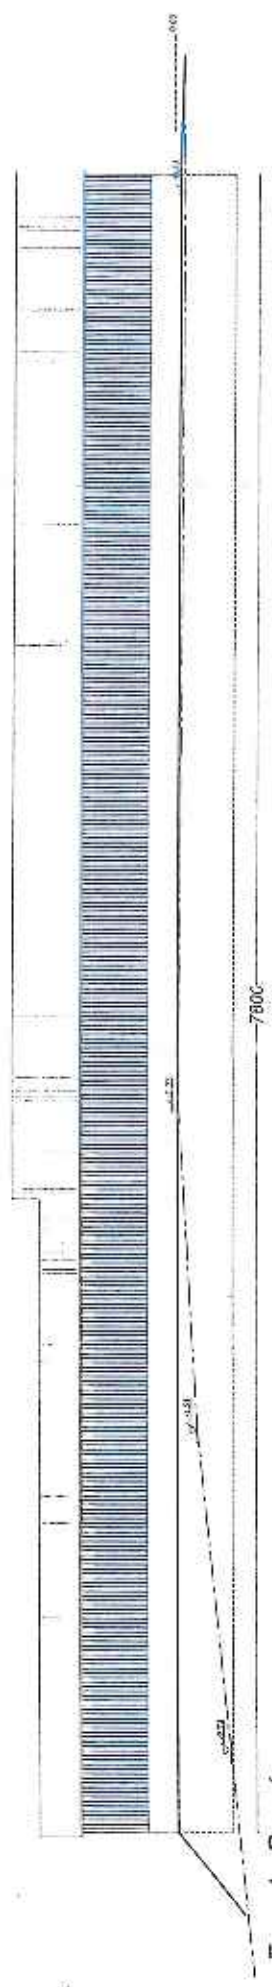



Façade Ouest

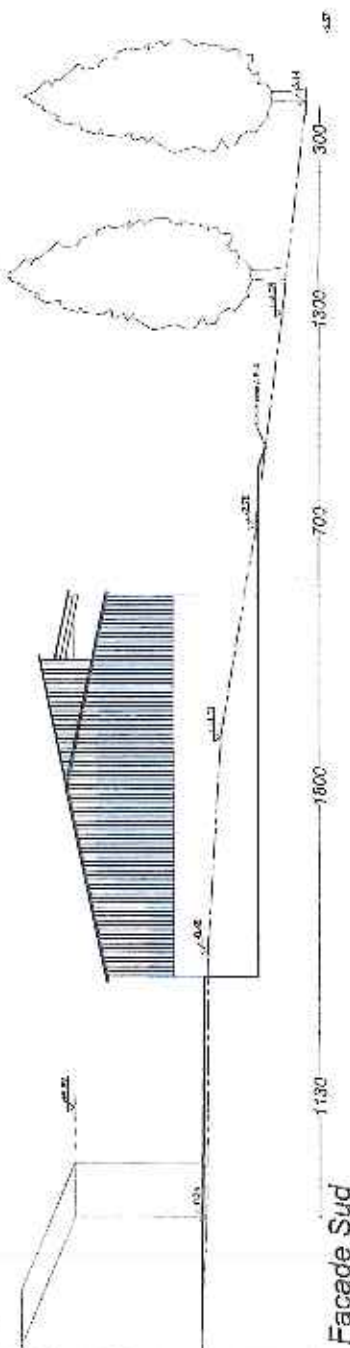

Façade Sud

Jérôme VIROULAUD Maître d'Oeuvre
 Plan des façades et des toitures
 des toitures
 Bâtiment 2
 Echelle : 1/500
 3 av. de la gare - 18130 CHABANAIS
 05 45 65 26 78 - 08 70 07 93 02
 j.viroulaud16@gmail.com
 507581 GARC DE LA MOULLE

 

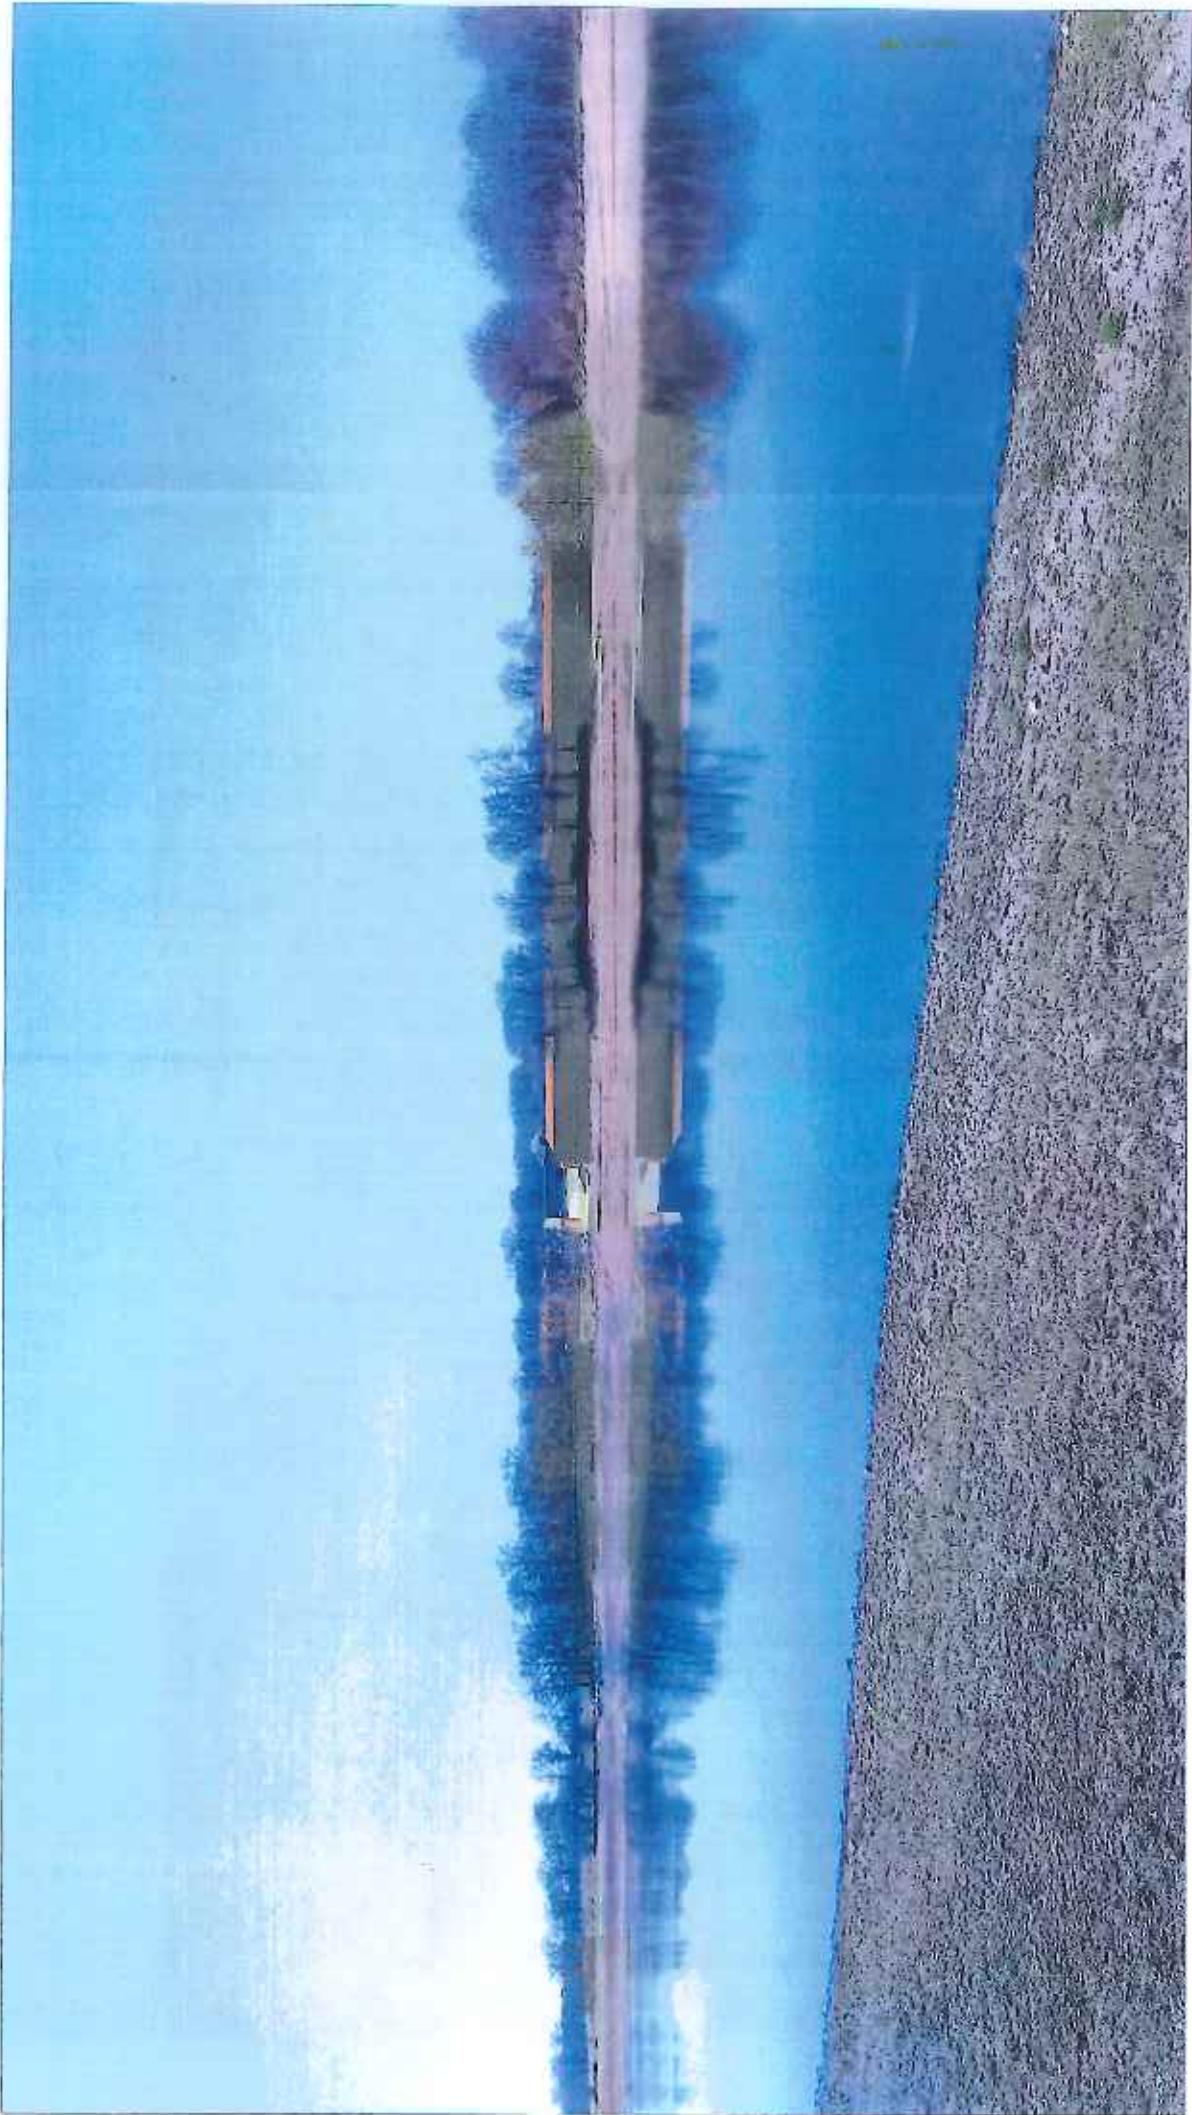

Jérôme VIRLOULAUD

Maitre d'Oeuvre

3 av. de la gare - 415150 CHABANAIS

06 45 80 25 73 - 06 70 07 83 02

j.virloulaud16@orange.fr

www.virlolaud.com

Terrain dans son
environnement proche

901581 GAEC DE LA MOULDE



Jérôme VIROU LAUD

Maître d'œuvre

3 av. de la gare - 10150 CHAMPAIGNAIS
02 35 93 26 79 - 06 70 07 83 02
9, allée de la République
41071 Le Mans Cedex 09 - France

Vue aérienne

801571 CAISSE DE LA MOULDERIE



Jérôme VIRLOUAUD

Maître d'Œuvre

Terrain dans le
paysage lointain

3 av. de la gare - 16150 CHABARVAIS

0145 88 80 18 - 06 70 07 93 02
j.virlouaud@orange.fr
www.j.virlouaud-architecte.fr

601151 GAEC DE LA MOULDE

Plan de Masse et zones à risques

Légende

CHABANAIS
SAINT-JOYNTIN SUR CHARENTA
Tullais


STDB Fosse
STDB Fosse
Divee Stockage au vent
FTO Fumière complet
Lieu JBC

ST Eau pure et

Installation du broyeur
Habitat - Rue
Édiments agricoles
STDB O-rigone de stockage

Échelle = 1 : 500

ALTEOR

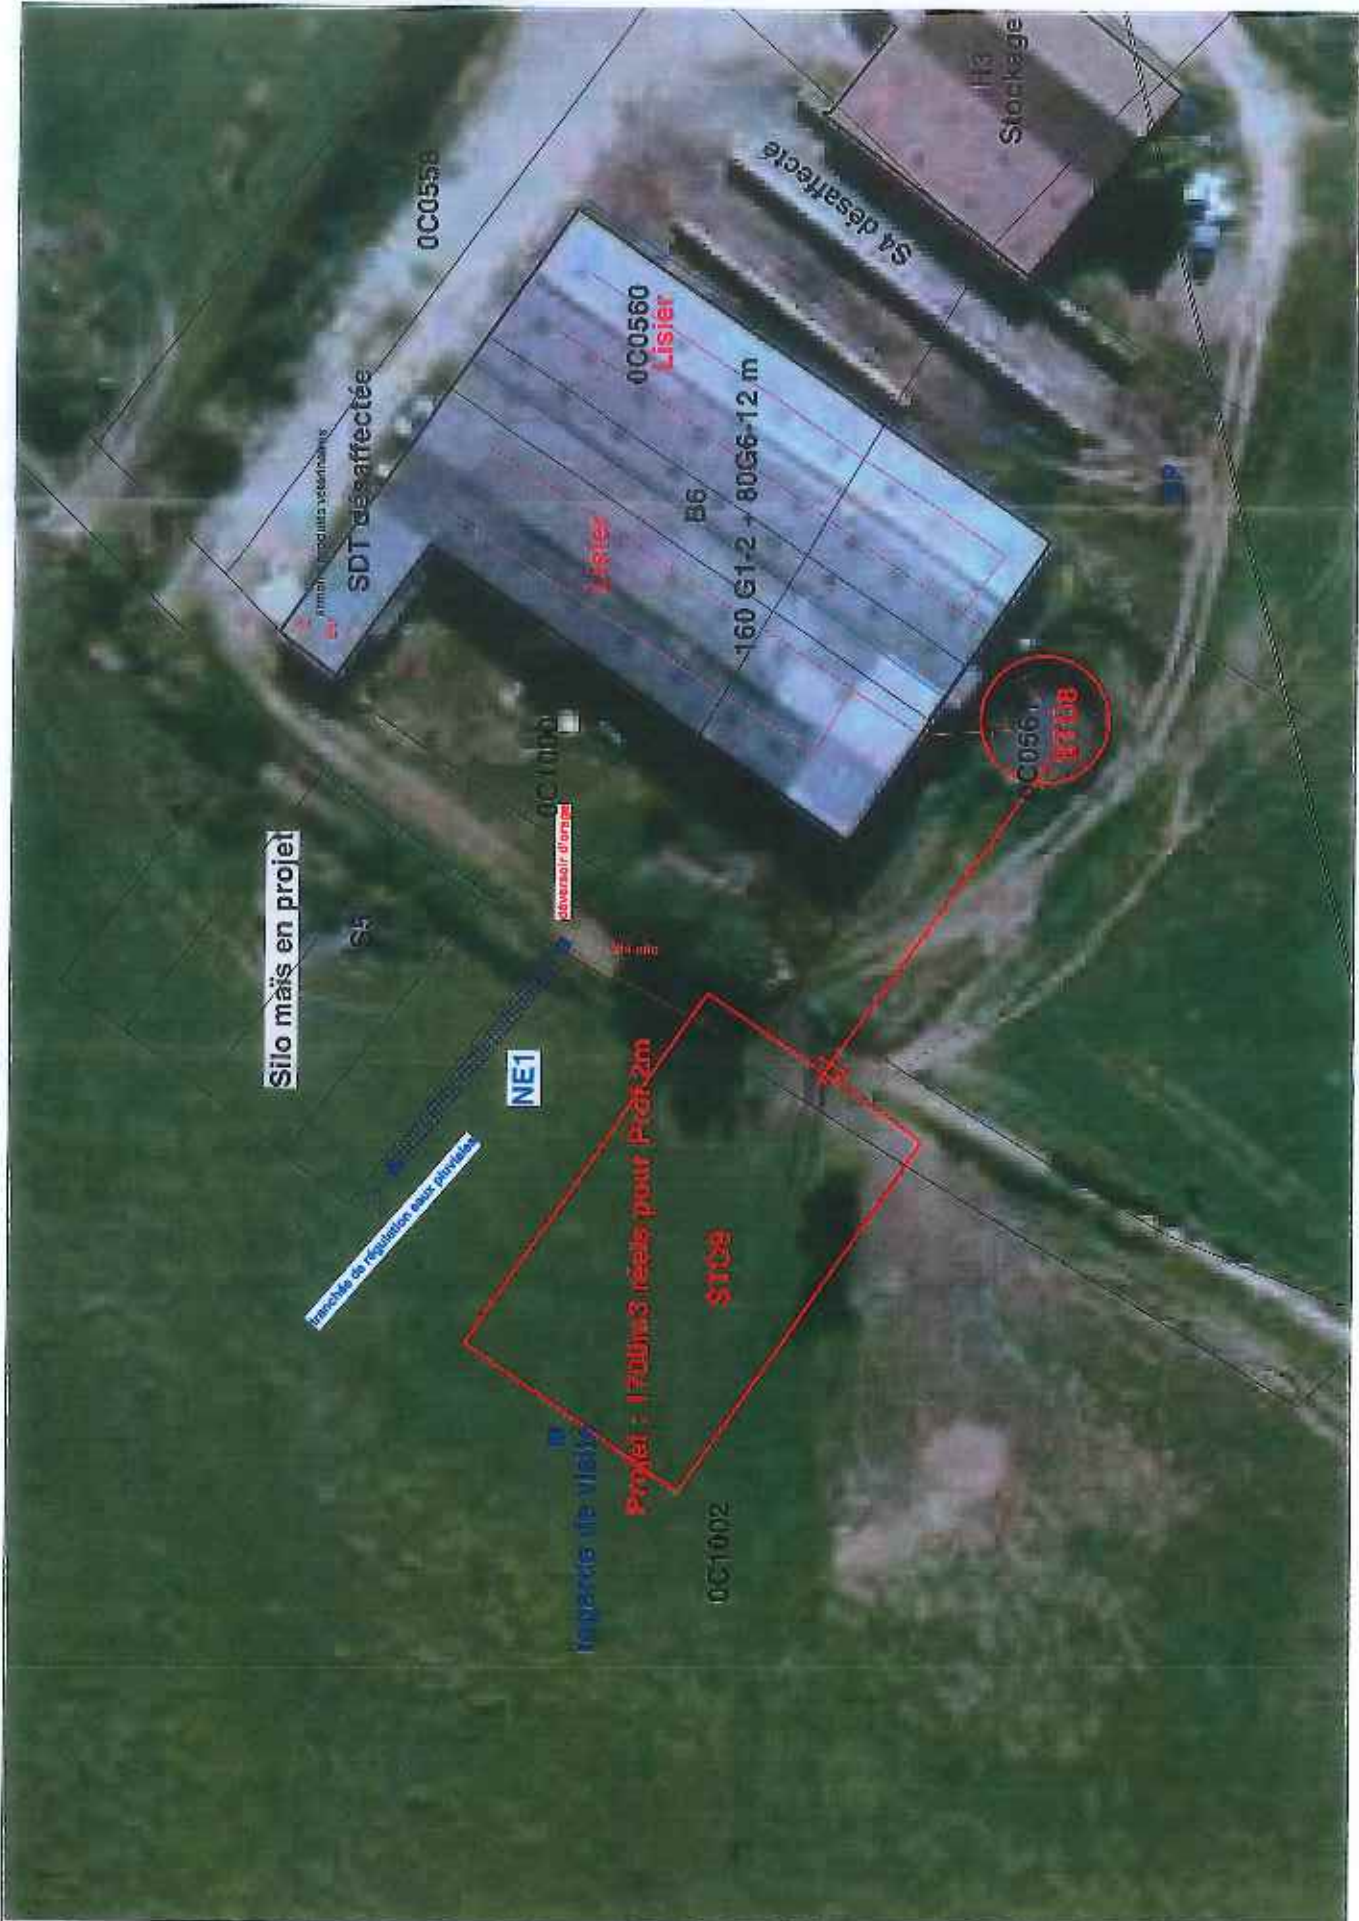



Plan de Masse et zones à risques

CLÉ de SOL


Légende

 **SANT QUENTIN SUR CHARANTE**
CHEZ ORBIET
A 48
STUS F5354

 Habitation ou annexe
 Habitation principale
 Site agricole isolé
 STUS
Cliquez sur message

Echelle = 1 : 2 000

 **ALTEOR**

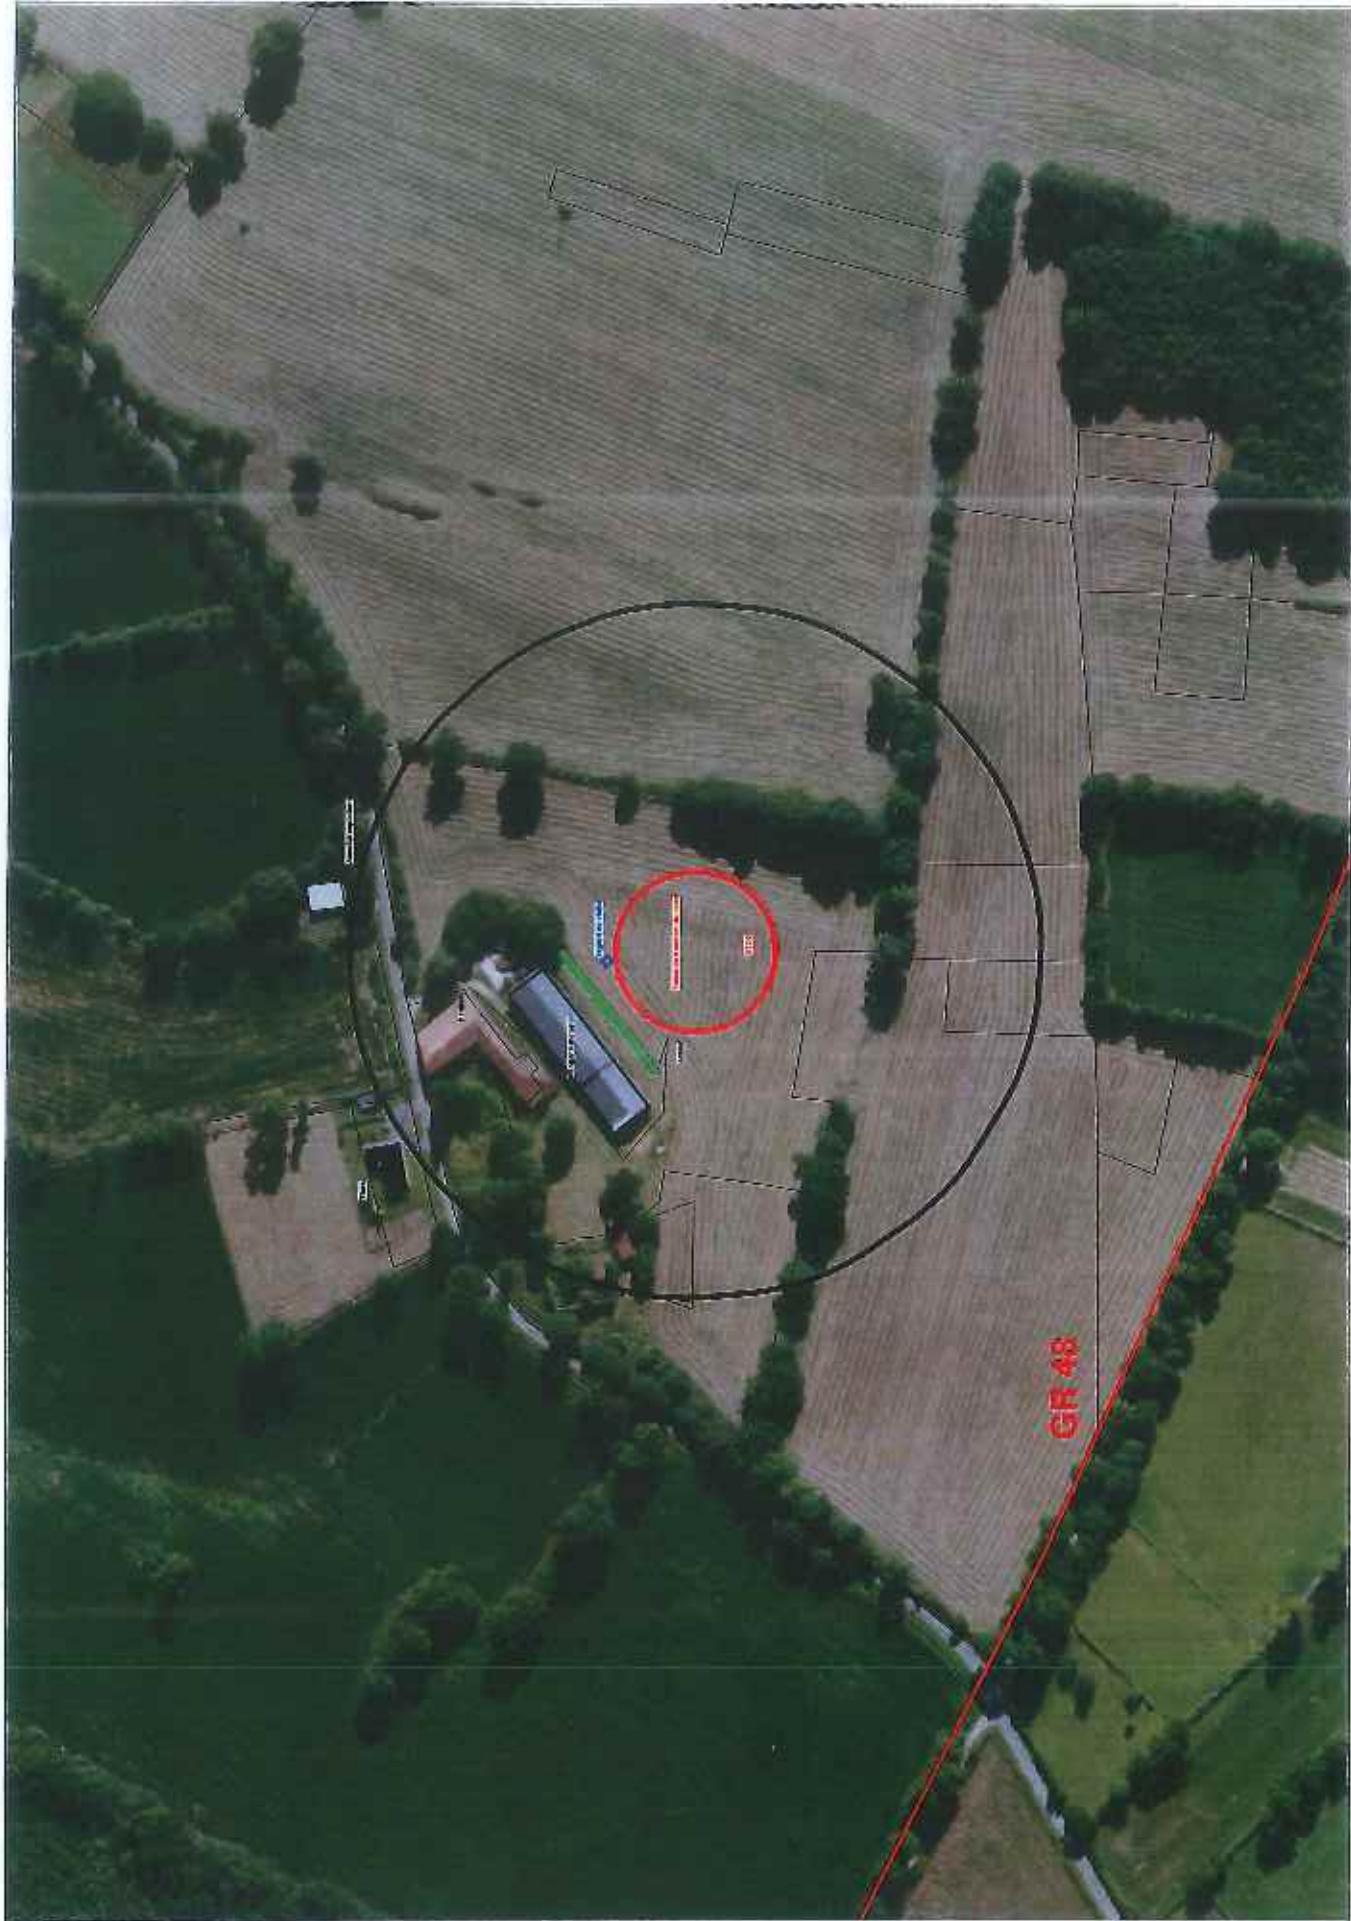

Plan de Masse et zones à risques

Exploitation : P. Gasse de la Moirade
Campagne : 13/16

Légende

Saint Quentin sur Chaarente
Chez Grenet
A 49
STO5 Fosse

- habitation ou atelier
- habitat
- autres surfaces
- STO5 campagne en risque

Echelle = 1 : 500

ALTEOP

