



DOSSIER DE DEMANDE D'AUTORISATION ENVIRONNEMENTALE

pour une installation de production d'électricité utilisant l'énergie mécanique du vent (éoliennes)

Maitre d'ouvrage : SARL CHAMPS PHYSALIS
Siège social : 3 bis route de Lacourtenourt
31150 FENOUILLET

Filiale de :
SOLVÉO DEVELOPPEMENT
3 bis route de Lacourtenourt
31150 FENOUILLET
tél : 05 61 820 820
www.solveo-energie.com

Représentée par :
SOLVÉO ENERGIE - Assistance à Maîtrise d'Ouvrage & Maîtrise d'Œuvre
3 bis route de Lacourtenourt
31150 FENOUILLET

VOLUME 6

PJ n°1

PJ n°2


PJ n°32

PJ n°48

PJ n°66

CARTE ET PLANS RÉGLEMENTAIRES



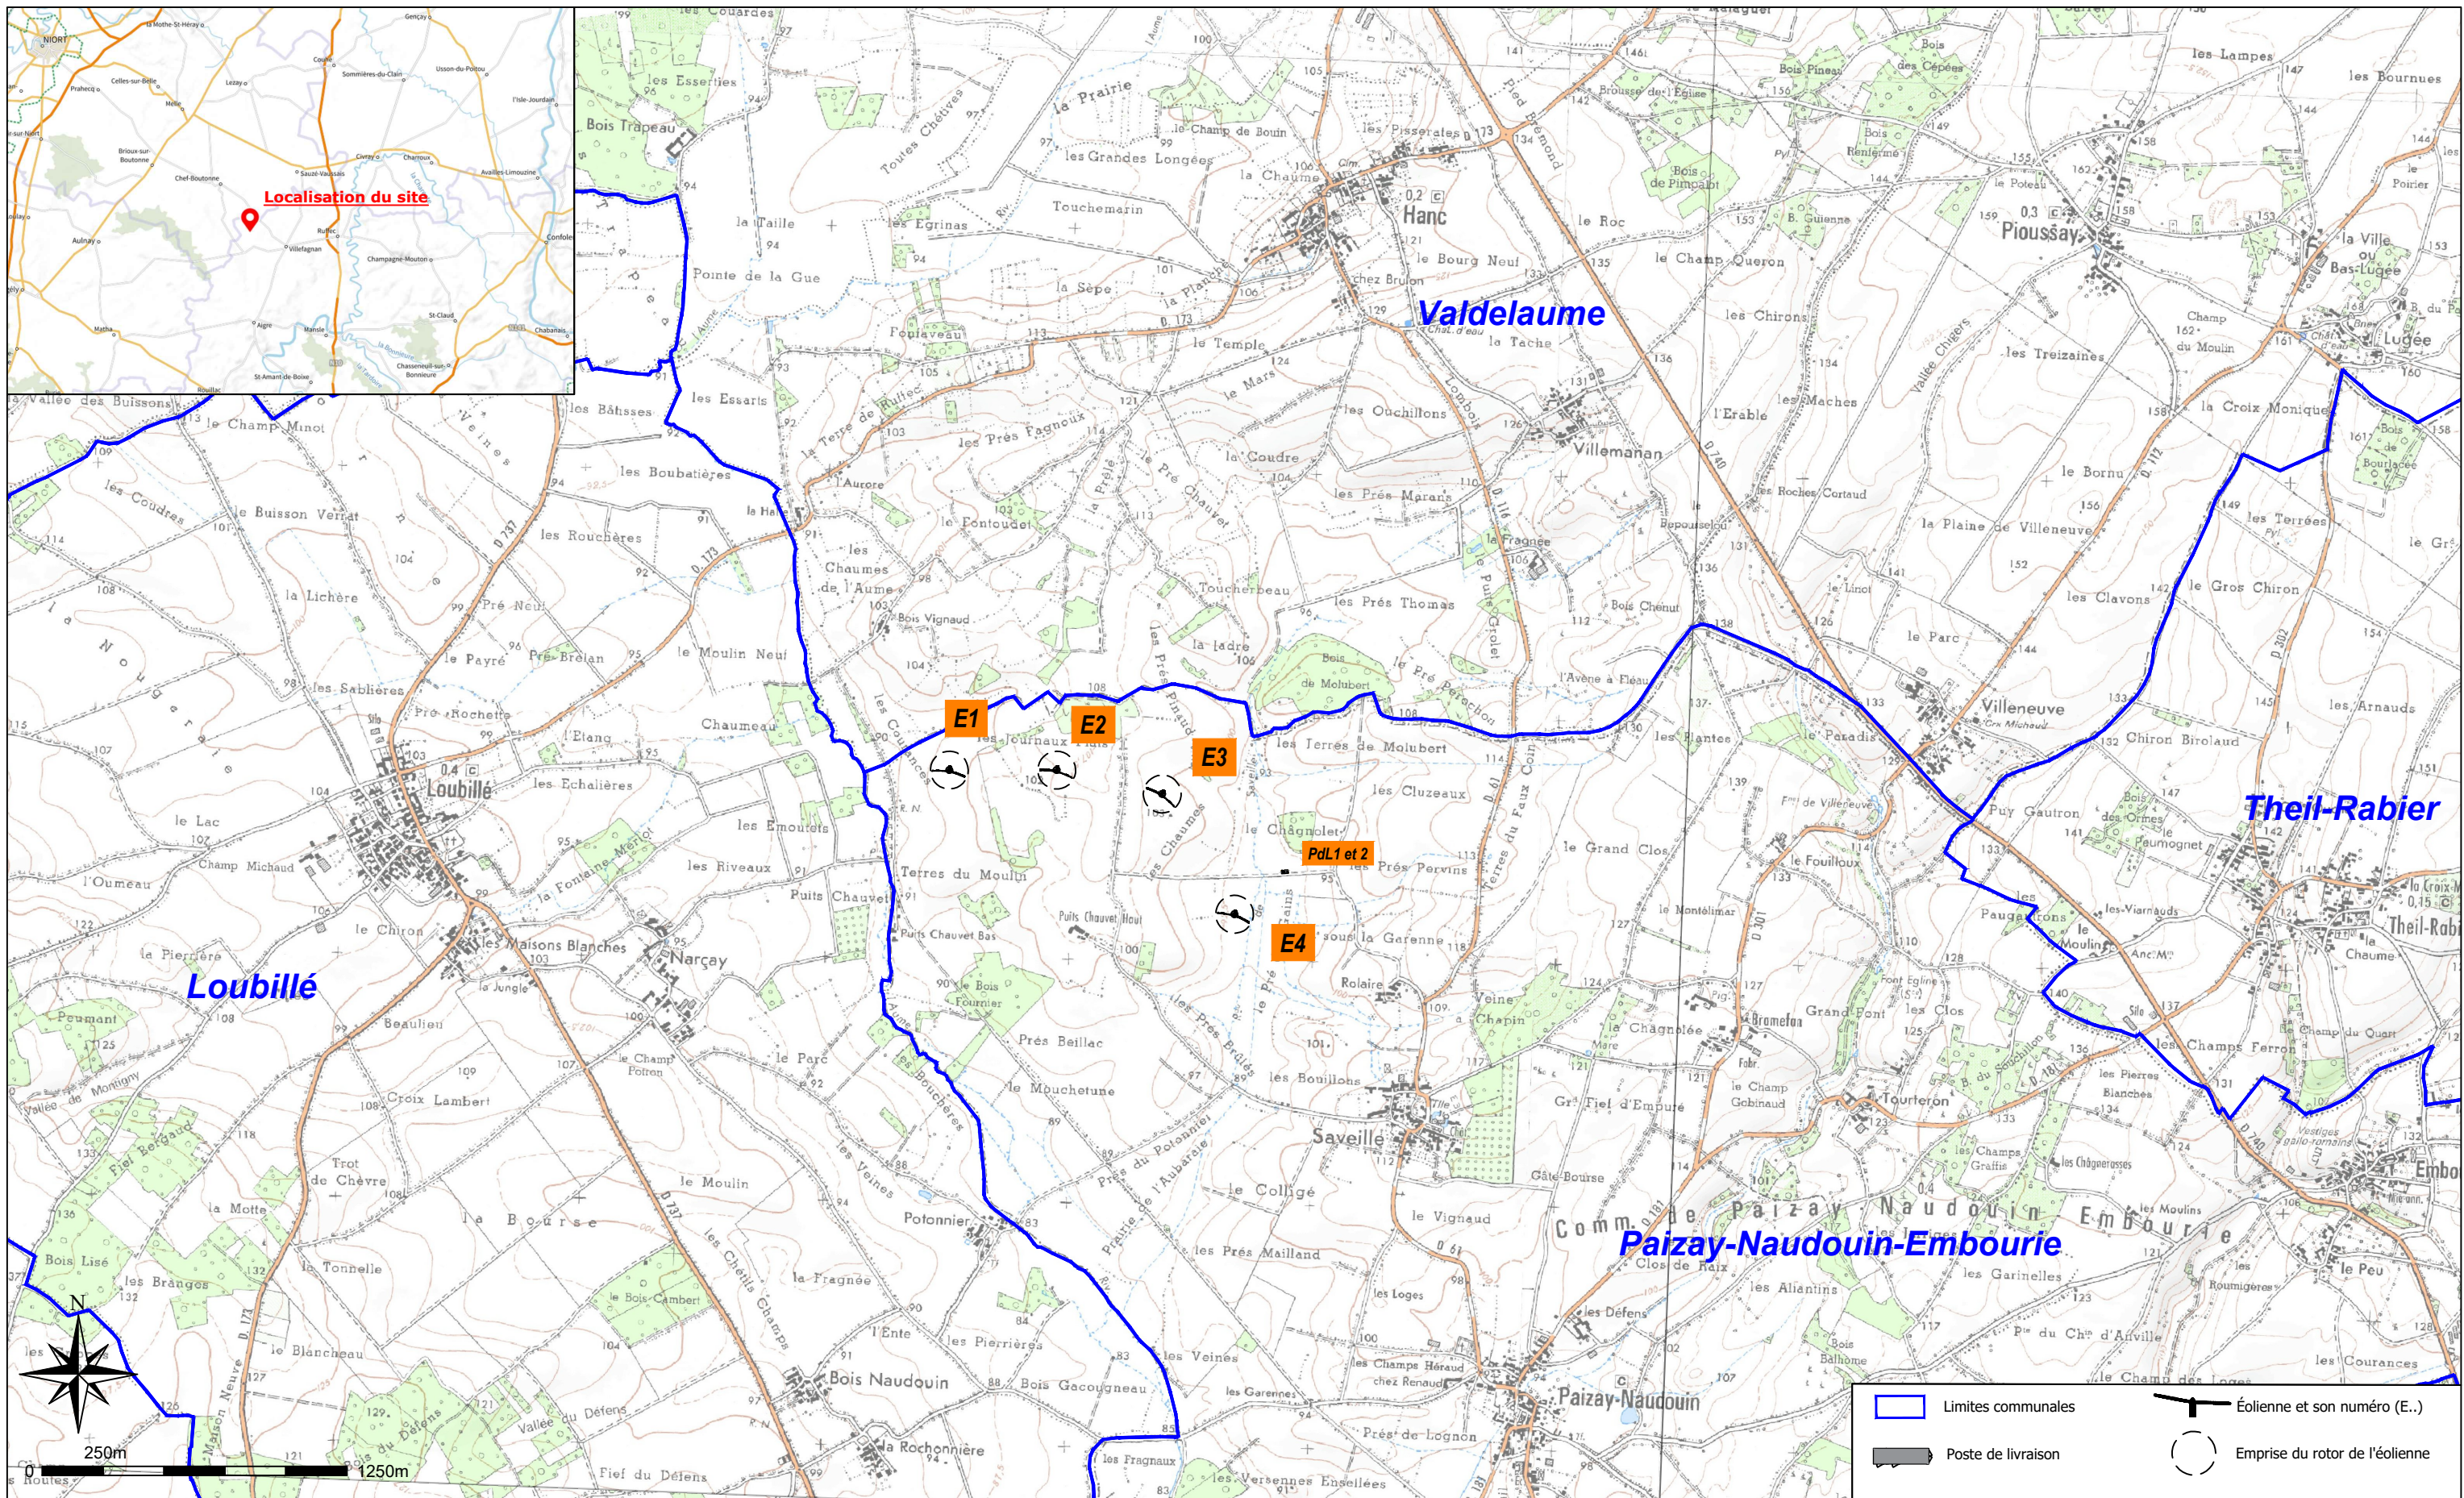

Assistance à Maître d'ouvrage & Maîtrise d'oeuvre
SOLVÉO ENERGIE
 3 bis, route de Lacourtenours
 31150 FENOUILLET

Maître d'ouvrage: SARL CHAMPS PHYSALIS
 3 bis, route de Lacourtenours
 31150 FENOUILLET

Parc éolien des
Chaumes
Commune de
Paizay-Naudouin-Embourie
(16240)


LOCALISATION DE L'INSTALLATION

Format d'Impression :
A3

Echelle : 1/25000ème

Date : 19/02/2021

AE3

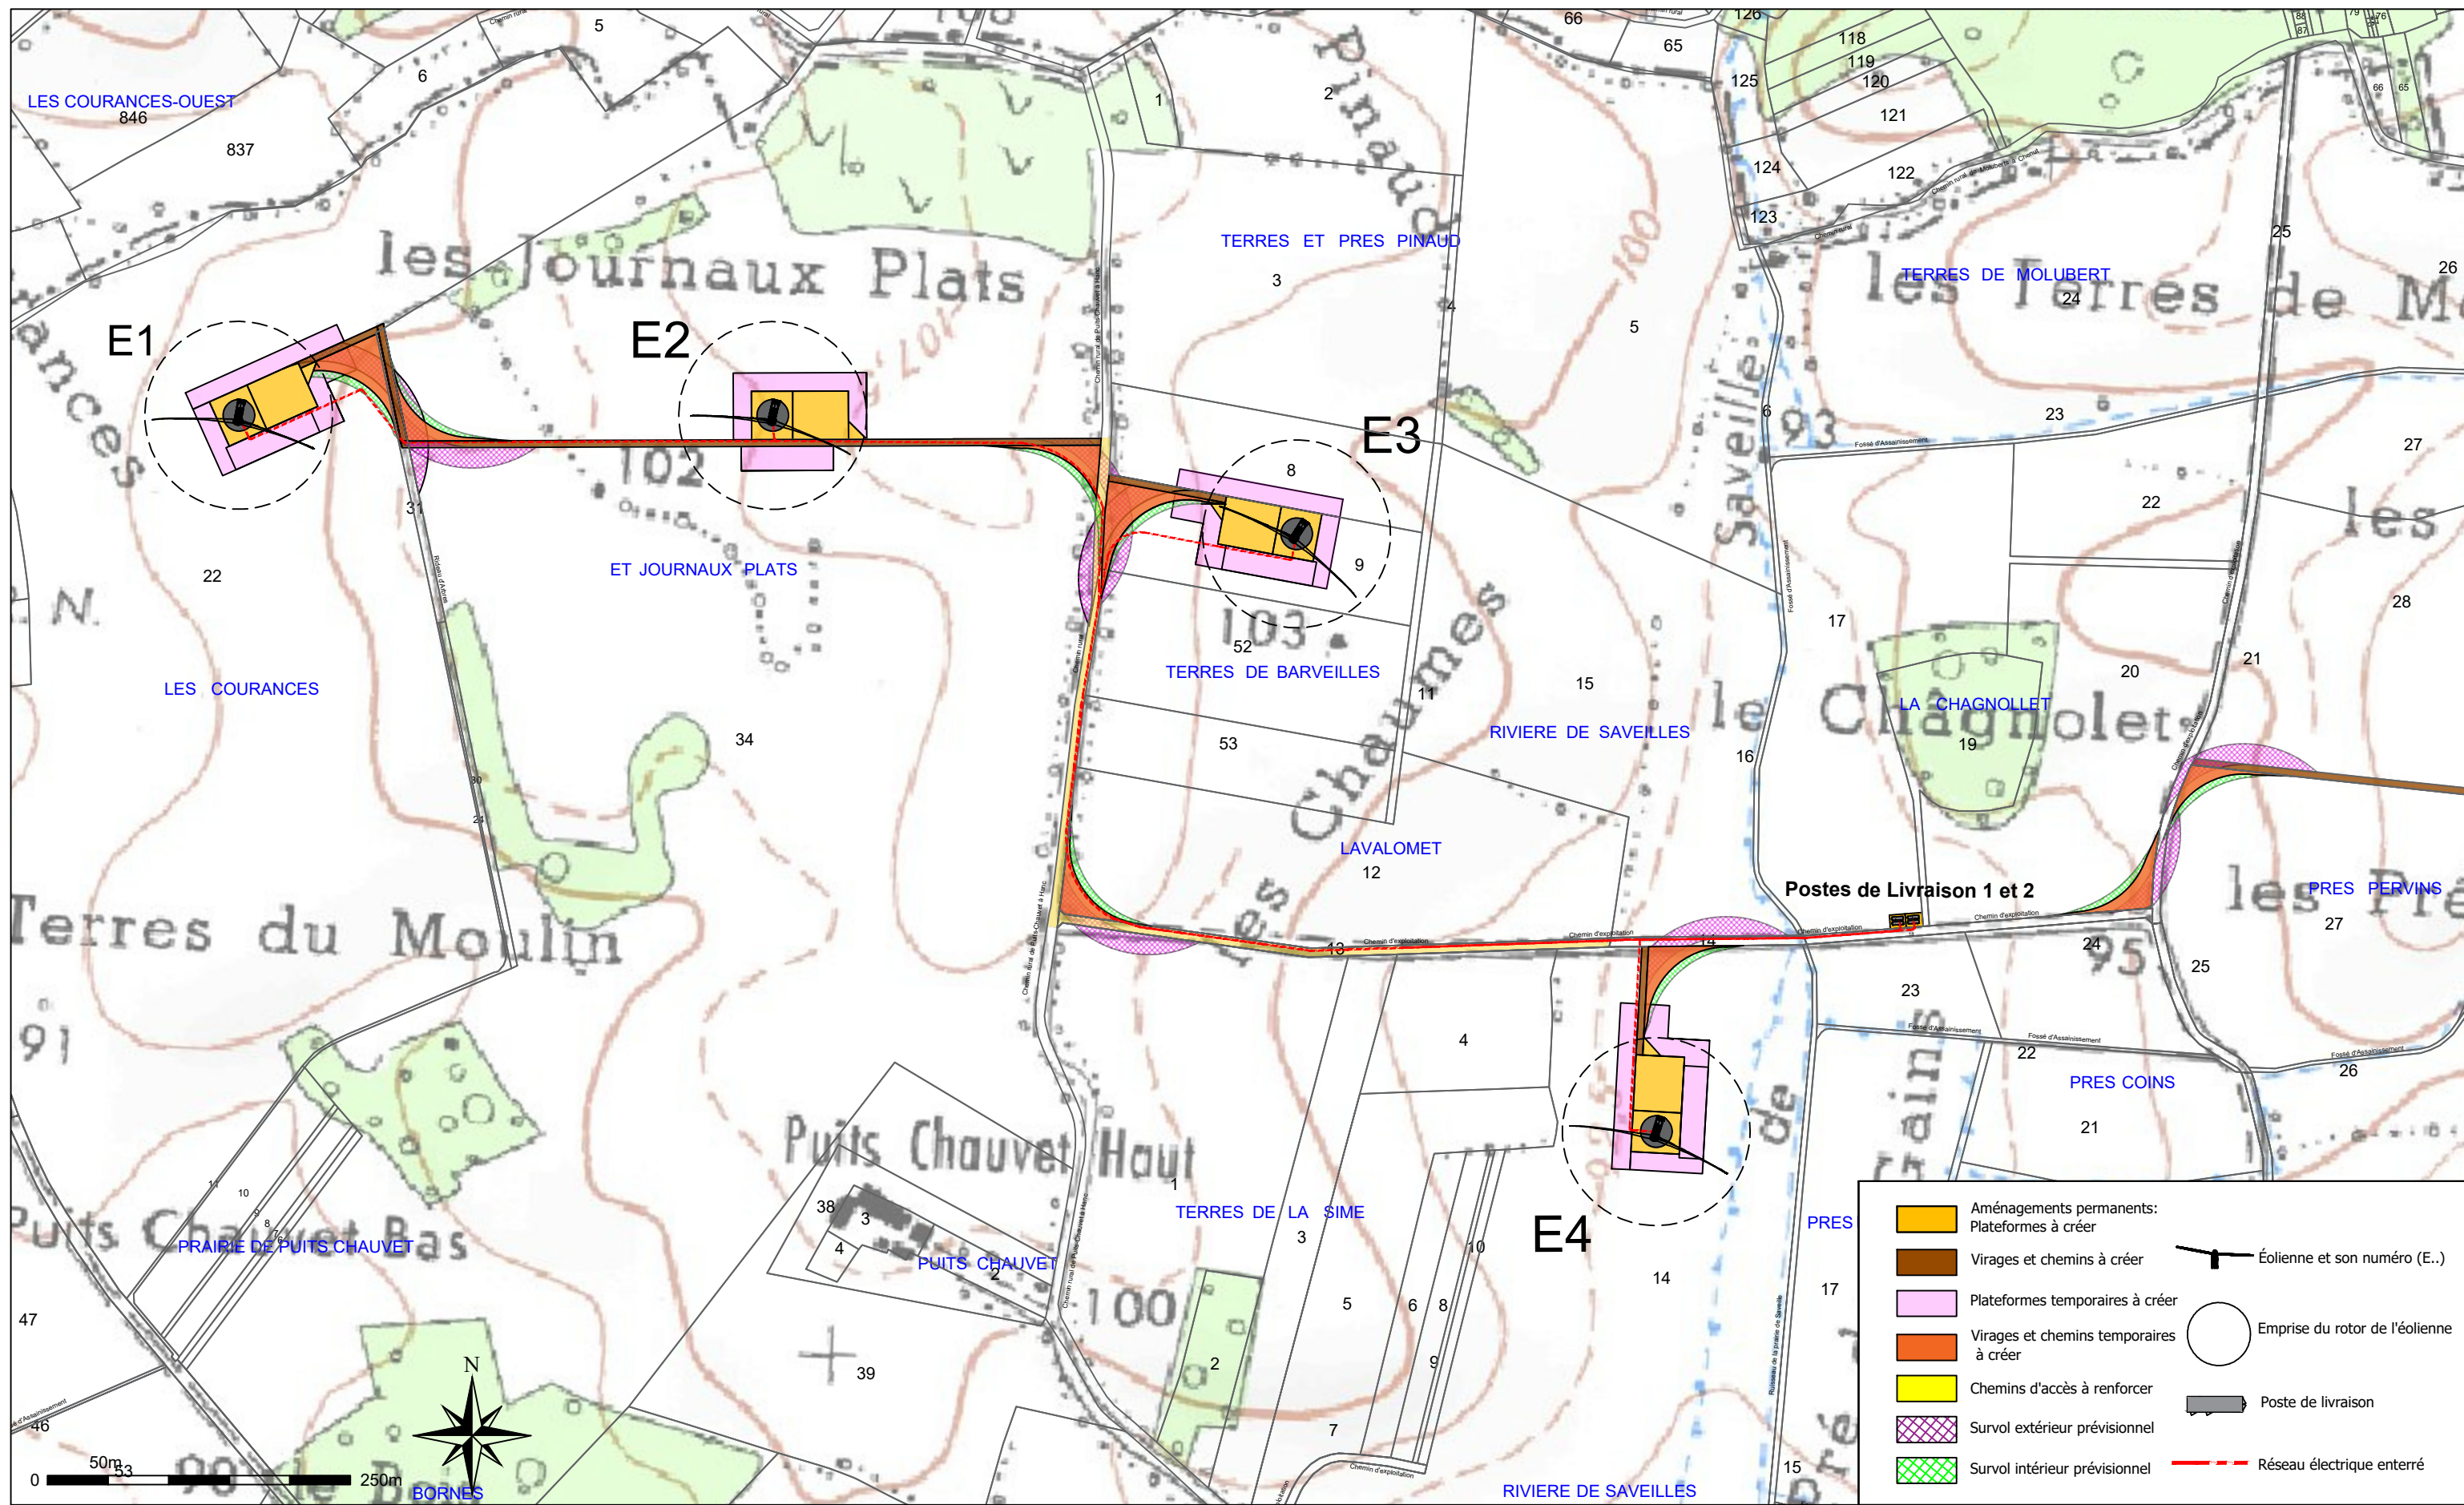

SOLVÉO ENERGIE

Assistance à Maître d'ouvrage & Maîtrise d'oeuvre
SOLVÉO ENERGIE
 3 bis, route de Lacourtensourt
 31150 FENOUILLET

Maître d'ouvrage: SARL CHAMPS PHYSALIS
 3 bis, route de Lacourtensourt
 31150 FENOUILLET

Parc éolien des Chaumes

Commune de
Paizay-Naudouin-Embourie (16240)

PLAN DE MASSE

PARC EOLIEN DES CHAUMES



Format d'Impression :
A3

Echelle : 1/5000ème

Date : 19/02/2021

AE

10.2

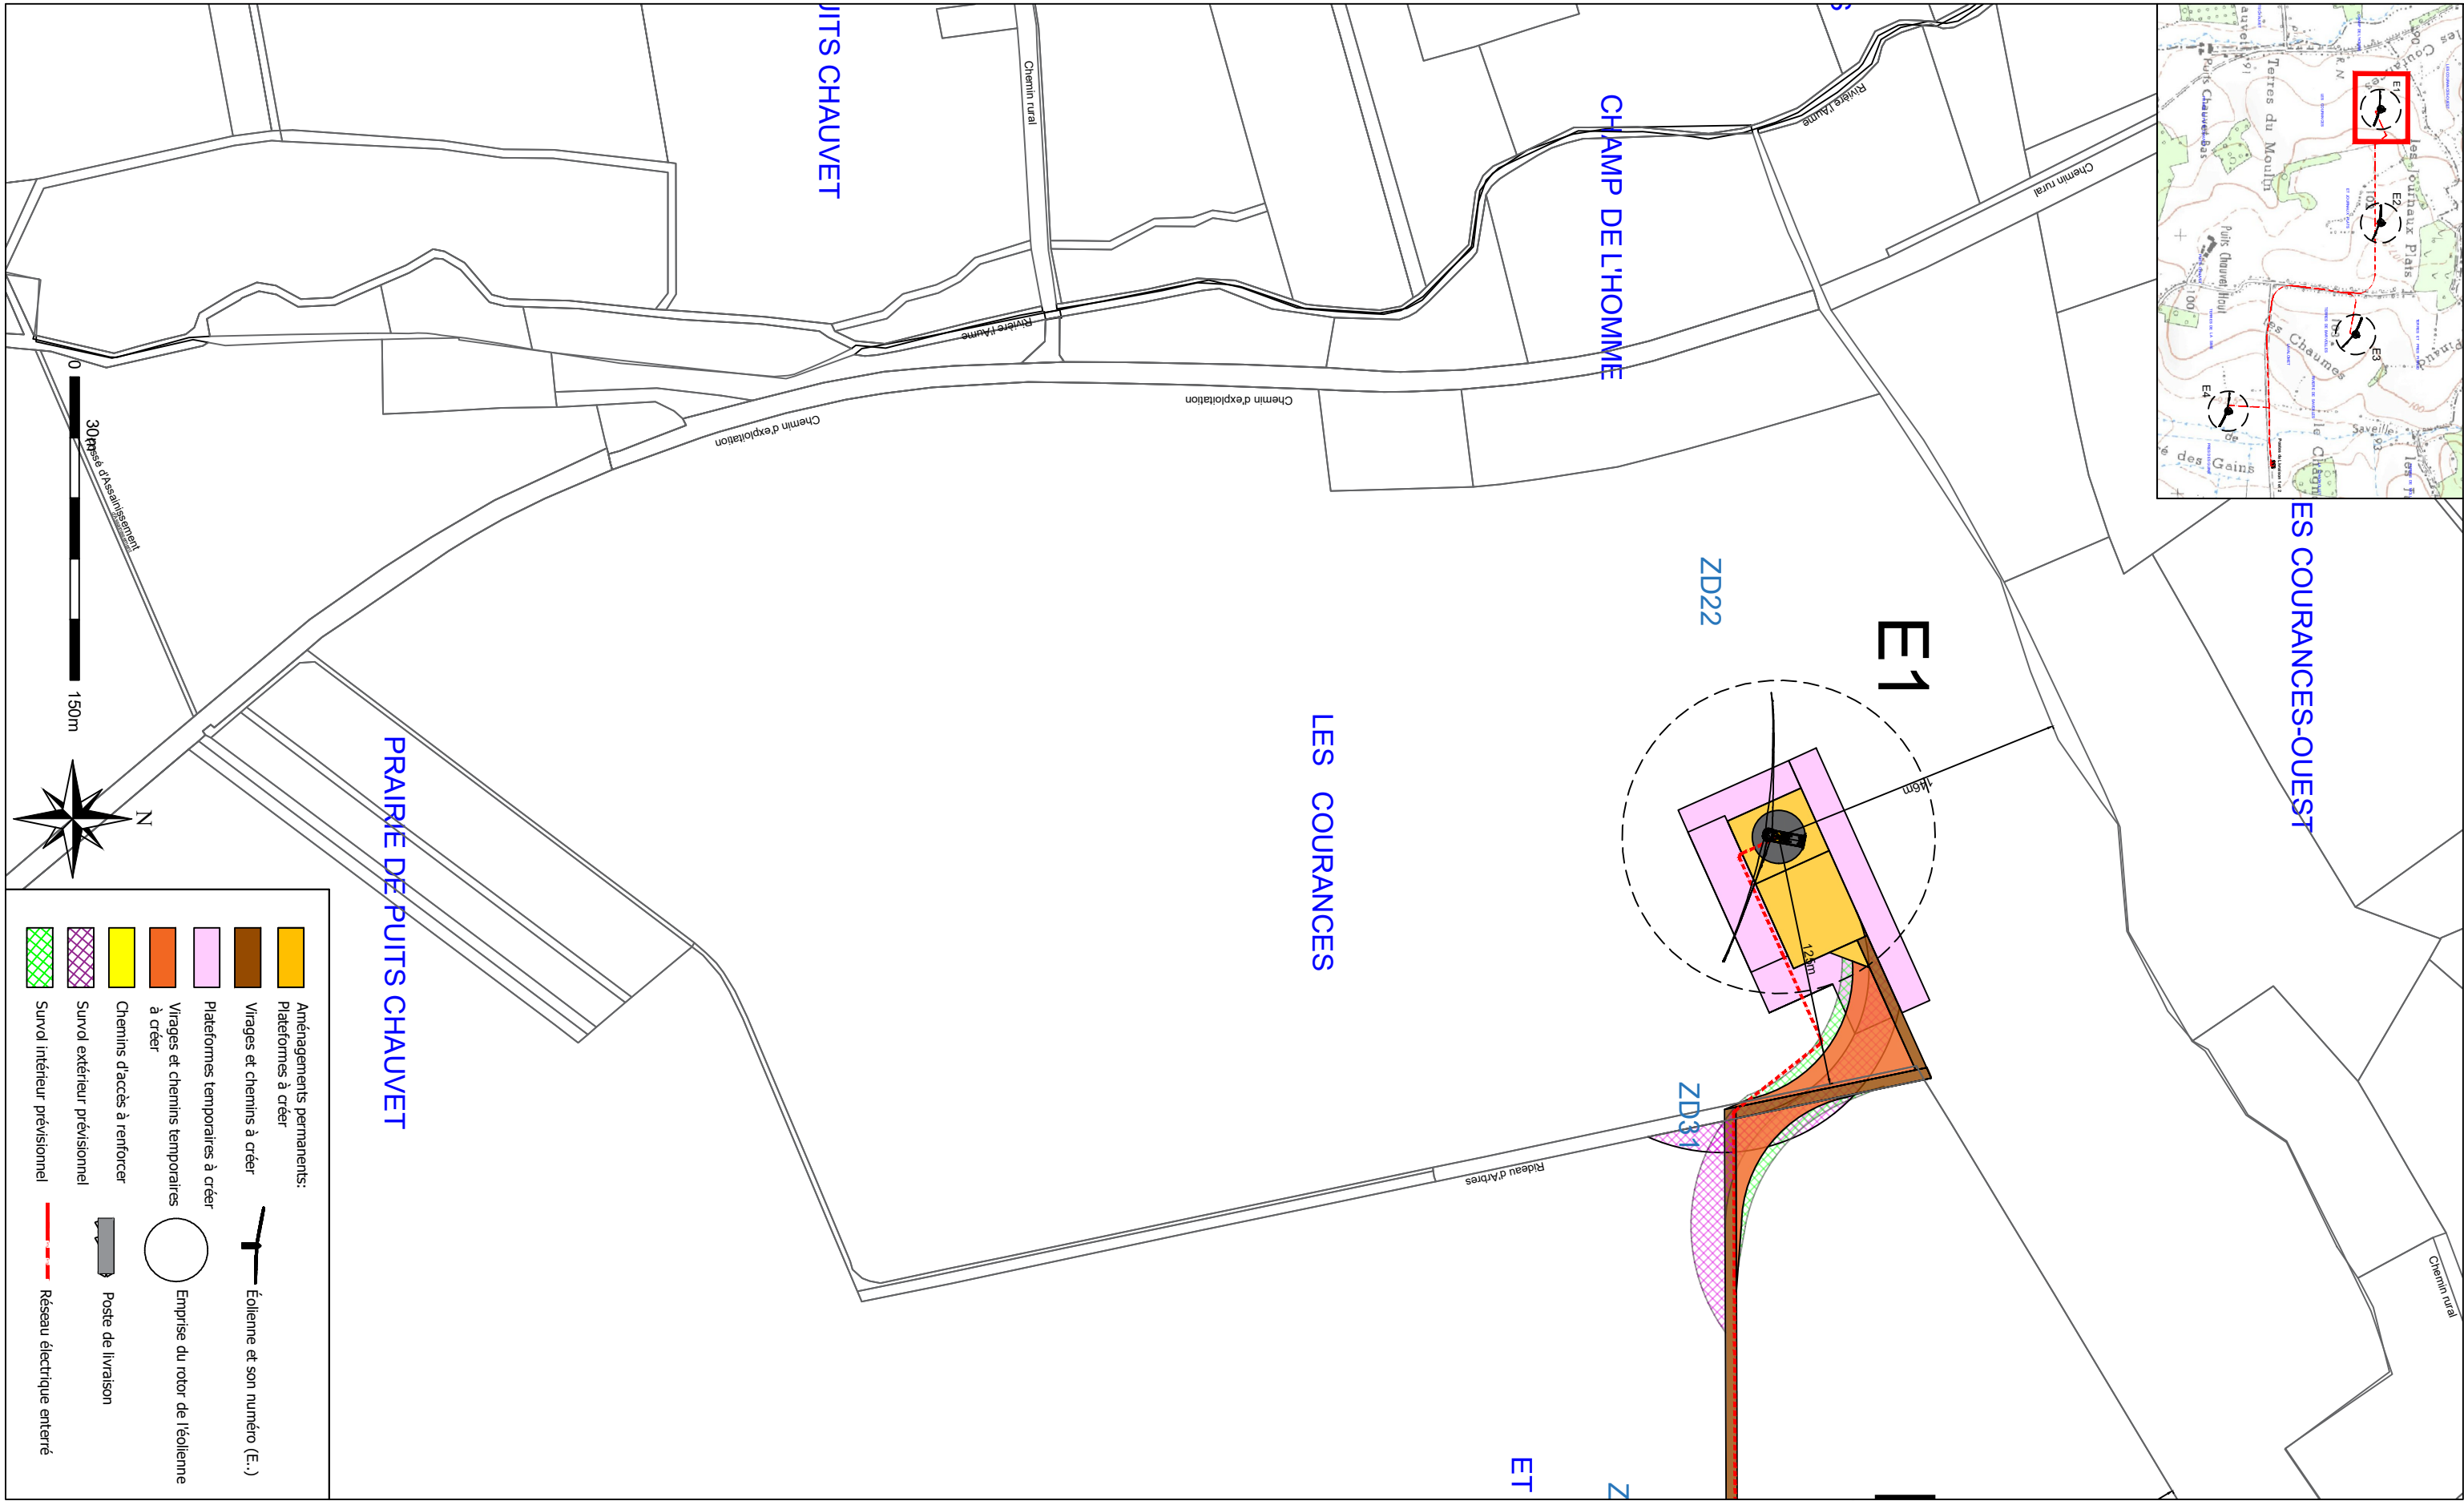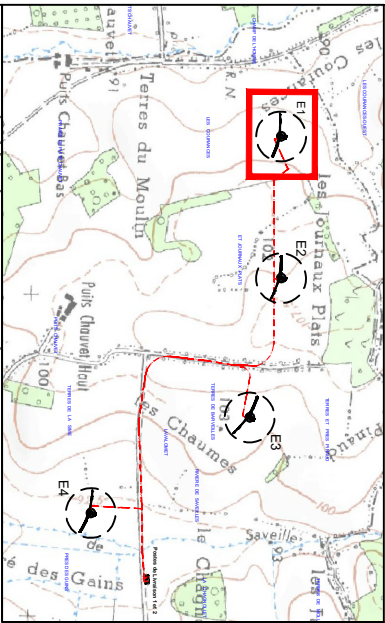

	Survol intérieur prévisionnel		Réseau électrique enterré
	Survol extérieur prévisionnel		Poste de livraison
	Chemins d'accès à renforcer à créer		Emprise du rotor de l'éolienne
	Virages et chemins temporaires à créer		Eolienne et son numéro (E..)
	Plateformes temporaires à créer		
	Virages et chemins à créer		
	Aménagements permanents: Plateformes à créer		



Assistance à Maître d'ouvrage & Maîtrise d'oeuvre
SOLVÉO ENERGIE
 3 bis, route de Lacourtenourt
 31150 FENOUILLET

Maître d'ouvrage: SARL CHAMPS PHYSALIS
 3 bis, route de Lacourtenourt
 31150 FENOUILLET

Parc éolien des
Chaumes
Commune de
Paizay-Naudouin-Embourie
(16240)

PLAN DE MASSE



EOLIENNE E1

Format d'Impression :
A3

Echelle : 1/3000ème

Date : 19/02/2021



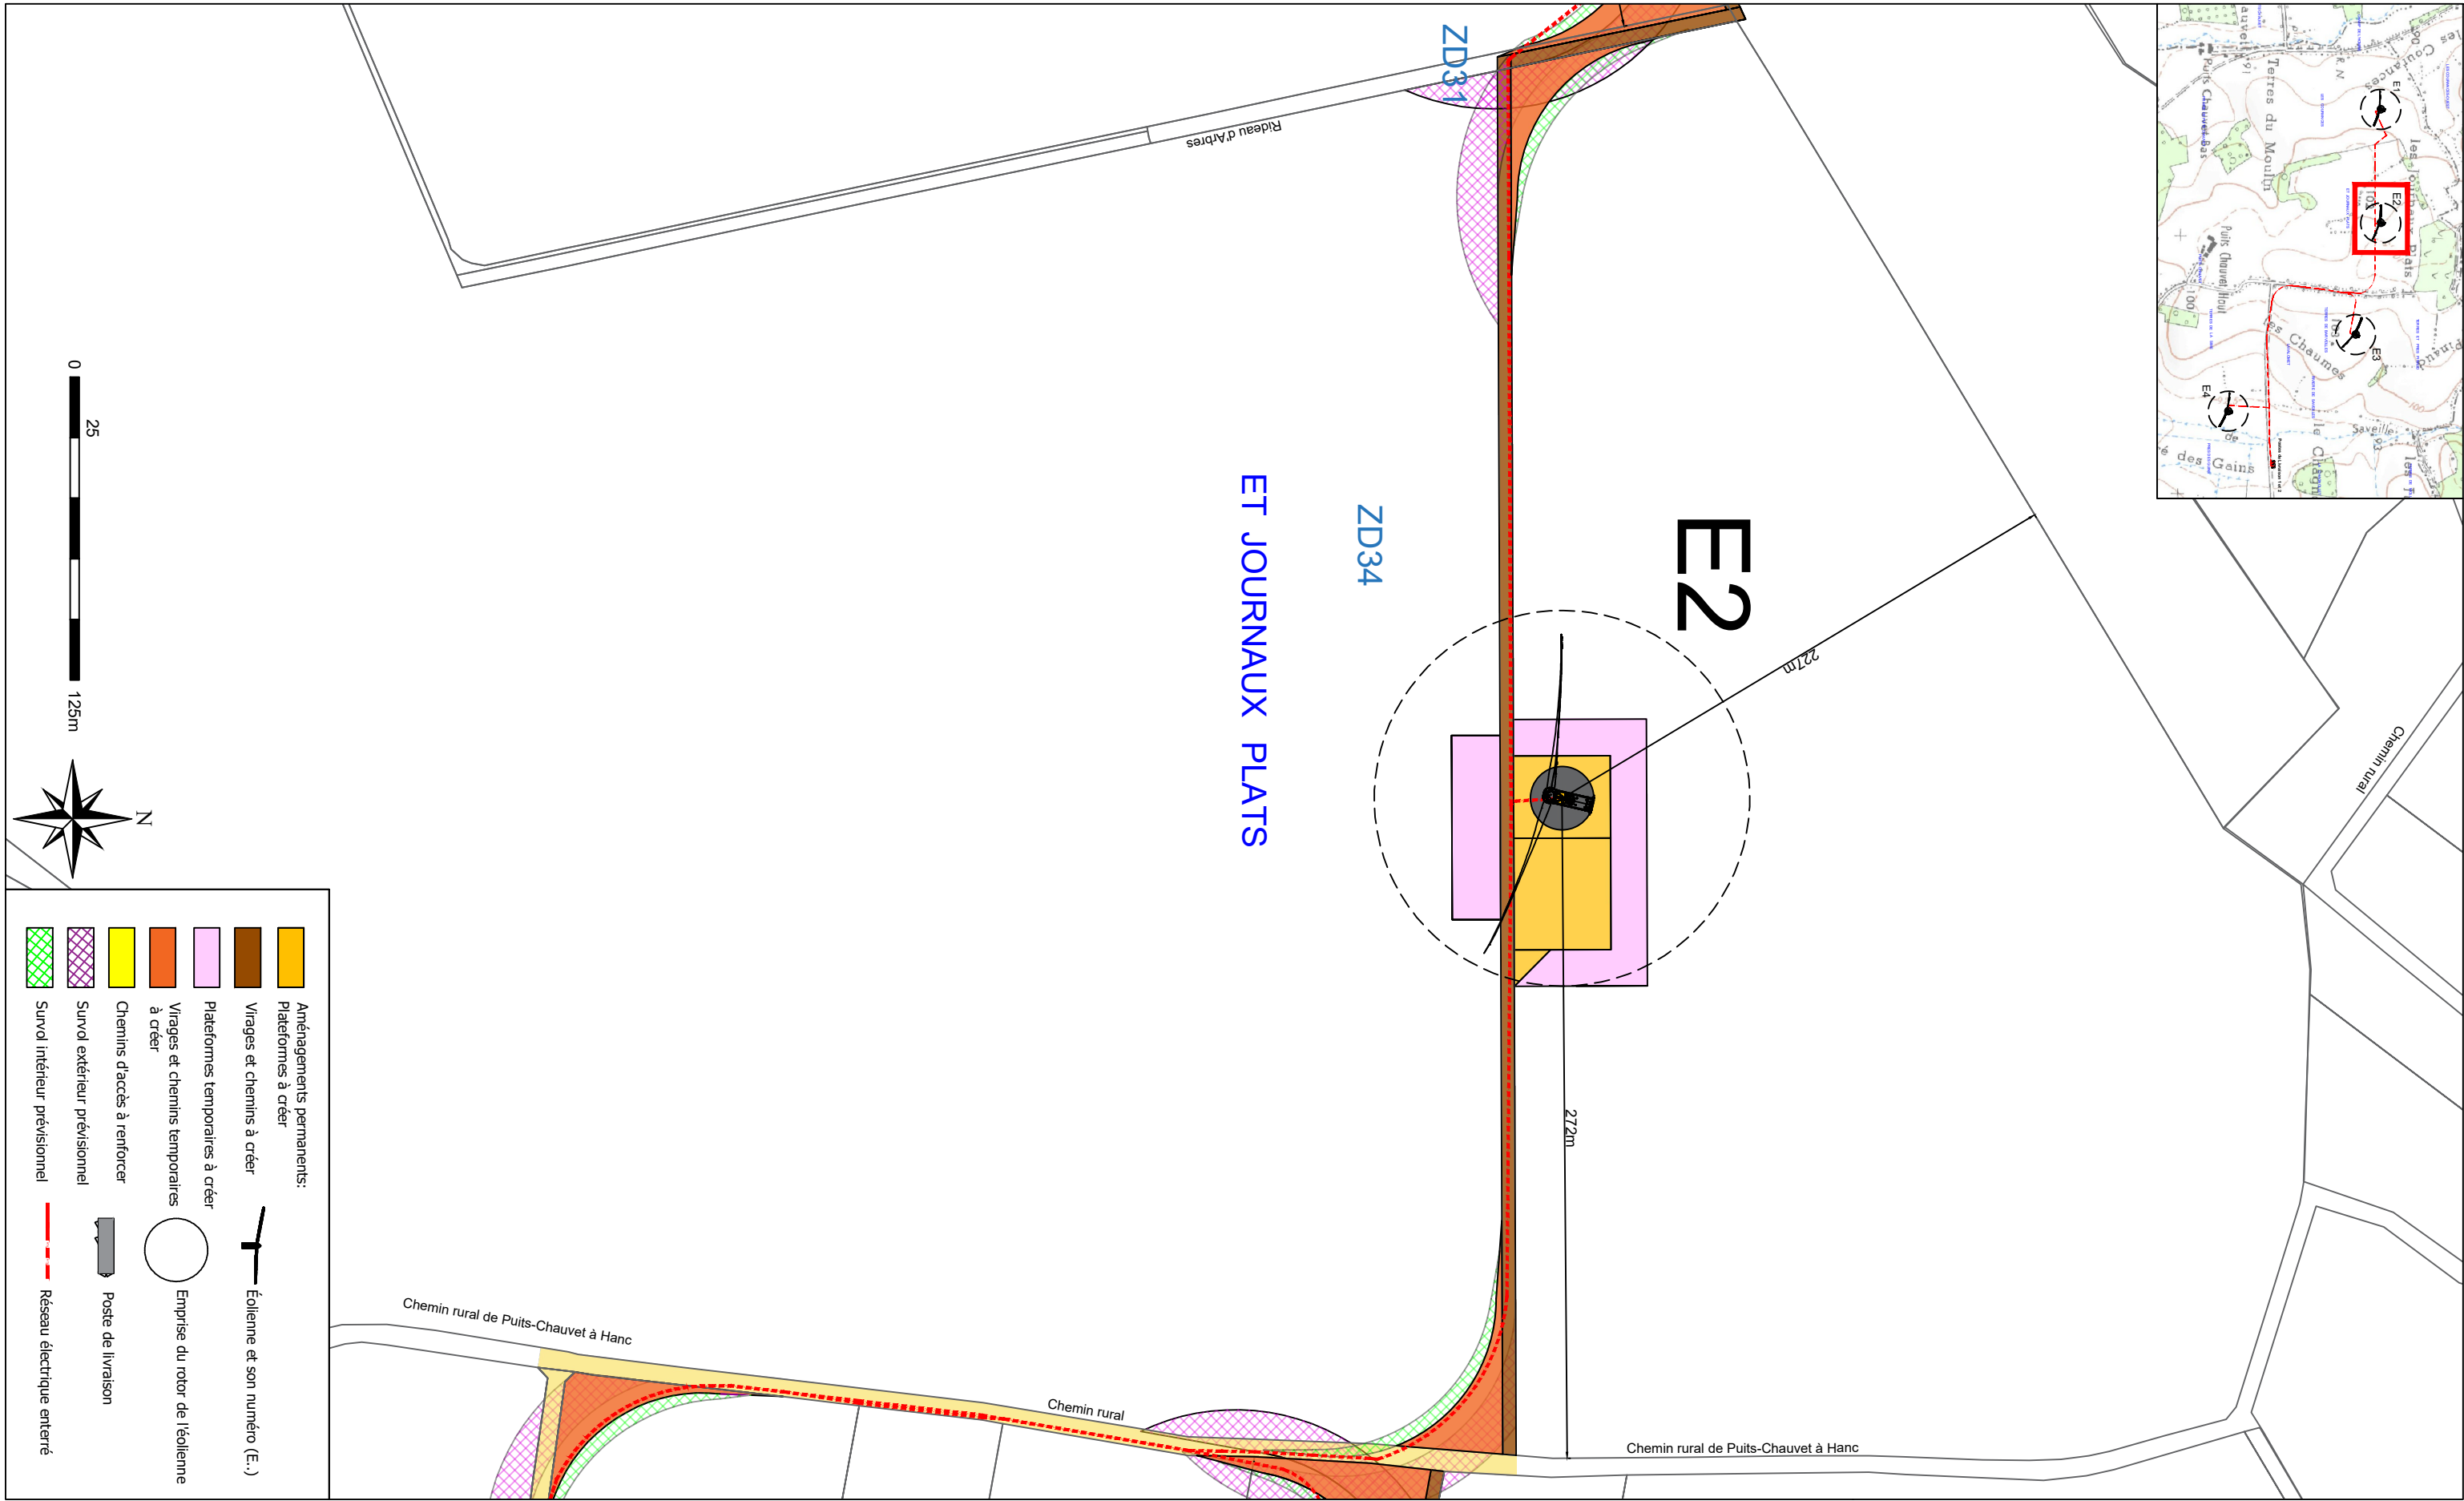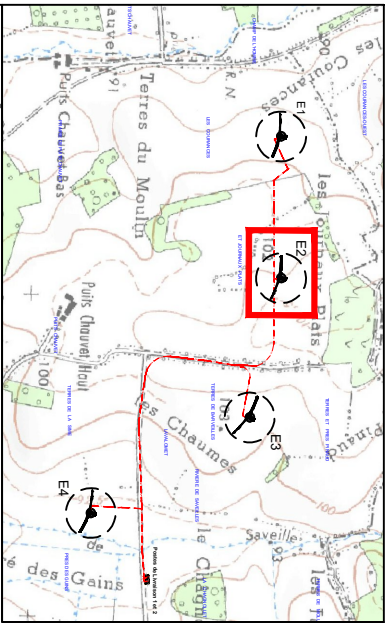

	Aménagements permanents: Plateformes à créer		Plateformes temporaires à créer
	Virages et chemins à créer		Virages et chemins temporaires à créer
	Chemins d'accès à renforcer		Survol extérieur prévisionnel
	Survol intérieur prévisionnel		Réseau électrique enterré
	Emprise du rotor de l'éolienne		Emprise du rotor de l'éolienne
	Poste de livraison		Poste de livraison
	Eolienne et son numéro (E..)		Eolienne et son numéro (E..)



Assistance à Maître d'ouvrage & Maîtrise d'oeuvre
SOLVÉO ENERGIE
 3 bis, route de Lacourtenours
 31150 FENOUILLET

Maître d'ouvrage: SARL CHAMPS PHYSALIS
 3 bis, route de Lacourtenours
 31150 FENOUILLET

Parc éolien des
Chaumes

Commune de
Paizay-Naudouin-Embourie
(16240)

PLAN DE MASSE


EOLIENNE E2

Format d'Impression :
A3

Echelle : 1/2500ème

Date : 19/02/2021



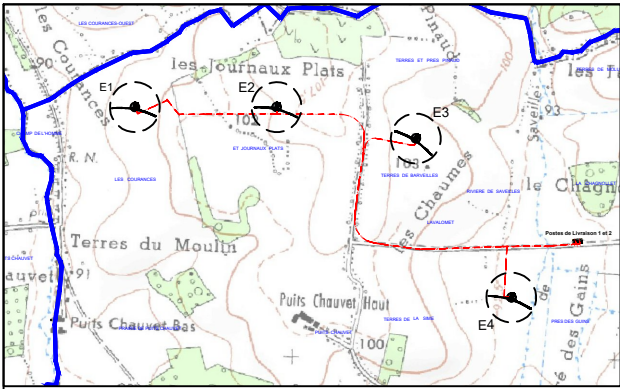

Chemin rural de Puits-Chauv

Chemin rural

ZE8

E3

ZE9

ZE52

TERRES DE BARVEILLES



	Aménagements permanents: Plateformes à créer		Éolienne et son numéro (E..)
	Virages et chemins à créer		Emprise du rotor de l'éolienne
	Plateformes temporaires à créer		Poste de livraison
	Virages et chemins temporaires à créer		Réseau électrique enterré
	Chemins d'accès à renforcer		
	Survol extérieur prévisionnel		
	Survol intérieur prévisionnel		



Assistance à Maître d'ouvrage & Maîtrise d'oeuvre
SOLVÉO ENERGIE
 3 bis, route de Lacourtenours
 31150 FENOUILLET



Maître d'ouvrage: SARL CHAMPS PHYSALIS
 3 bis, route de Lacourtenours
 31150 FENOUILLET

Parc éolien des
Chaumes
 Commune de
Paizay-Naudouin-Embourie
 (16240)

PLAN DE MASSE
EOLIENNE E3

Format d'Impression :
A3
 Echelle : 1/1500ème
 Date : 19/02/2021

AE
10.2

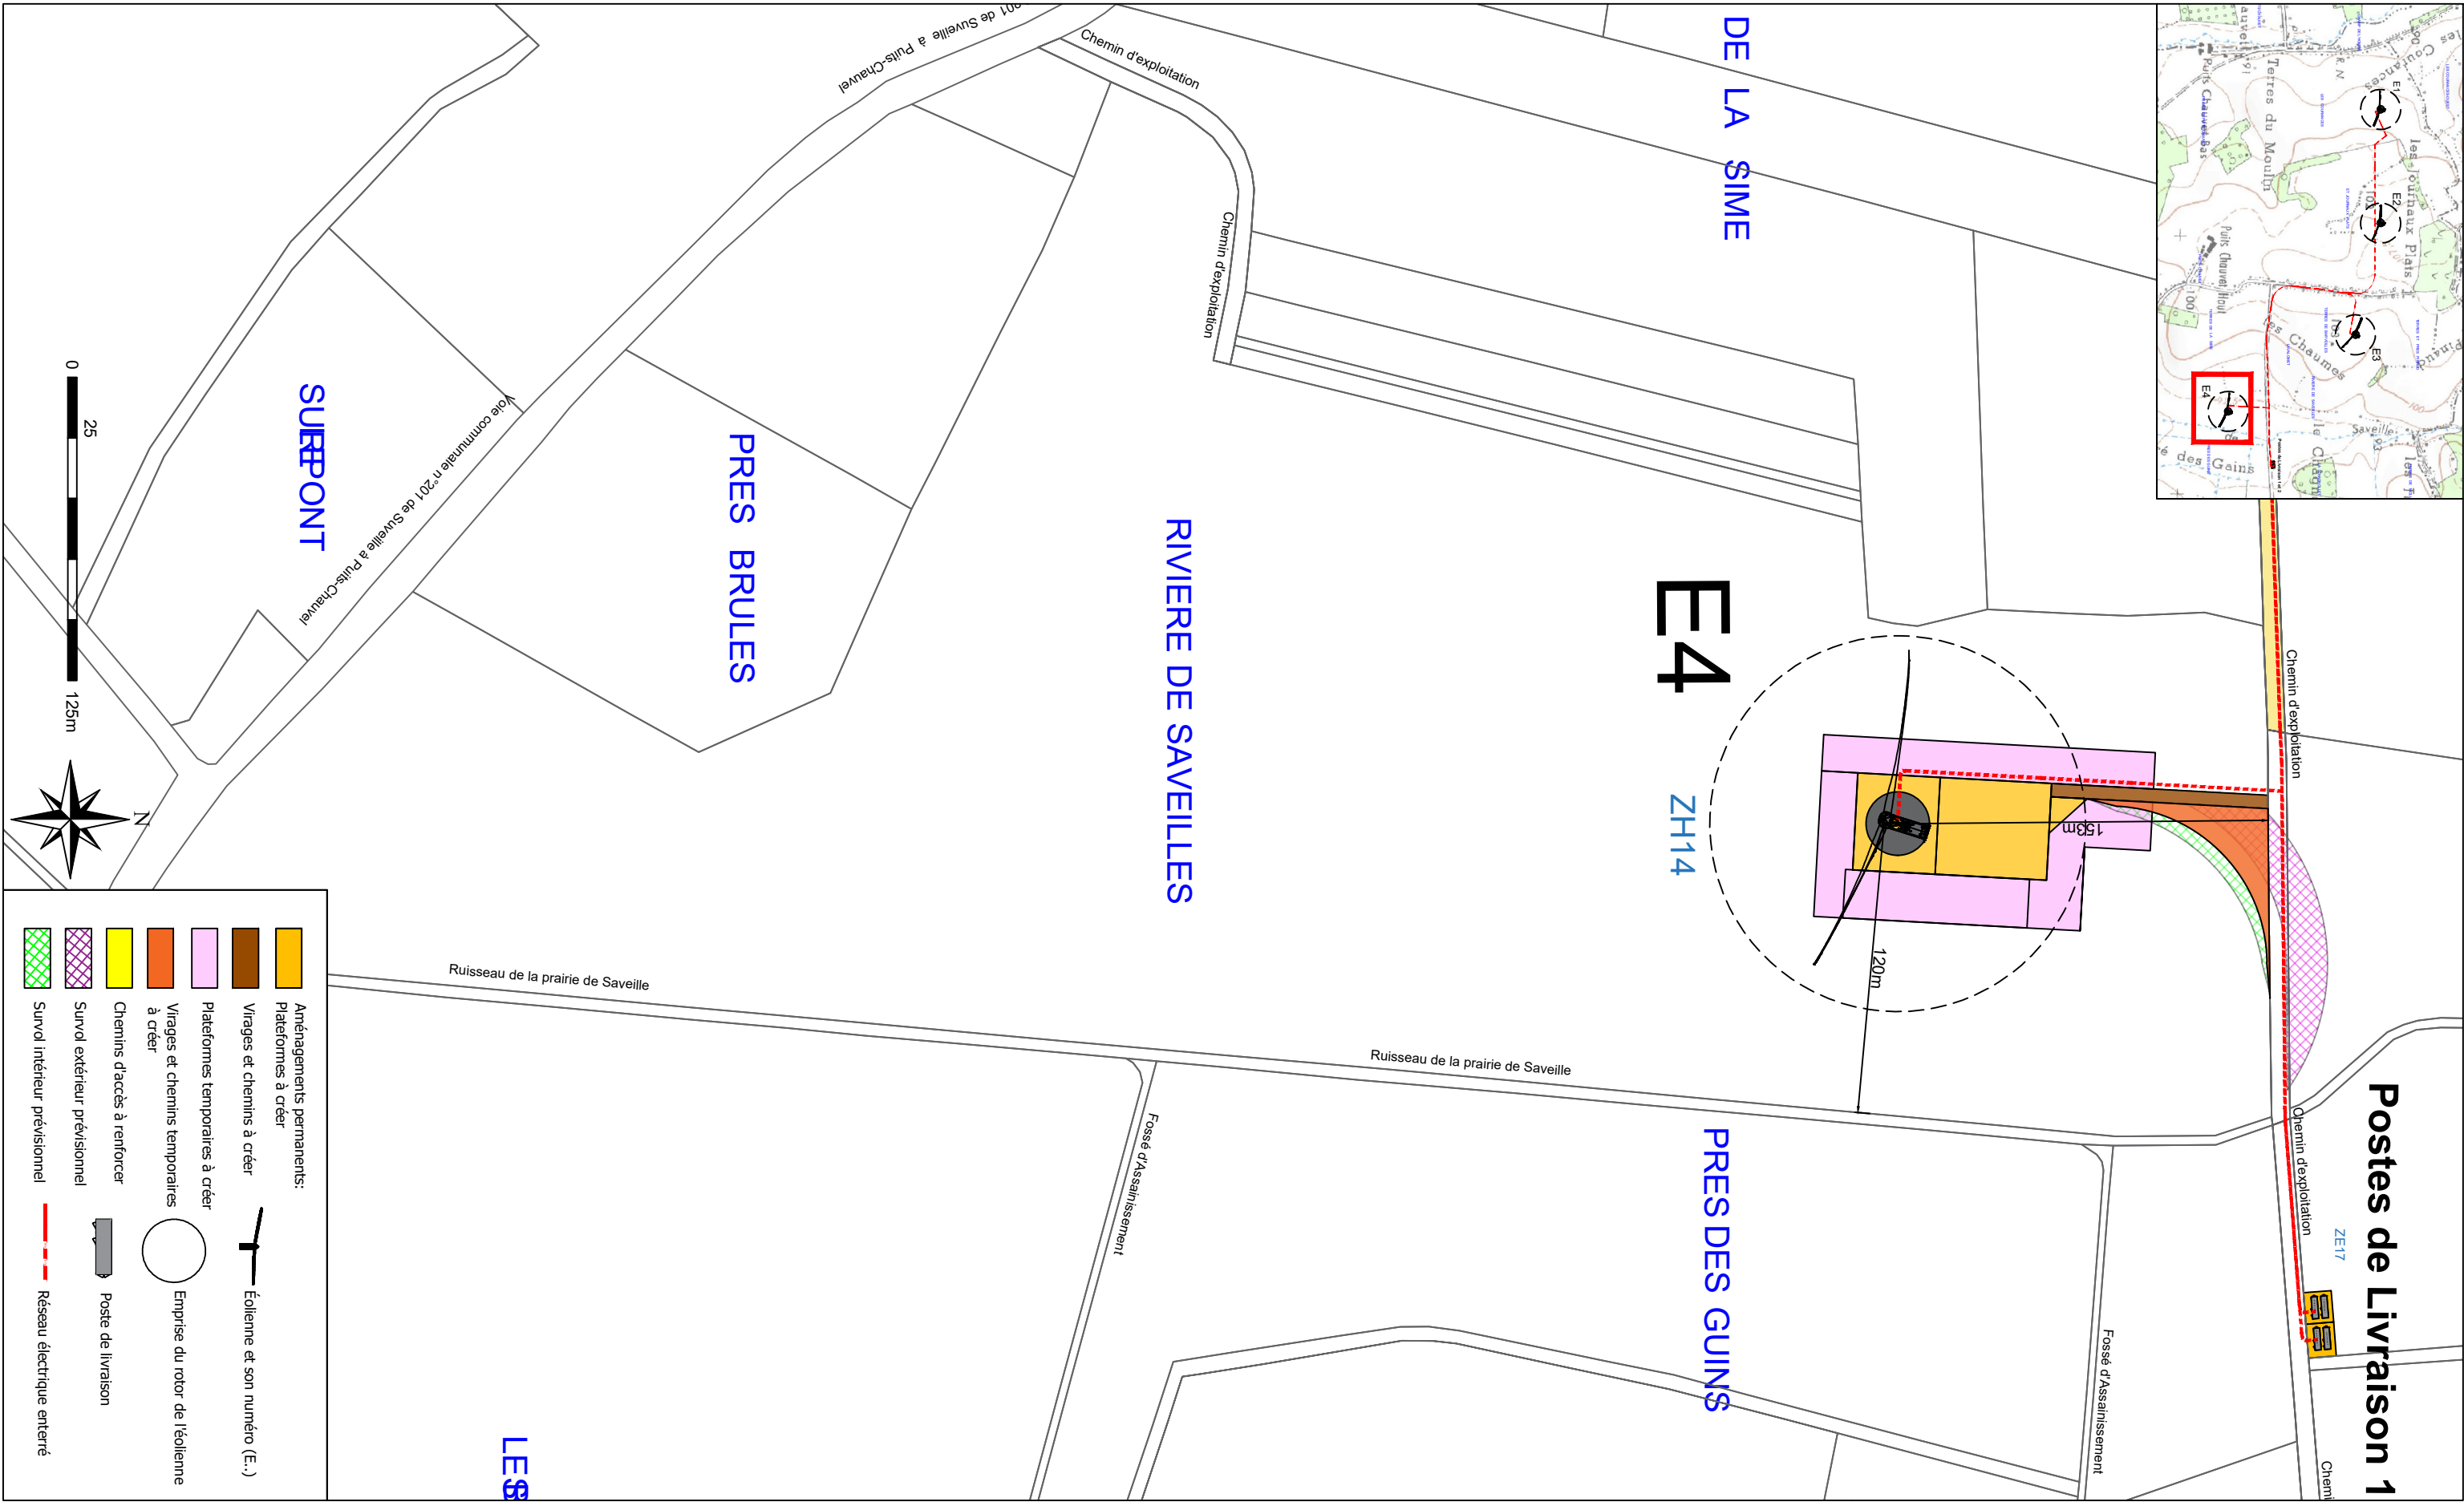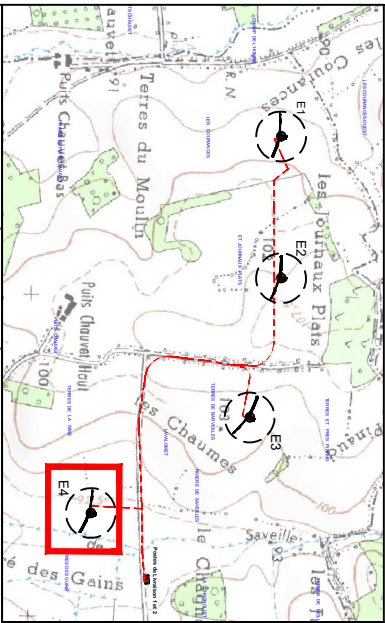

	Aménagements permanents: Plateformes à créer		Eolienne et son numéro (E..)
	Virages et chemins à créer		Emprise du rotor de l'éolienne
	Plateformes temporaires à créer		Poste de livraison
	Virages et chemins temporaires à créer		Réseau électrique enterré
	Chemins d'accès à renforcer		
	Survot extérieur prévisionnel		
	Survot intérieur prévisionnel		
	Survot intérieur prévisionnel		



Assistance à Maître d'ouvrage & Maîtrise d'oeuvre
SOLVÉO ENERGIE
 3 bis, route de Lacourtenours
 31150 FENOUILLET

Maître d'ouvrage: SARL CHAMPS PHYSALIS
 3 bis, route de Lacourtenours
 31150 FENOUILLET

Parc éolien des
Chaumes

Commune de
Paizay-Naudouin-Embourie
(16240)

PLAN DE MASSE


EOLIENNE E4

Format d'Impression :
A3


Echelle : 1/2500ème

Date : 19/02/2021



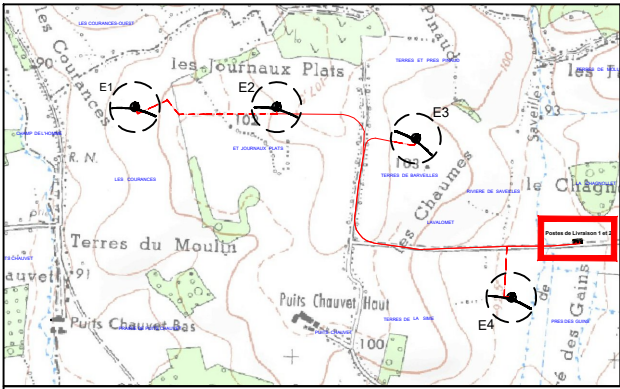

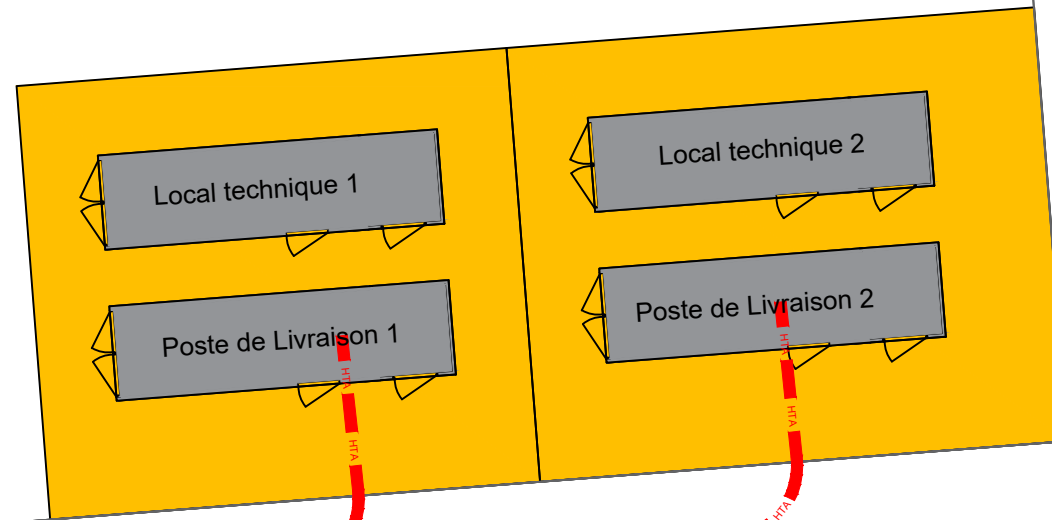


ZE17



Chemin d'exploitation



-  Aménagements permanents: Plateformes à créer
-  Poste de livraison
-  Réseau électrique enterré



Assistance à Maître d'ouvrage & Maîtrise d'oeuvre
SOLVÉO ENERGIE
 3 bis, route de Lacourtenourt
 31150 FENOUILLET

Maître d'ouvrage: SARL CHAMPS PHYSALIS
 3 bis, route de Lacourtenourt
 31150 FENOUILLET

Parc éolien des Chaumes

Commune de Paizay-Naudouin-Embourie (16240)

PLAN DE MASSE

POSTES DE LIVRAISON 1 et 2

Format d'Impression : **A3**


Echelle : 1/200ème

Date : 19/02/2021



VUES EN COUPE / FACADES

VUE DE DESSUS

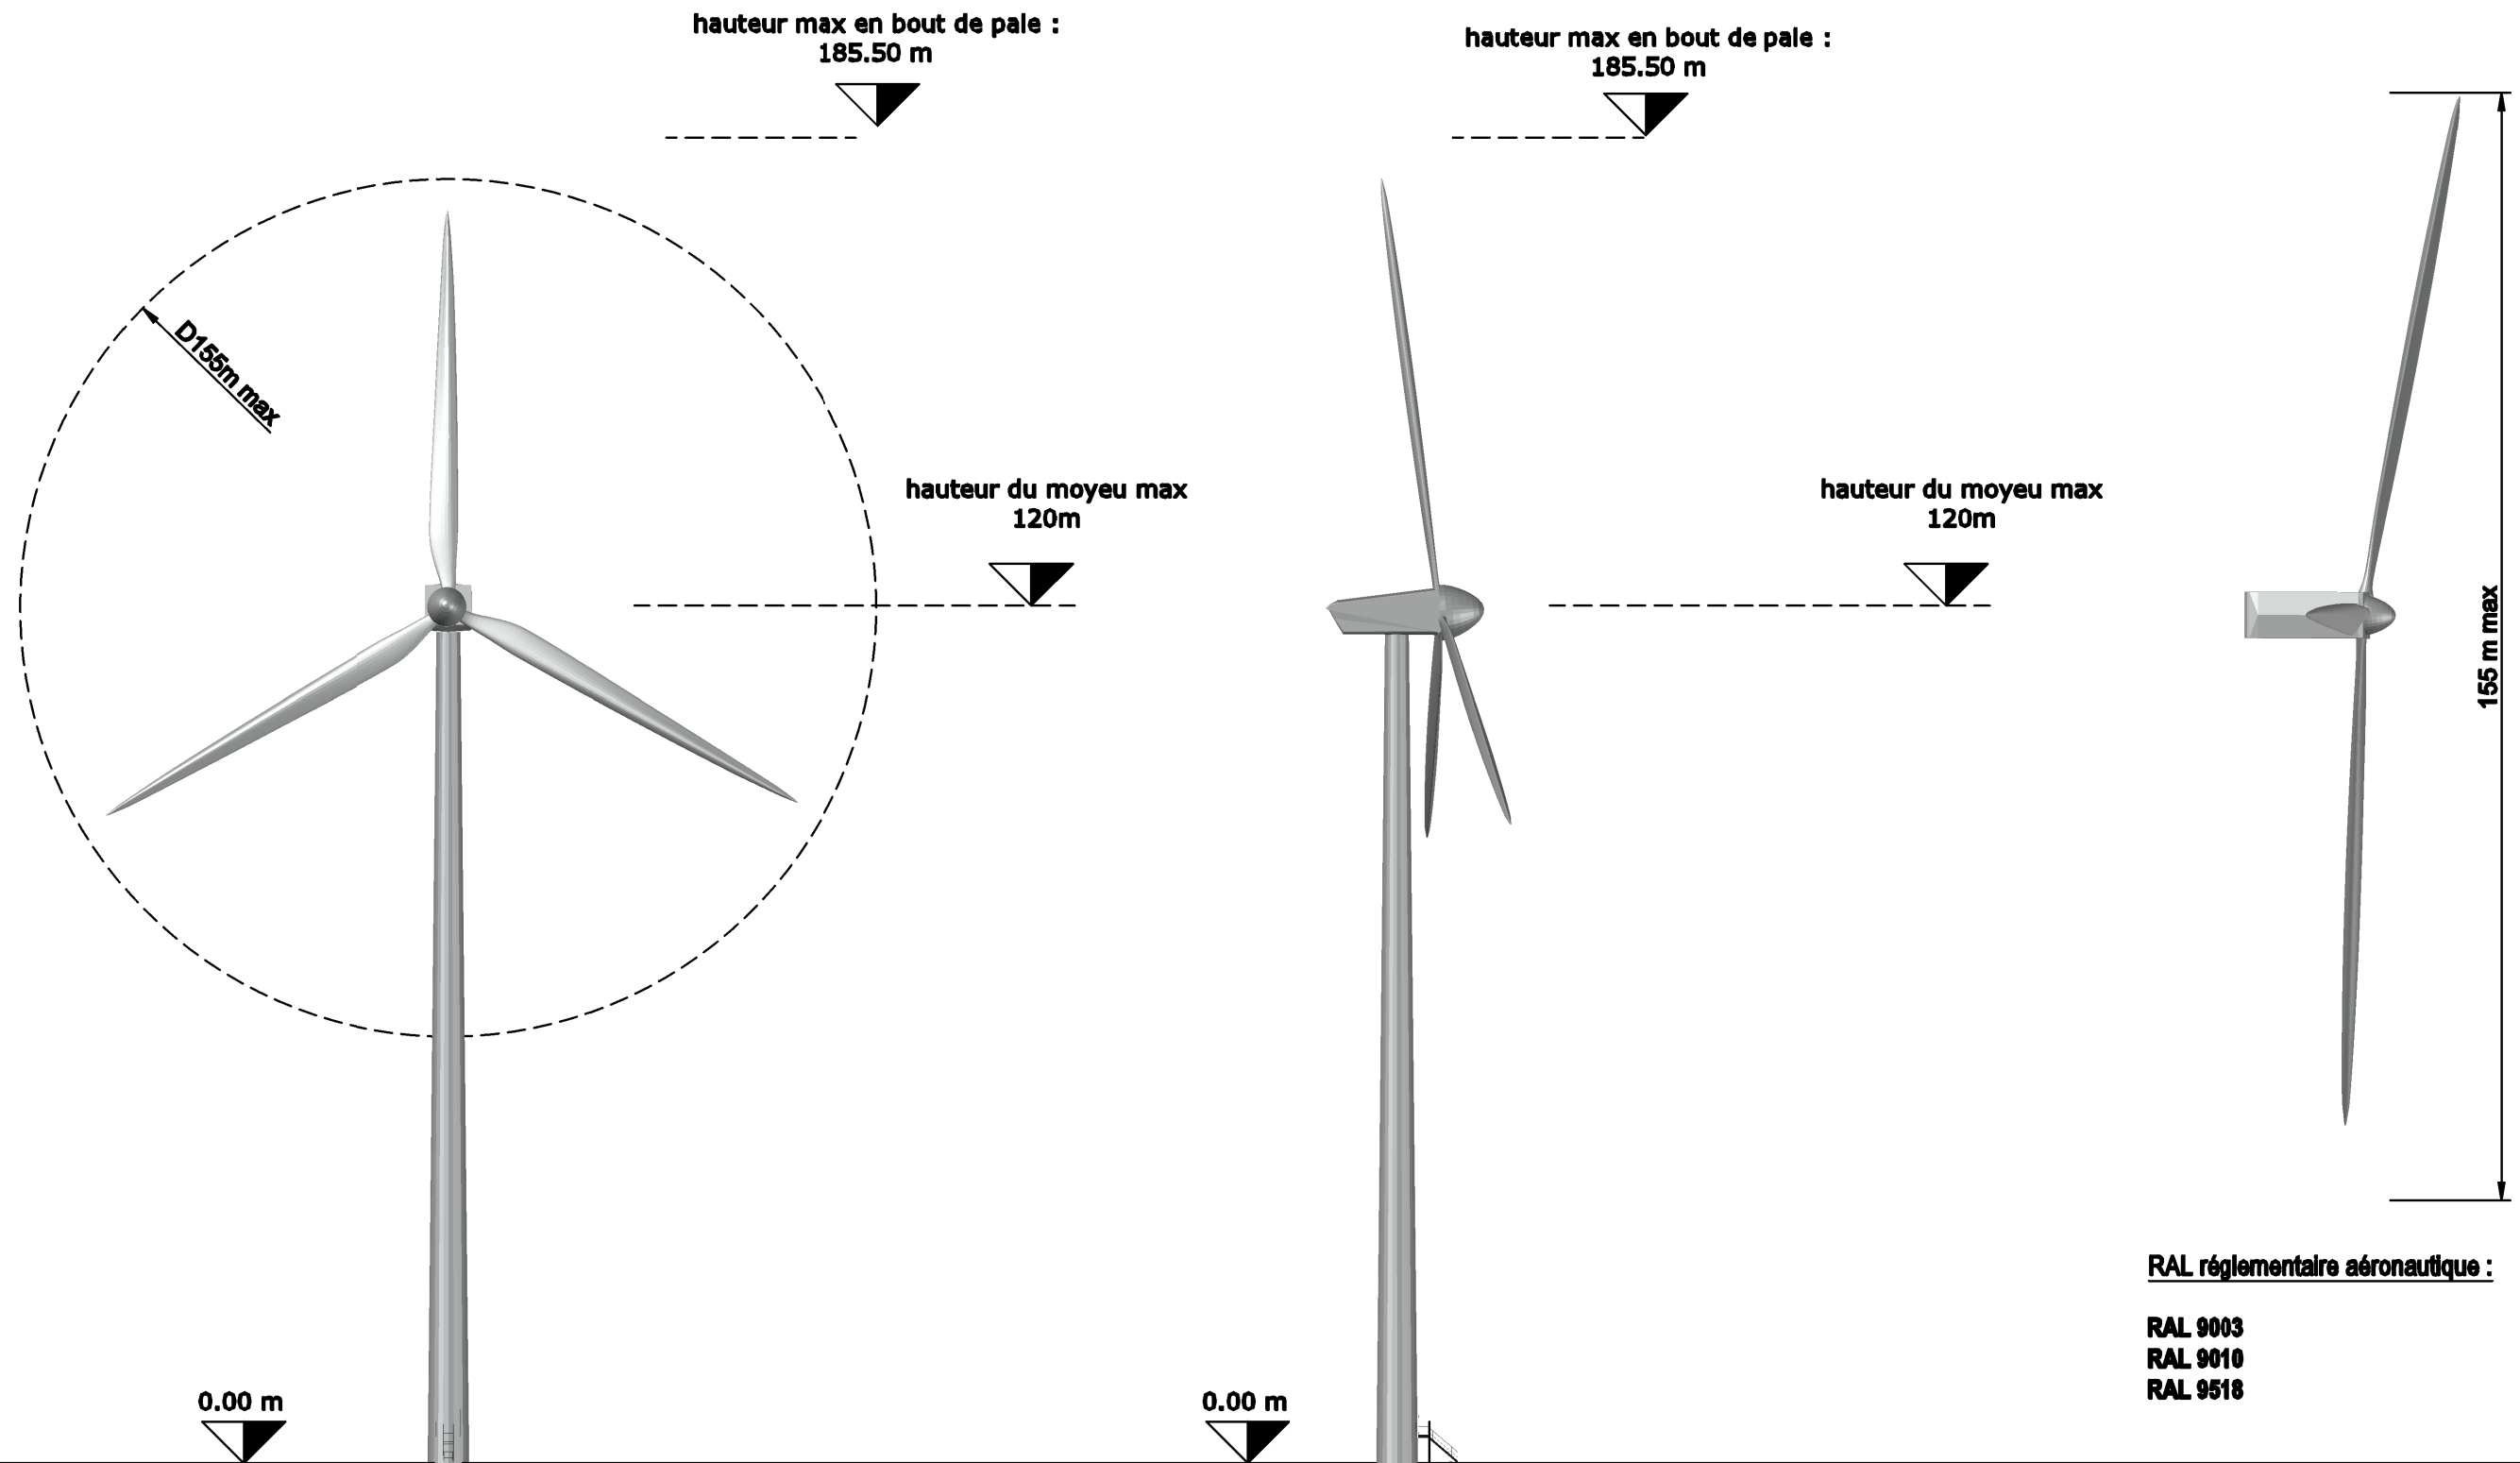

RAL réglementaire aéronautique :

**RAL 9003
RAL 9010
RAL 9518**



**Assistance à Maître d'ouvrage & Maîtrise d'oeuvre
SOLVÉO ENERGIE**
3 bis, route de Lacourtenourt
31150 FENOUILLET

Maître d'ouvrage: SARL CHAMPS PHYSALIS
3 bis, route de Lacourtenourt
31150 FENOUILLET

**Parc éolien des
Chaumes**

**Commune de
Paizay-Naudouin-Embourie
(16240)**

**PLAN DES FACADES / PLAN DE COUPE
EOLIENNES**


Format d'Impression :
A3

Echelle : 1/1000ème

Date : 19/02/2021

**AE
10.3**

**AE
10.4**

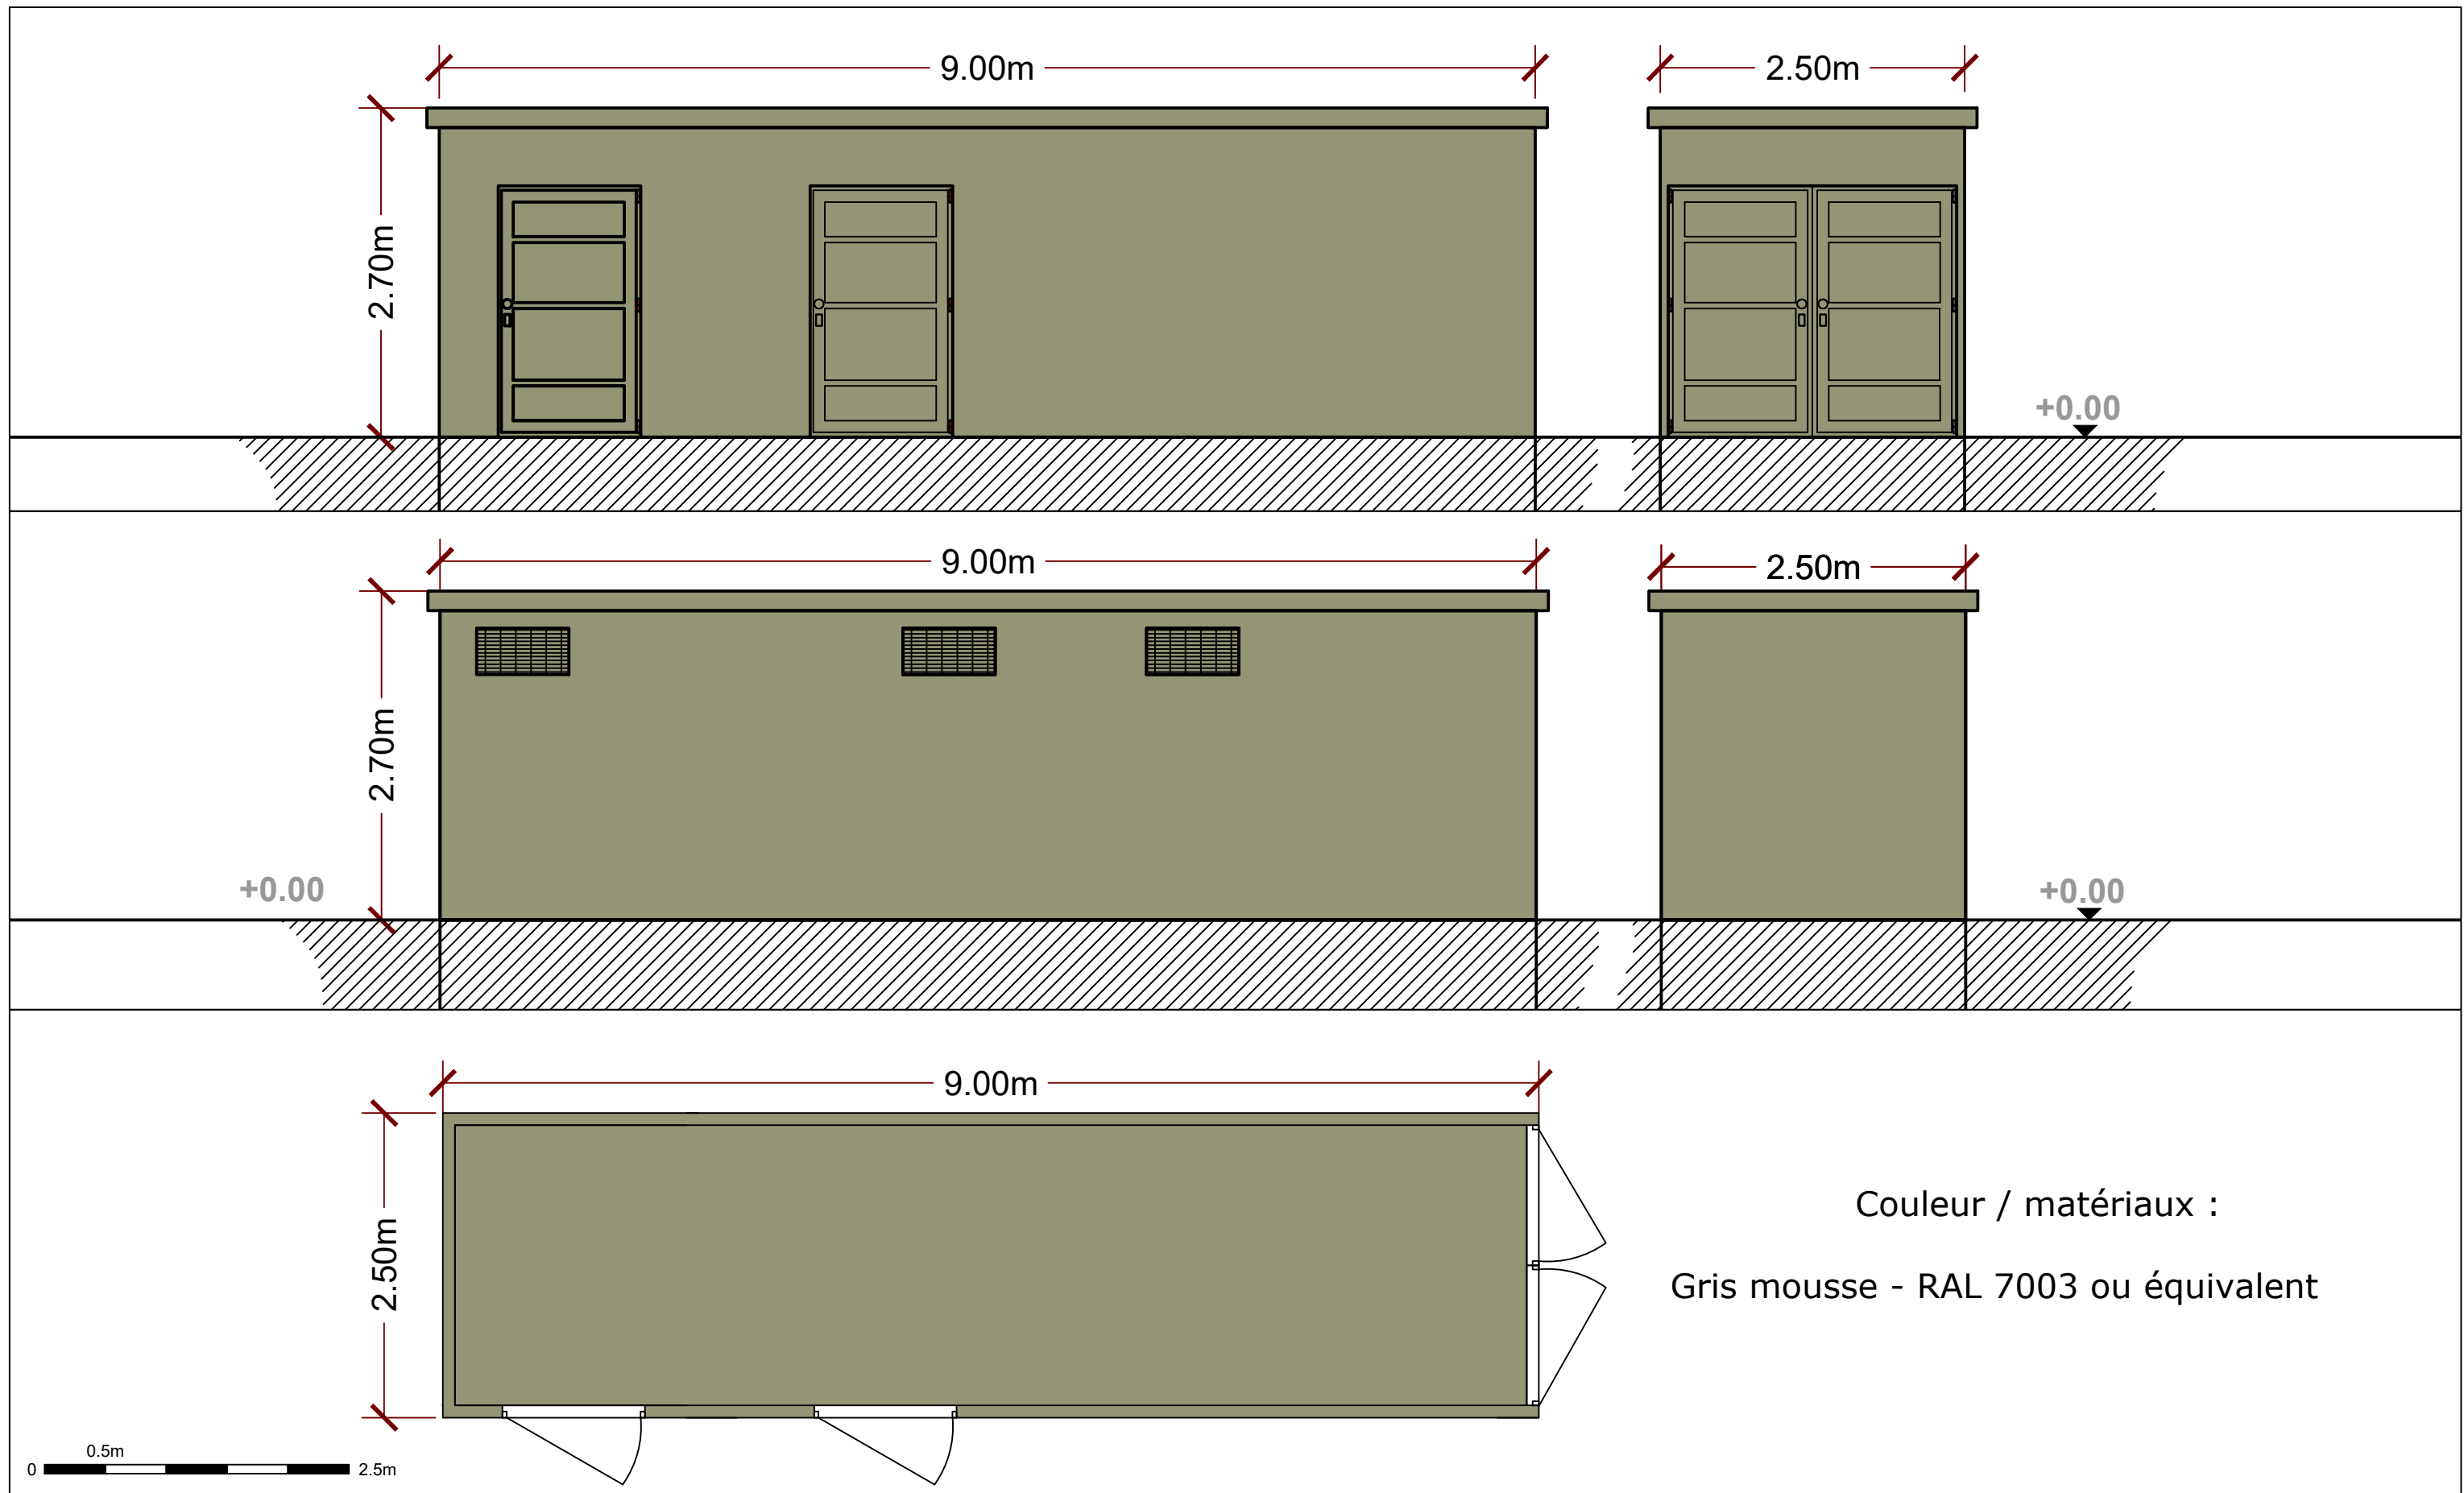

Assistance à Maître d'ouvrage & Maîtrise d'œuvre
SOLVÉO ENERGIE
 3 bis, route de Lacourtenourt
 31150 FENOUILLET

Maître d'ouvrage : SARL CHAMPS PHYSALIS
 3 bis, route de Lacourtenourt
 31150 FENOUILLET

Parc éolien des
 Chaumes
 Commune de
 Paizay-Naudouin-Embourie
 (16240)

PLAN DES FACADES / PLAN DE COUPE
Poste de Livraison / Local Technique


Format d'Impression :
 A3

Echelle : 1/50ème

Date : 19/02/2021

AE
10.3

AE
10.4

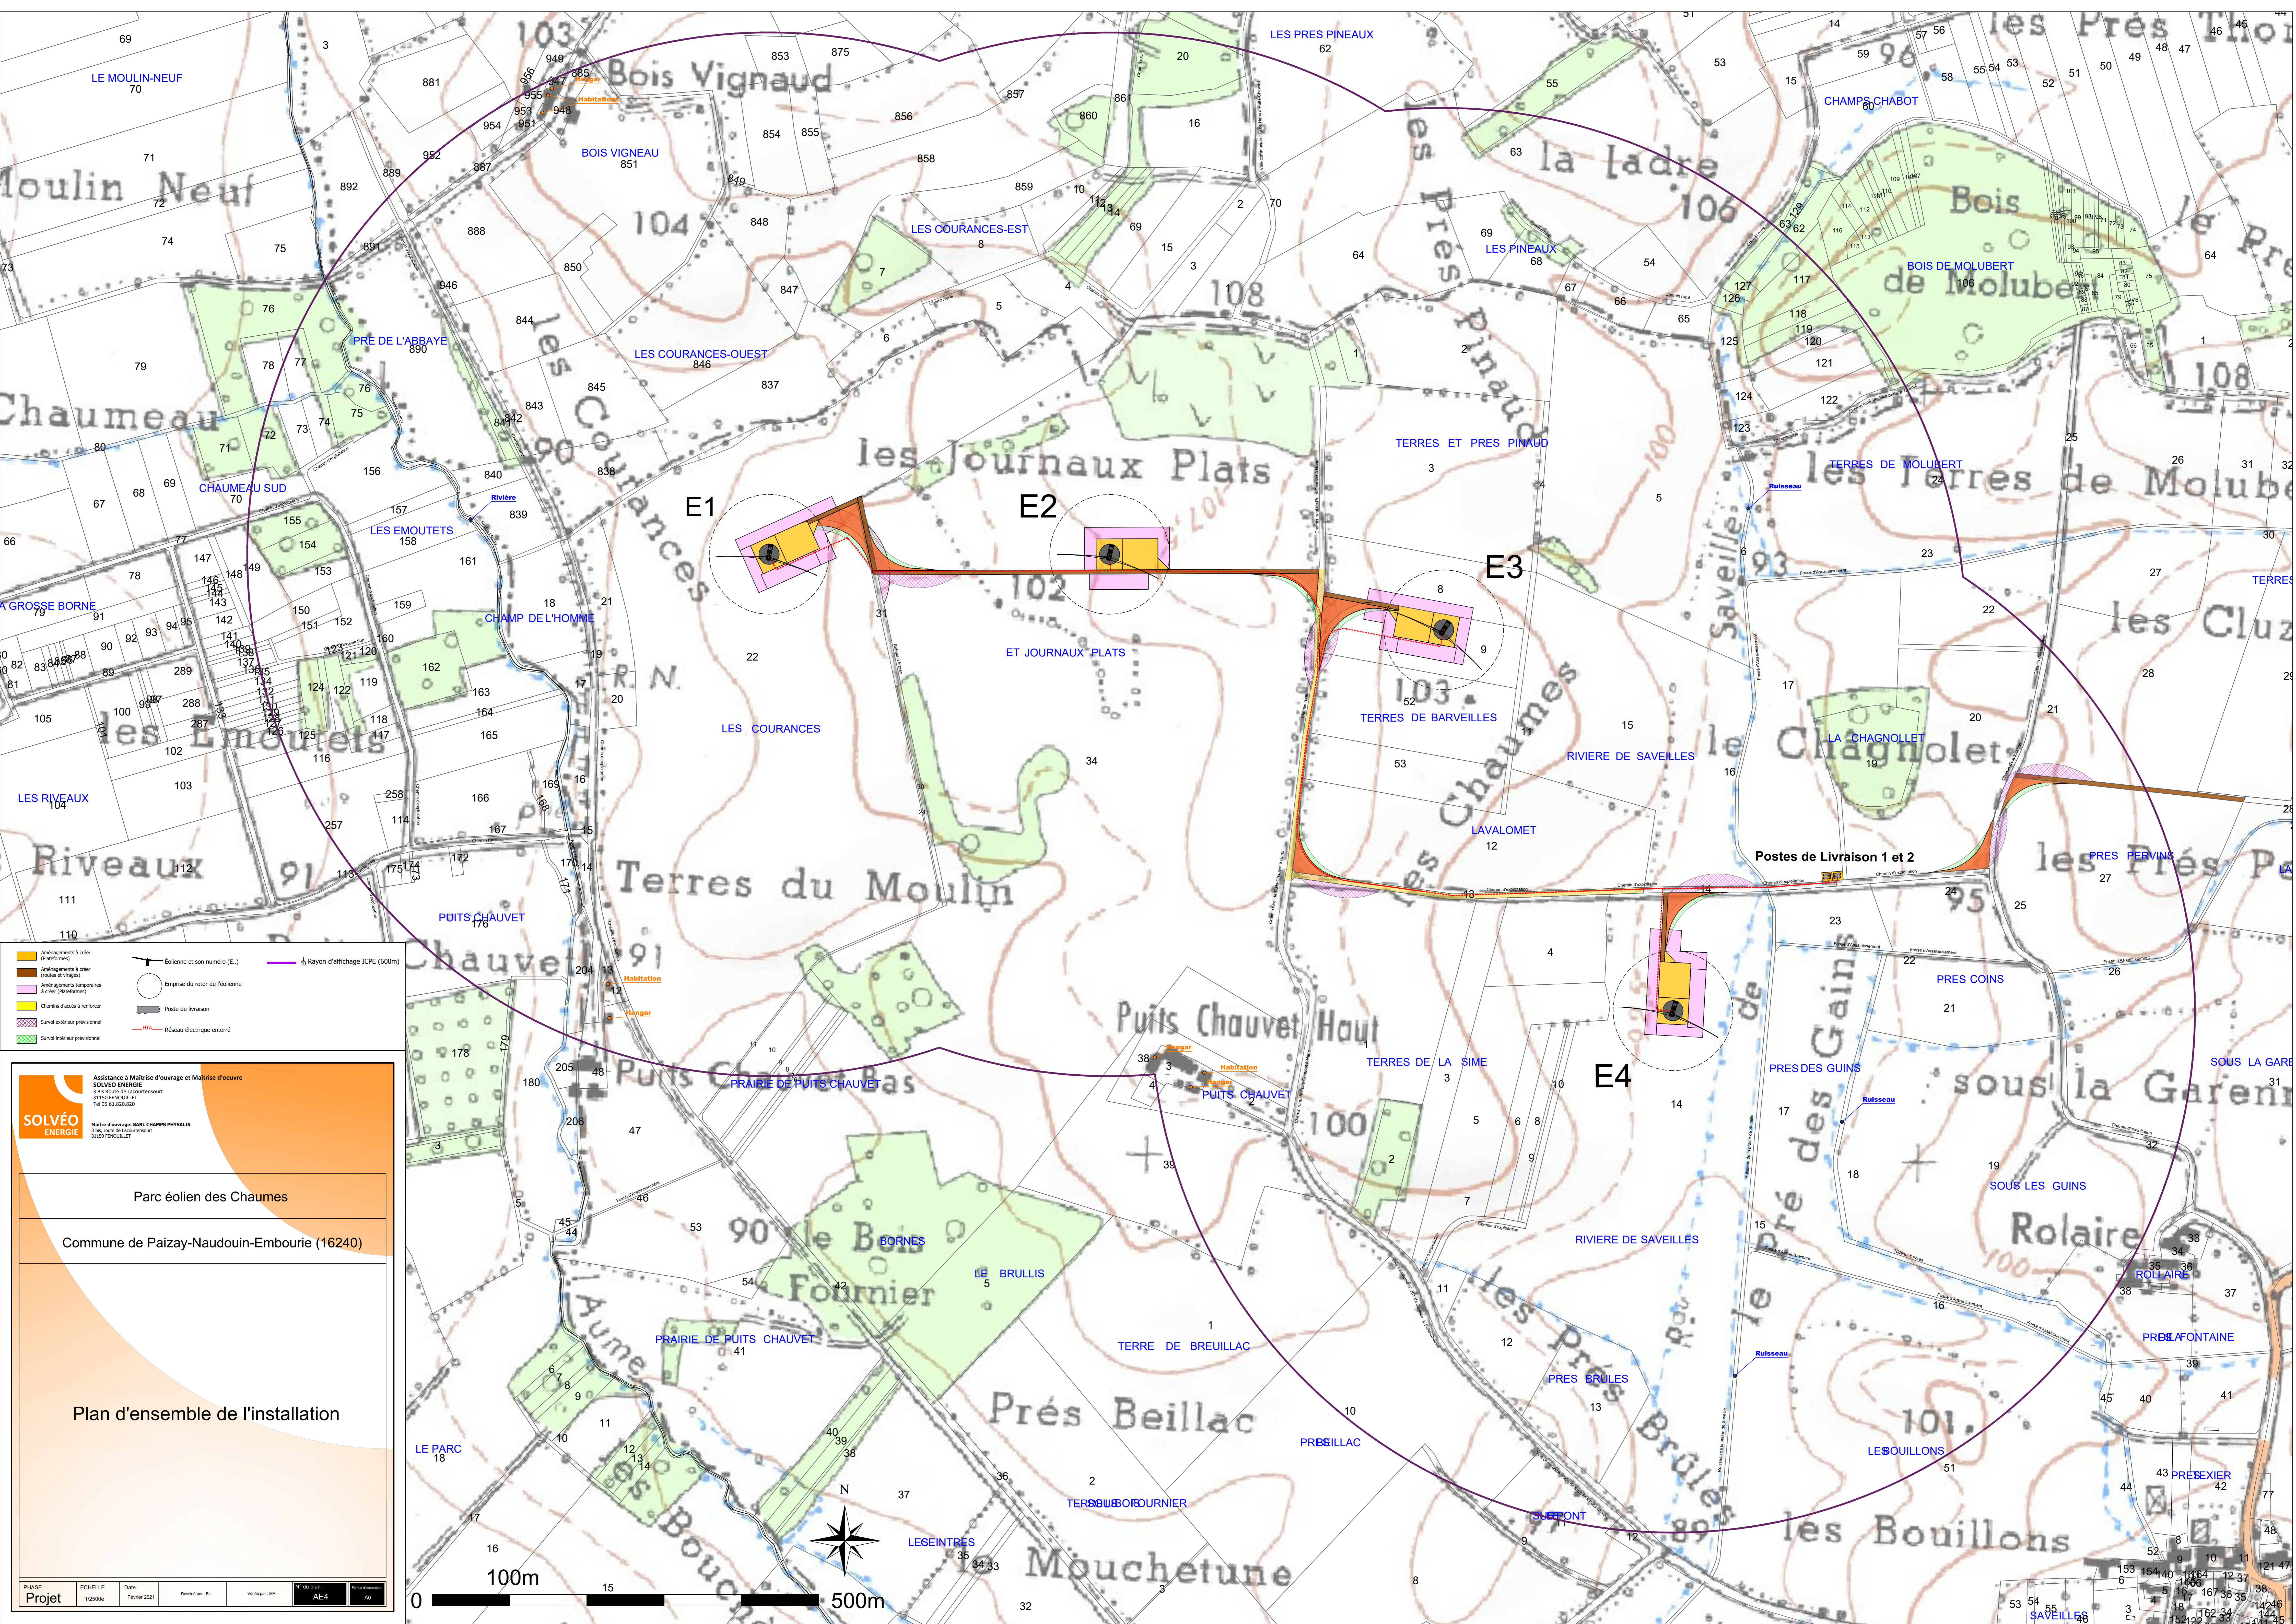

- Aménagements à côté (Pneumatiques)
- Aménagements à côté (Routes et viages)
- Aménagements temporaires à côté (Pneumatiques)
- Chemins d'accès à renforcer
- Survol extérieur prévisionnel
- Survol intérieur prévisionnel
- Éolienne et son numéro (E...)
- Empreinte du rotor de l'éolienne
- Poste de livraison
- Réseau électrique enterré
- Rayon d'affichage ICPE (600m)

SOLVÉO ENERGIE
 Assistance à Maîtrise d'ouvrage et Maîtrise d'oeuvre
 31150 PENQUILLET
 Maître d'ouvrage: SARL CHAMPS PHYSICAIS
 31840 PAIZAY-NAUDOUIN-EMBOURIE
 31150 PENQUILLET

Parc éolien des Chaumes
 Commune de Paizay-Naudouin-Embourie (16240)

Plan d'ensemble de l'installation

PHASE: **Projet** ECHELLE: 1:25000 Date: Février 2021 Dessiné par: RL Vérifié par: MA N° de plan: **AE4**

