


Objet du dossier :
Projet d'implantation
Parc éolien de MONTJEAN
Commune de MONTJEAN (16)

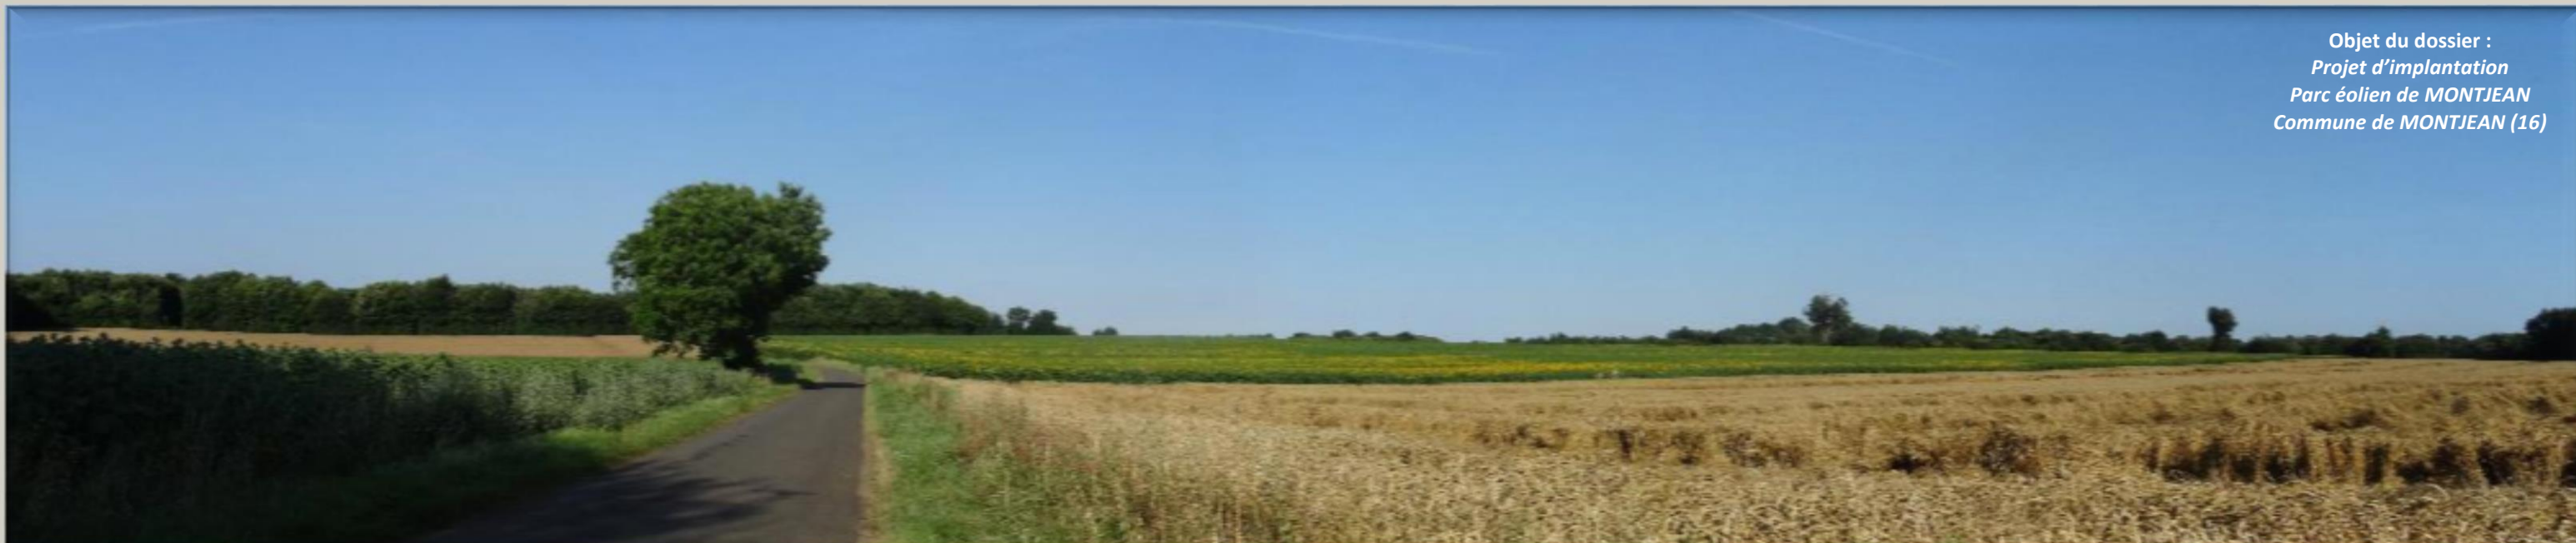



PIECE 6 : (A)
DEMANDE DE PERMIS DE CONSTRUIRE

- AVRIL 2017 -

**Demande d'autorisation Unique pour
une installation de production d'électricité éolienne**

EDPR France Holding

Anne-Sophie Hubert
EDPR France Holding
Environnement France
Avenue des Terroirs de France
75012 PARIS
Tél : 01.44.67.81.49

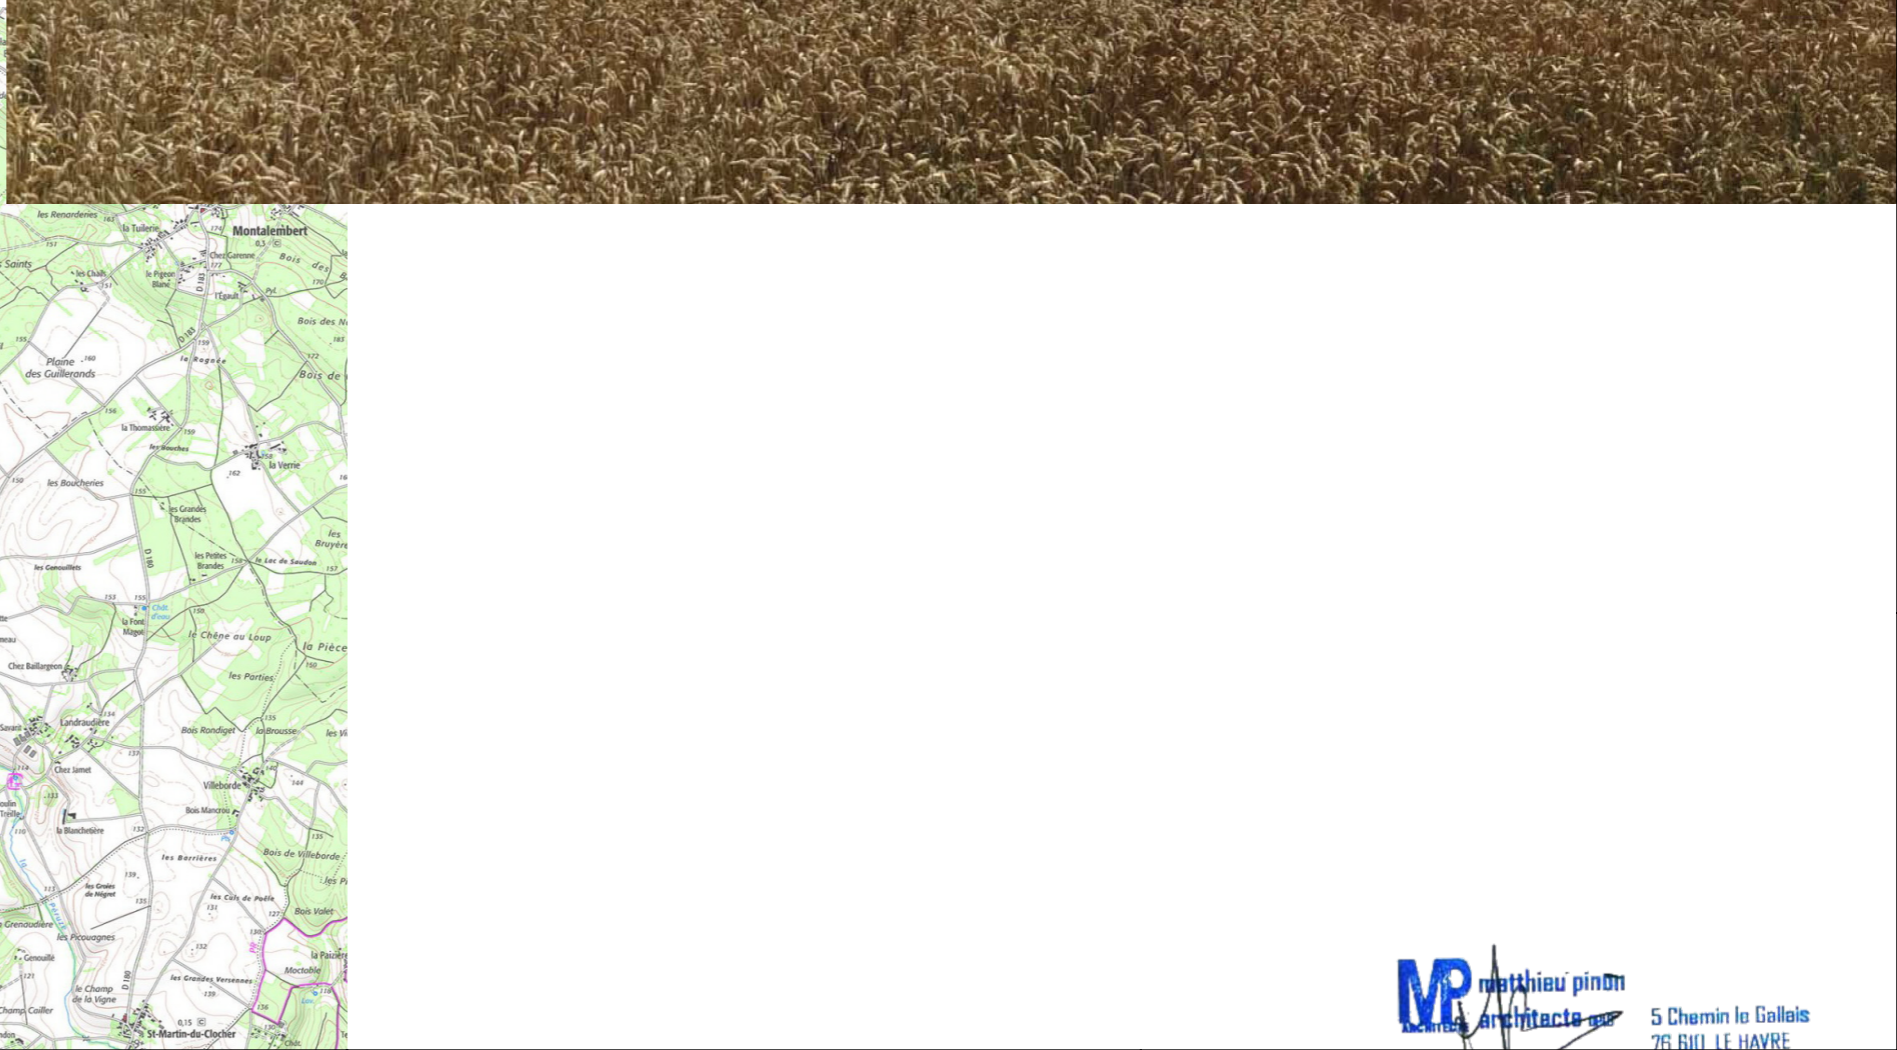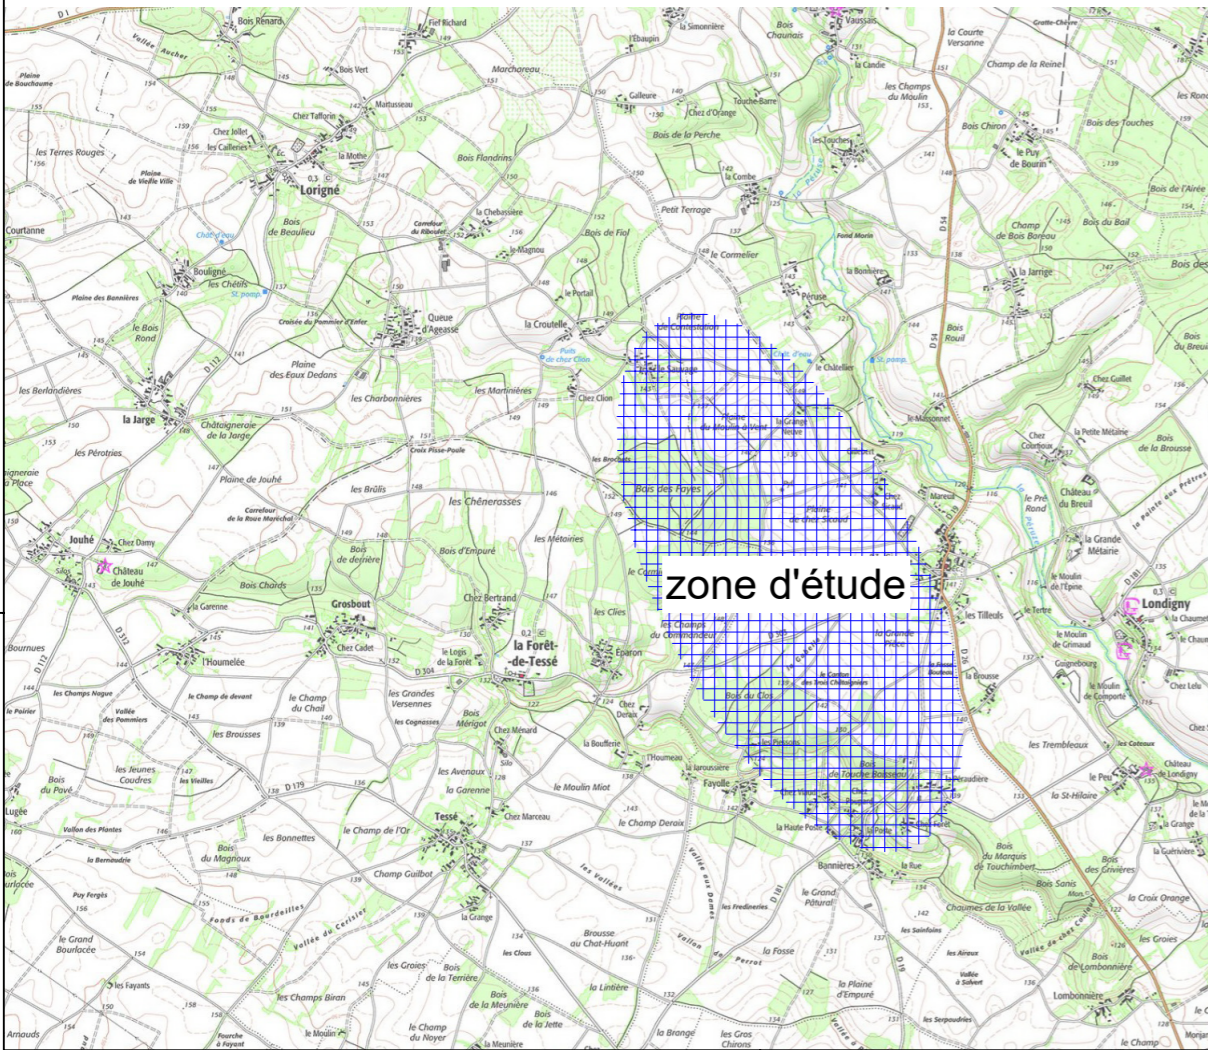

MP mathieu pinon
 architecte
 5 Chemin Le Gallais
 76 610 LE HAVRE
 Ordre des architectes IOF N° 07359
 tel : 09 66 44 14 70
 fax : 09 81 70 00 09

Maîtrise d'Ouvrage :
 EDPR France Holding
 40 avenue des terroirs de france
 75012 PARIS
 Tour Lumière aile Sud

Opération
 projet de création d'un parc éolien
 16240 Montjean


Dossier de Permis de Construire

Date
 09/06/2016

Indice

Phase
DPC

Maîtrise d'Oeuvre
MP ARCHITECTE
 Matthieu PINON architecte
 5 chemin Le Gallais
 76610 LE HAVRE

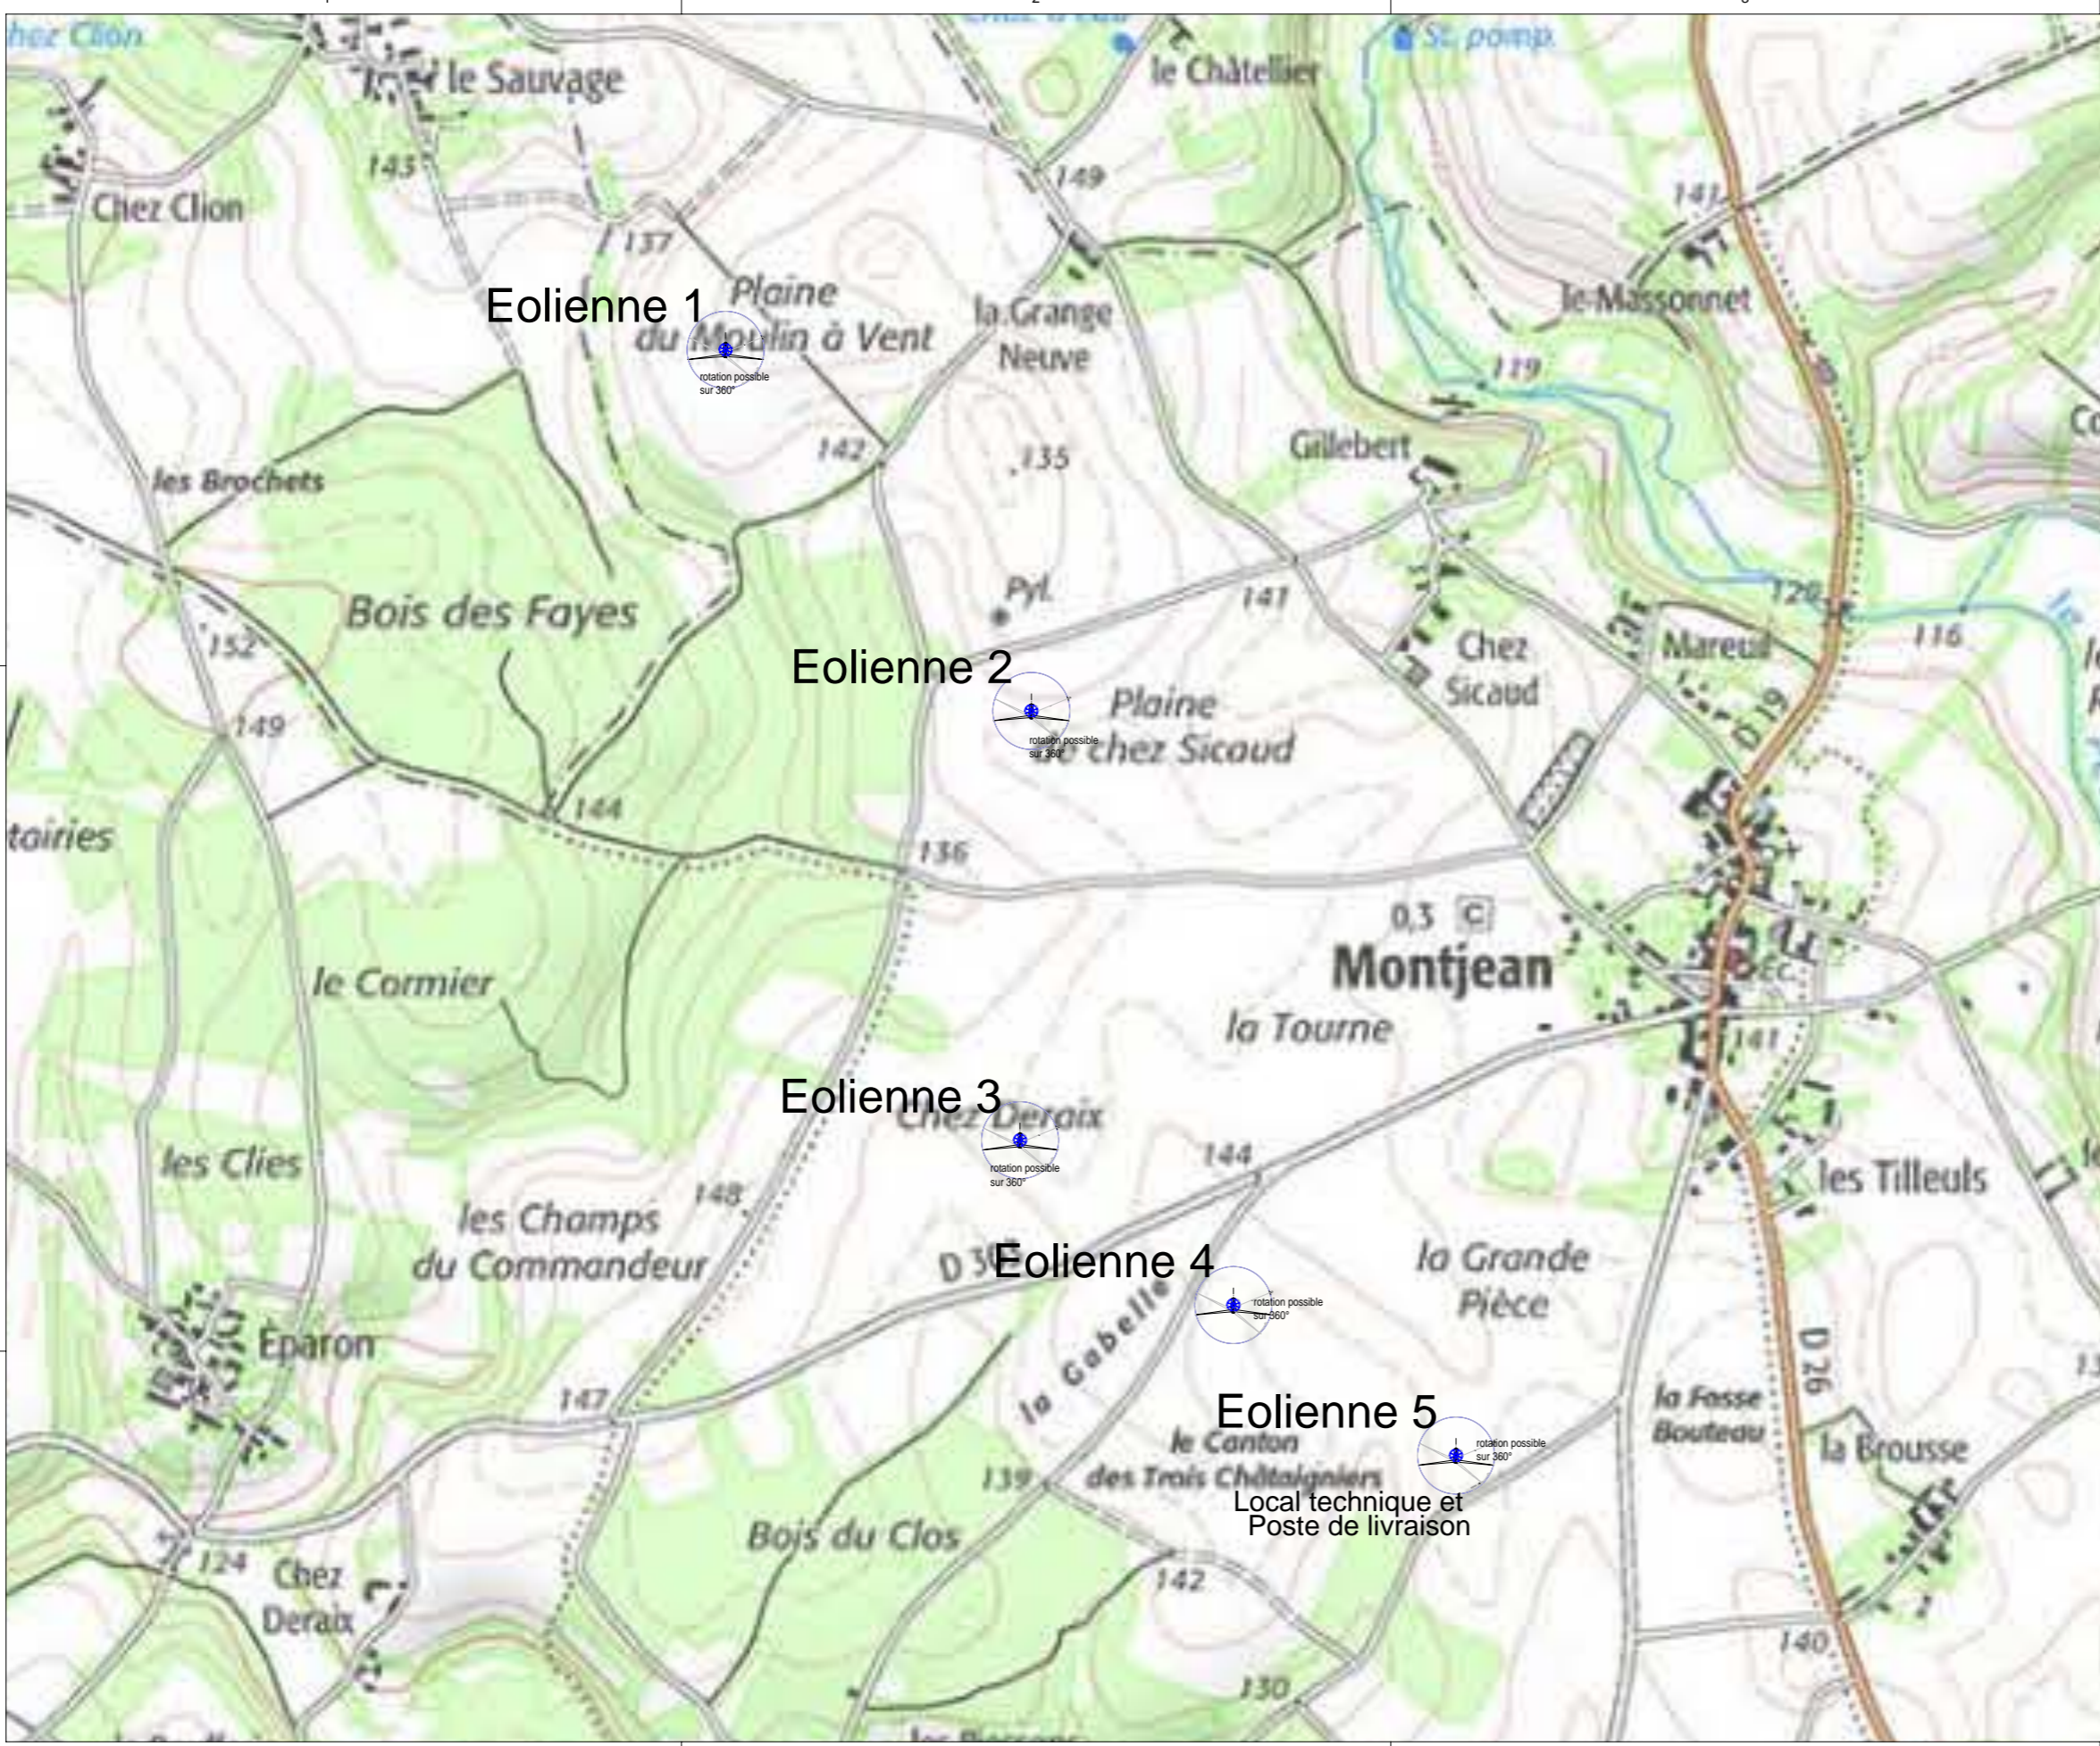

Objet de la demande :

La présente demande concerne l'implantation d'un parc éolien, d'un local technique et d'un poste de livraison sur la commune de Montjean dans le département de la Charente.

Ce parc est composé de 5 éoliennes identiques d'une puissance unitaire de comprise entre 2100 et 2700kW, soit un total de 10 500kW à 13 500kW pour l'ensemble du parc.

Les éoliennes numérotées de E1 à E5, sont représentées sur le plan ci-contre. La cartographie IGN fait apparaitre le plan des lieux dits de la commune de Montjean.

Le poste de livraison et le local technique sont situés au Sud du parc à proximité de l'aérogénérateur N° 5.

MP mathieu pinon
 architecte
 5 Chemin le Gallais
 76 610 LE HAVRE
 Ordre des architectes IOF N° 07359
 tel : 09 66 44 14 70
 fax : 09 81 70 00 09

Maîtrise d'Ouvrage :
 EDPR France Holding
 40 avenue des terroirs de france
 75012 PARIS
 Tour Lumière aile Sud

Opération
 projet de création d'un parc éolien
 16240 Montjean

PC1_plan de situation 1/10 000

Date
 03/04/2017

Indice


Phase
 DPC

Maîtrise d'Oeuvre
MP Mathieu PINON architecte
 5 chemin Le Gallais
 76610 LE HAVRE
 ARCHITECTE

Eolienne 1




Eolienne 2

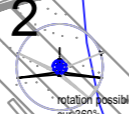

Eolienne 3



Eolienne 4

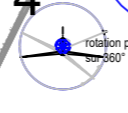

Eolienne 5



Local technique et
Poste de livraison

Section ZI
du N°1 au N°32



COMMUNE DE
LA FORET DE TESSE

COMMUNE DE
LONDIGNY



5 Chemin le Gallais
76610 LE HAVRE
tel : 09 66 44 14 70
fax : 09 81 70 00 09

Ordre des architectes IDF
N° 07359

Maîtrise d'Oeuvre
MP ARCHITECTE
Matthieu PINON architecte
5 chemin Le Gallais
76610 LE HAVRE

Maîtrise d'Ouvrage :
EDPR France Holding
40 avenue des terroirs de france
75012 PARIS
Tour Lumière aile Sud

Opération
projet de création d'un parc éolien

16240 Montjean

PC2_plan implantation 1/10 000

Date
09/06/2016

Indice


Phase
DPC

1 2 3 4

A

B

C

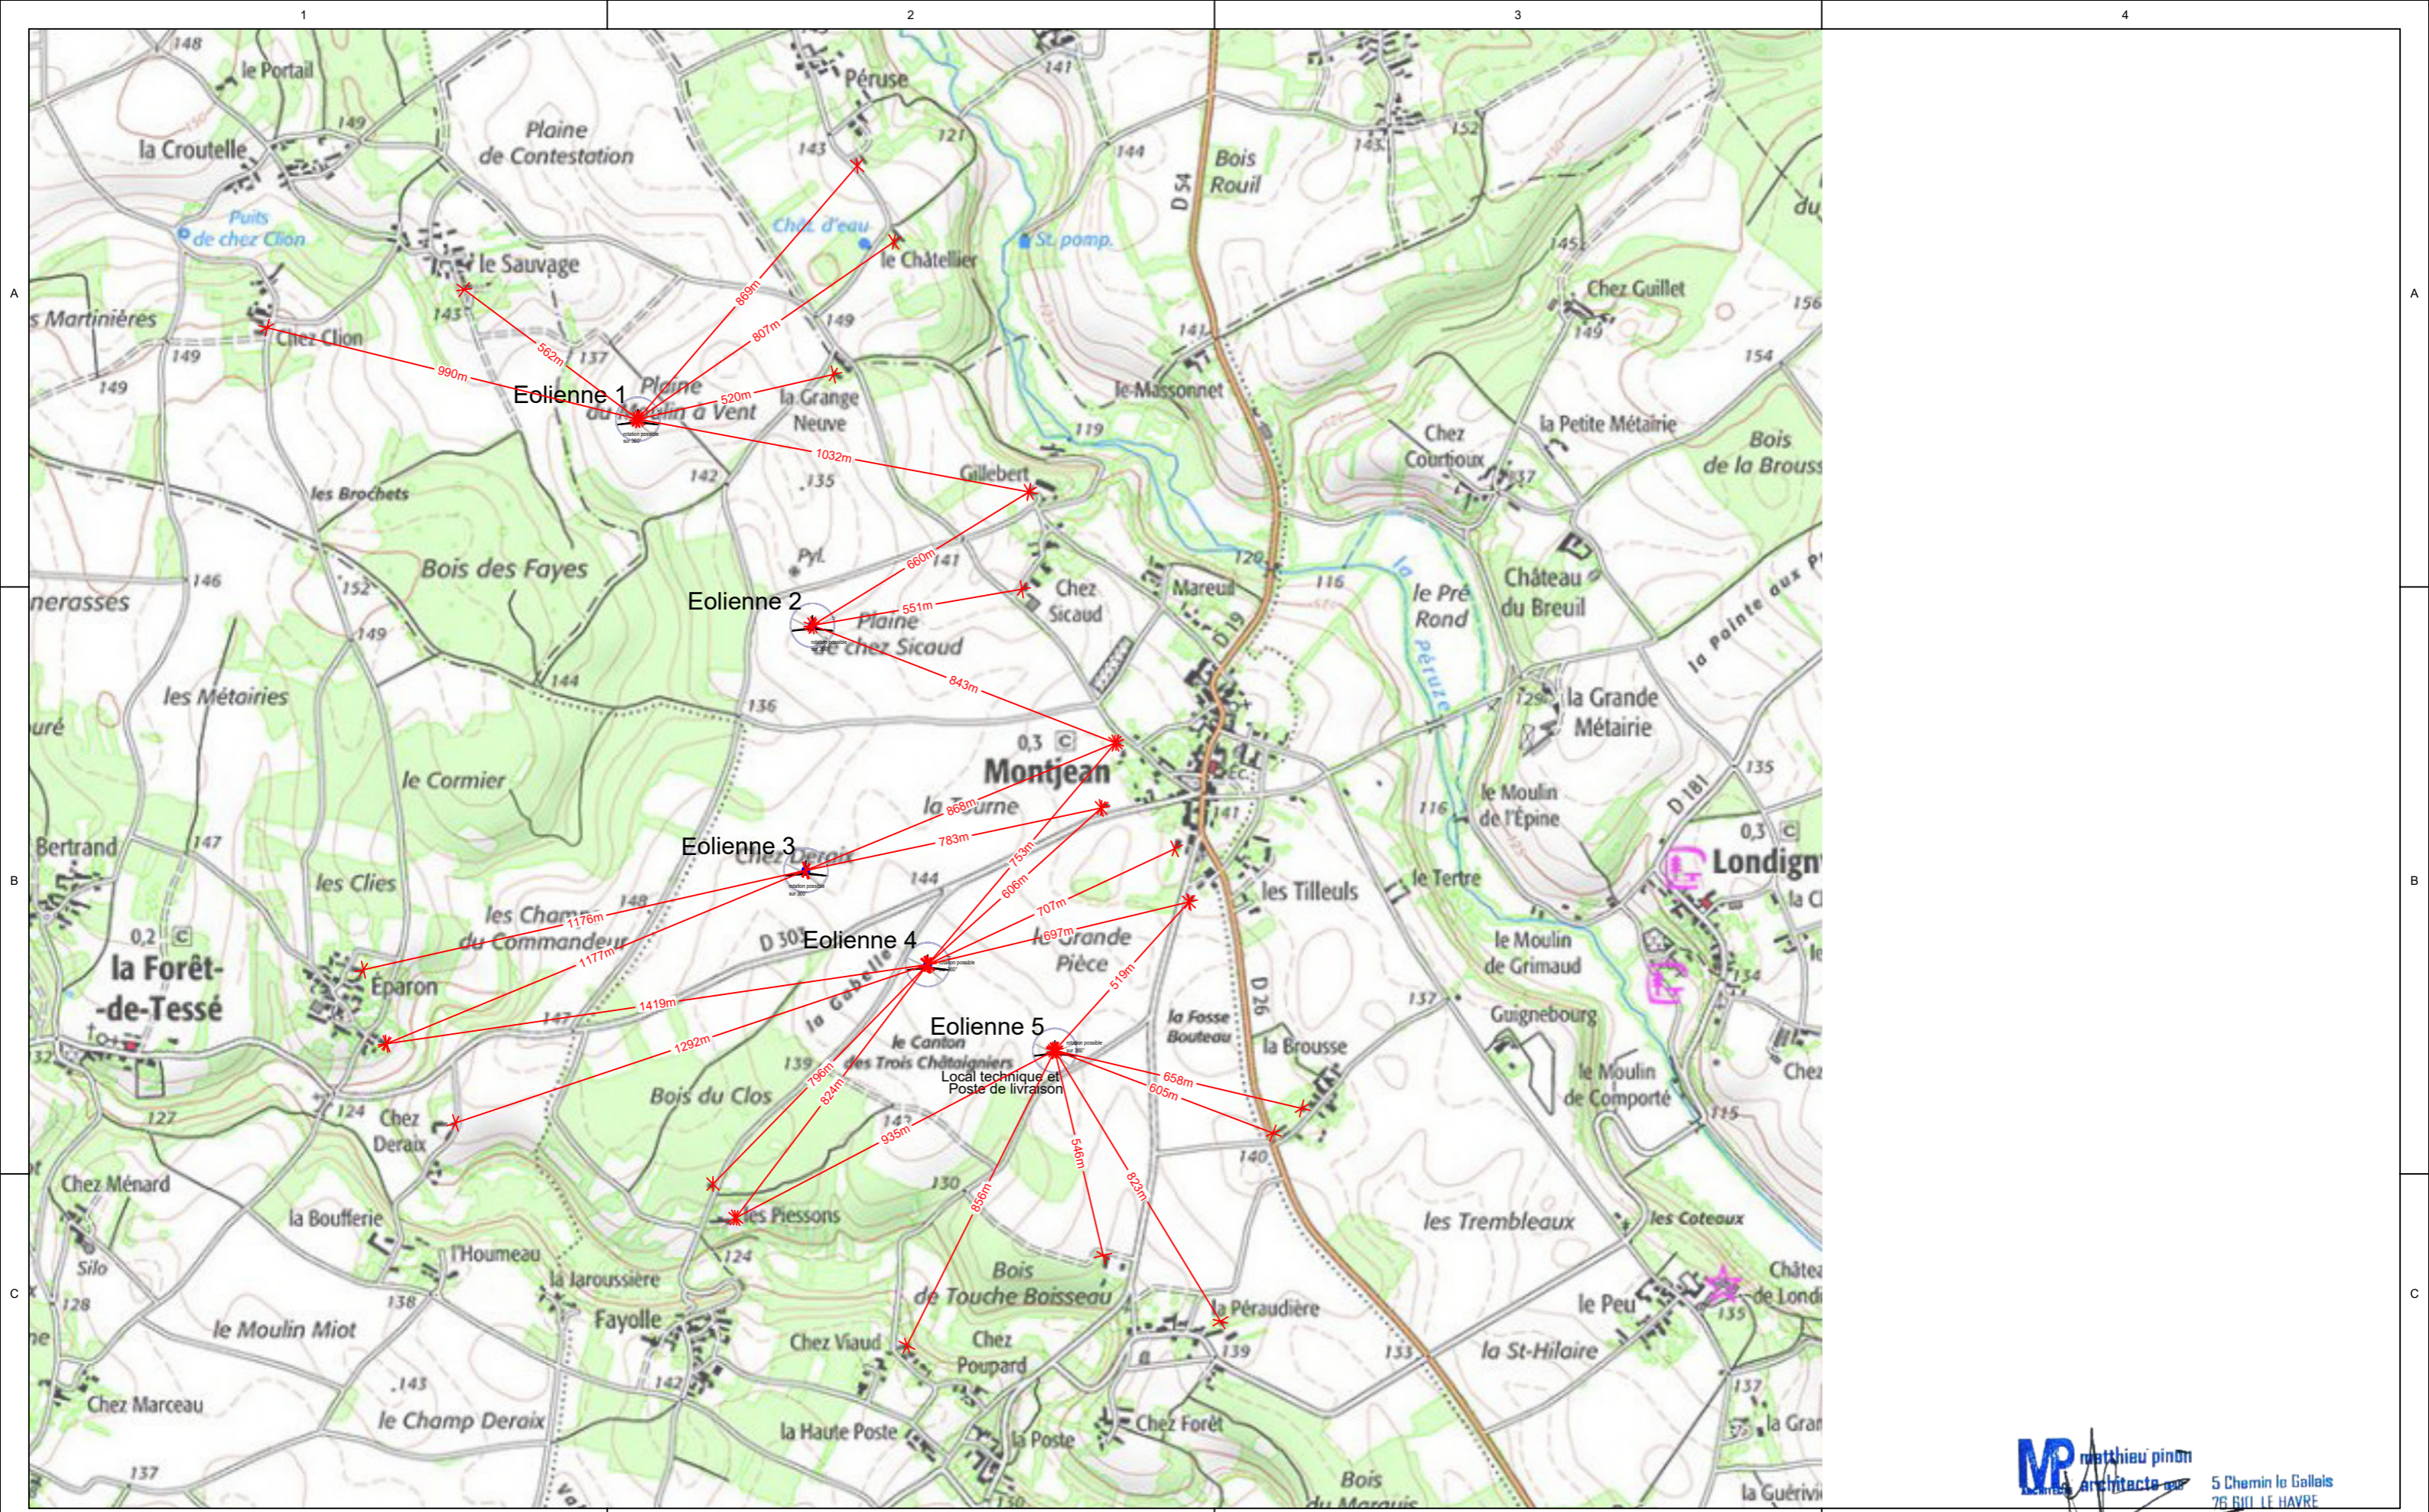

MP **matthieu pinon**
 architecte
 5 Chemin le Gallais
 76610 LE HAVRE
 tel : 09 66 44 14 70
 fax : 09 81 70 00 09

Maîtrise d'Ouvrage :
 EDPR France Holding
 40 avenue des terroirs de france
 75012 PARIS
 Tour Lumière aile Sud

Opération
 projet de création d'un parc éolien
 16240 Montjean

PC2_plan implantation 1/10 000
 (distance éoliennes - habitations)

Date
 09/06/2016

Indice

Phase
DPC

Maîtrise d'Oeuvre
MP **matthieu pinon**
 architecte
 5 chemin Le Gallais
 76610 LE HAVRE

Eolienne 1


Eolienne 2

Eolienne 3

Eolienne 4

Eolienne 5

Local technique et
Poste de livraison

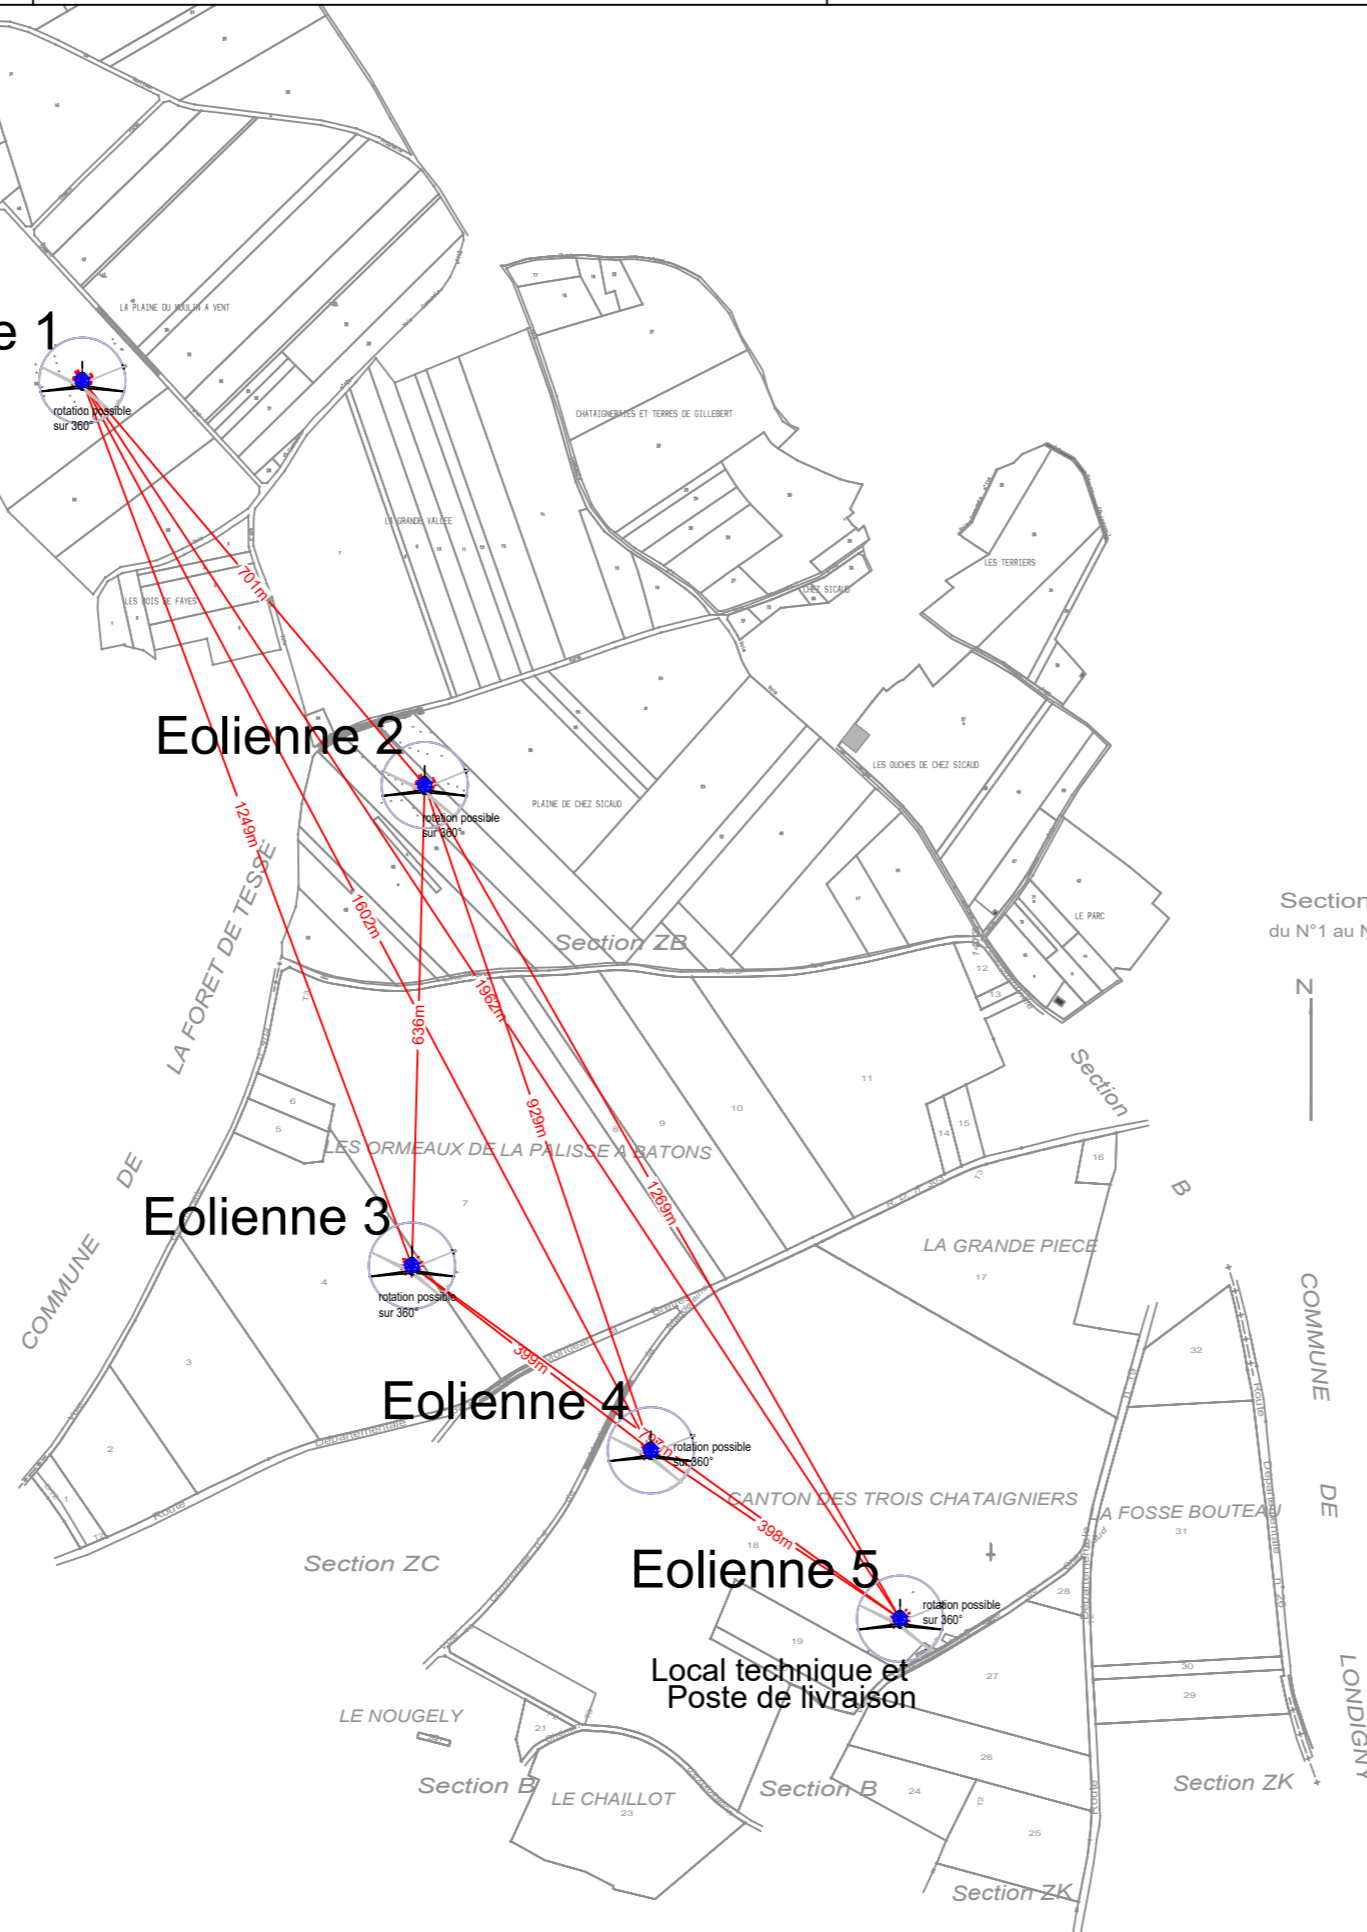

Section ZI
du N°1 au N°32



Situation des éoliennes avec distances inter-éoliennes. Les distances sont indiquées à partir de l'axe des éoliennes.

MP mathieu pinon
architecte
5 Chemin Le Gallais
76 610 LE HAVRE
Ordre des architectes IOF N° 07359
tel : 09 66 44 14 70
fax : 09 81 70 00 09

Maîtrise d'Ouvrage :
EDPR France Holding
40 avenue des terroirs de france
75012 PARIS
Tour Lumière aile Sud

Opération
projet de création d'un parc éolien
16240 Montjean


PC2_plan implantation 1/10 000
(distance inter-éoliennes)

Date
09/06/2016

Indice

Phase
DPC

Maîtrise d'Oeuvre
MP ARCHITECTE
Matthieu PINON architecte
5 chemin Le Gallais
76610 LE HAVRE

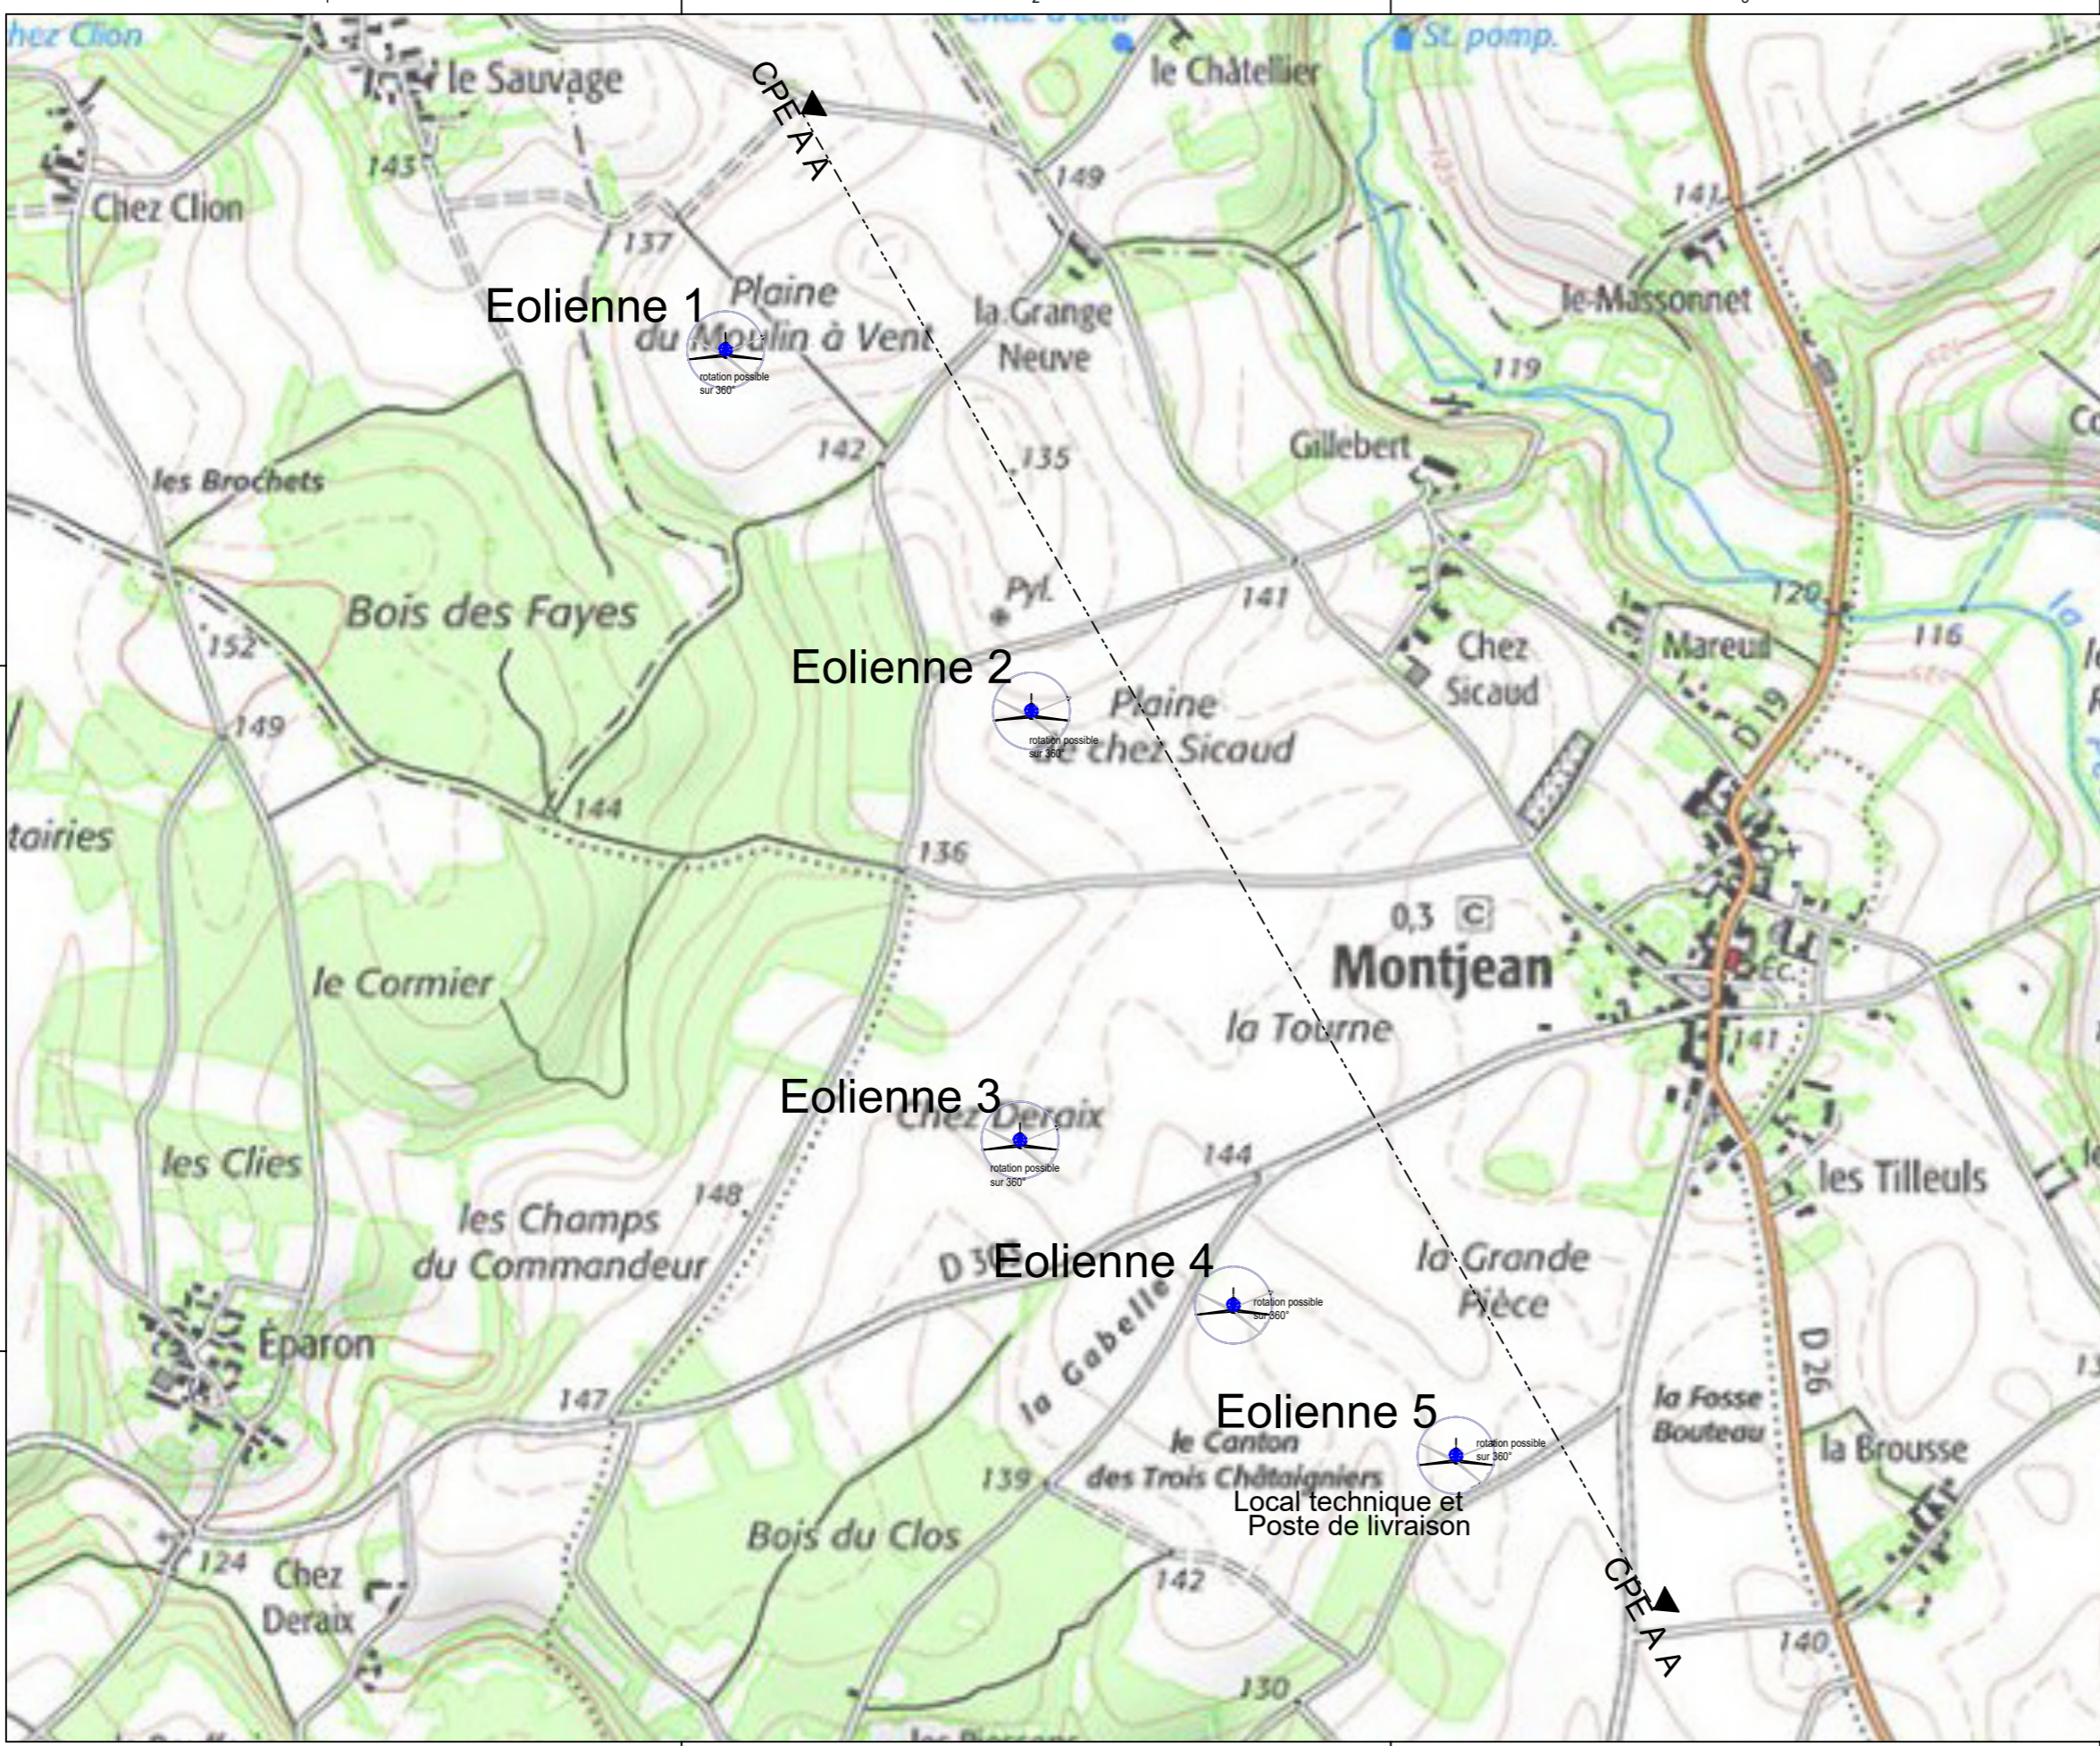

MP mathieu pinon
 architecte
 5 Chemin le Gallais
 76610 LE HAVRE
 Ordre des architectes IOF N° 07359
 tel : 09 66 44 14 70
 fax : 09 81 70 00 09

Maîtrise d'Ouvrage :
 EDPR France Holding
 40 avenue des terroirs de france
 75012 PARIS
 Tour Lumière aile Sud

Opération
 projet de création d'un parc éolien
 16240 Montjean

PC2_repérage des coupes 1/10 000

Date
 09/06/2016

Indice

Phase
 DPC

Maîtrise d'Oeuvre
MP ARCHITECTE
 Matthieu PINON architecte
 5 chemin Le Gallais
 76610 LE HAVRE

1

2

3

4

A


A

B

B

C

C

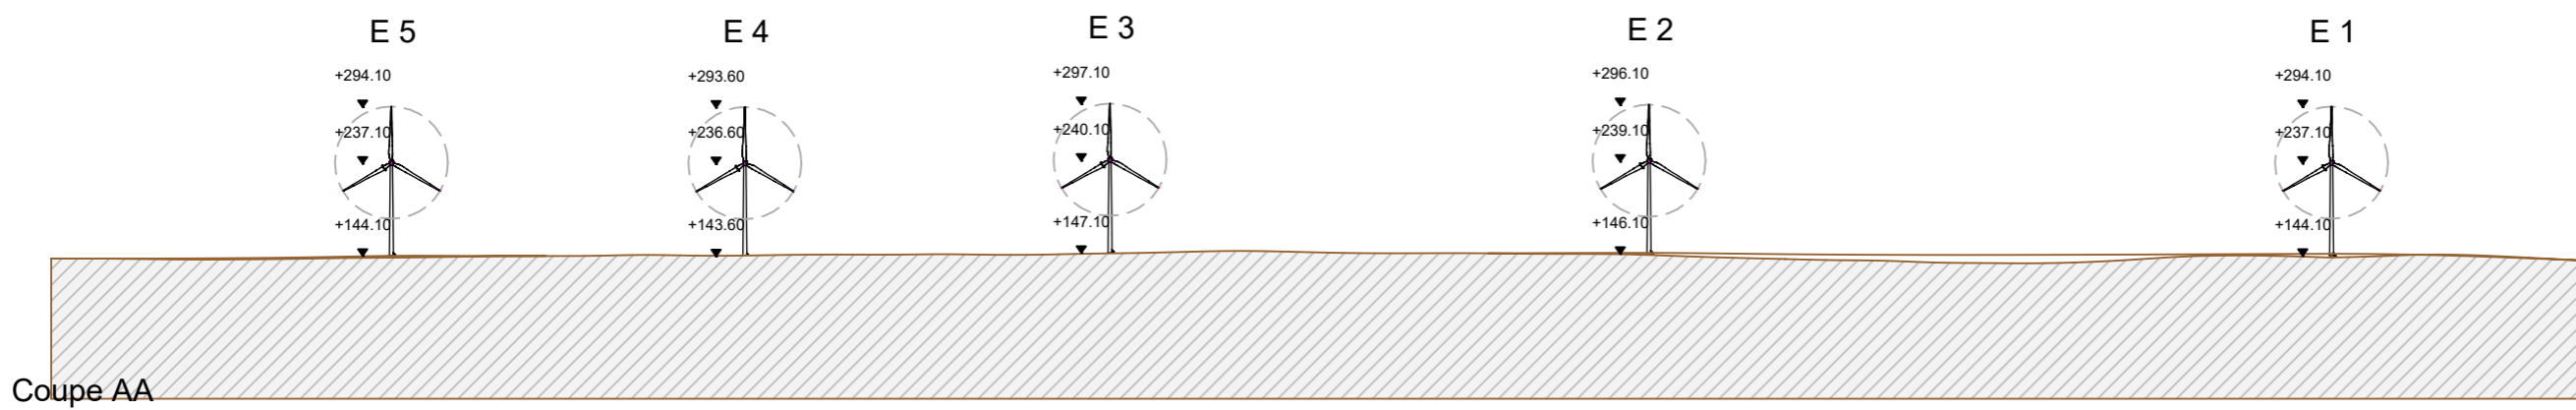

MP mathieu pinon
 architecte-ur
 5 Chemin Le Gallais
 76610 LE HAVRE
 tel : 09 66 44 14 70
 fax : 09 81 70 00 09
 N° 07359
 Ordre des architectes IDF

Maîtrise d'Ouvrage :
 EDPR France Holding
 40 avenue des terroirs de france
 75012 PARIS
 Tour Lumière aile Sud

Opération
 projet de création d'un parc éolien
 16240 Montjean

PC3_coupe 1/ 7500

Date
 09/06/2016

Indice

Phase
 DPC

Maîtrise d'Oeuvre
MP ARCHITECTE
 Matthieu PINON architecte
 5 chemin Le Gallais
 76610 LE HAVRE