

MOYENS DE SECOURS

Différents moyens de secours

« Les moyens de secours prévus à l'article R 123-11 du Code de la Construction et de l'Habitation peuvent comporter :

- des moyens d'extinction ;
- des installations de détection automatique d'incendie ;
- des dispositifs d'alarme et d'alerte ;
- un service de sécurité-incendie ;
- des dispositions visant à faciliter l'action des sapeurs-pompiers. »

Article MS 72

Entretien et signalisation
(Arrêté du 2 février 1993)

§ 1. Tous les appareils ou dispositions d'extinction, de détection et d'alerte doivent être soigneusement entretenus et maintenus en permanence en bon état de fonctionnement. Le personnel de l'établissement doit être initié à leur mise en œuvre. Cette information doit être maintenue dans le temps.

§ 2. Des pancartes indicatrices de manœuvre doivent être placées bien en évidence à proximité des appareils, des barrages et des mises en œuvre.

d'après le "Règlement de sécurité"

1 - INVENTAIRE

1.1. - INVENTAIRE DES MOYENS D'EXTINCTION (1)

Choisis parmi les suivants :

- Robinets d'incendie armés (R.I.A.)
- Colonnes sèches ou colonnes en charge (dites "colonnes humides")
- Seaux-pompes
- Extincteurs
- Dispositifs divers : déversoirs, rideaux d'eau, extinction automatique ou à commande manuelle, commandes et dispositifs d'alarme et d'alerte, etc.



A. QUERON
08 749 A - agence régionale
ZE - 5 rue des Entreprises
16400 PUYMOYEN
Port. 06 67 52 00 63
Tél. 05 45 61 15 15 - Fax 05 45 25 10 93

MOYENS DE SECOURS

04-08
301
01-08
301
09-12
301
06-2P
301
53

TOTAL
QUINTE
Tel-F-021673A-0360/05

POSÉ


N° D'ORDRE	INVENTAIRE	CAPACITÉ	INDICATION DE L'EMPLACEMENT
1	CO2	2	Poste nettoyage
2	CO2	2	Station
3	CO2	5	Atte, Tambour
4	EPA	3	pesée
5	PPABC	6	Eurie.
6	PA ABC	6	Bureau
1	poudre	6 kg	boulerie
2	eau	6 kg	bureau
3	poudre	6 kg	atelier. garage
4	eau	6 kg	local chauffe eau
5	eau	6 kg	salle des machines
6	poudre	6 kg	"
7	eau	6 kg	bureau pesée
8	eau	6 kg	justices
9	eau	6 kg	expeditions

(1) En tout état de cause, ces dispositifs ou appareils seront conformes aux normes en vigueur les concernant.

T
cachet)

cachet)

Abattoir de Chalais
 PLAN DE MASSE
 Ech : 2 mètres

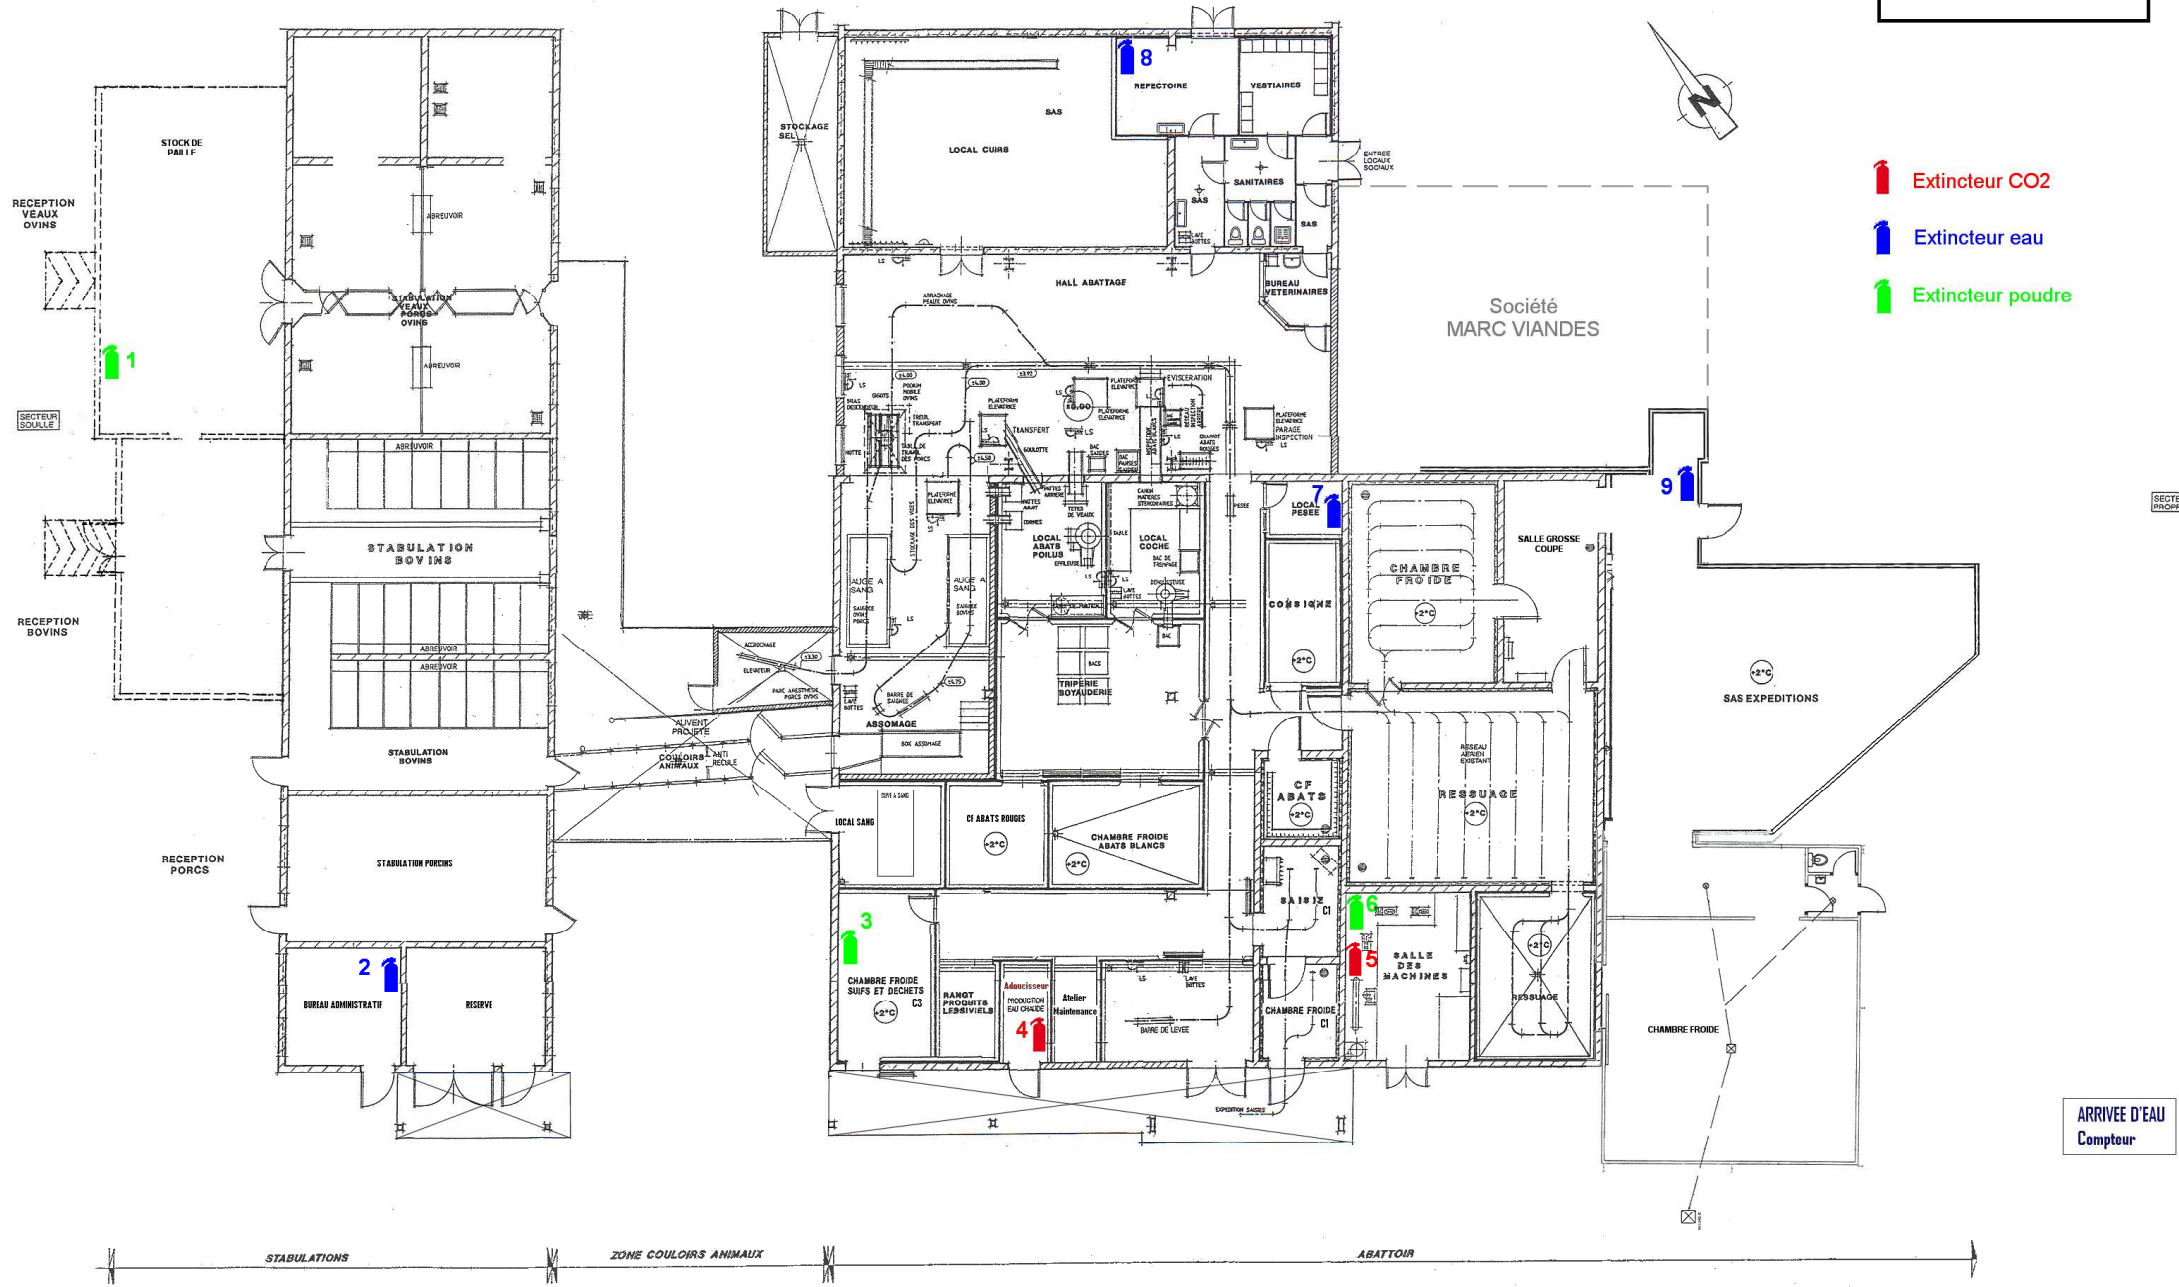

-  Extincteur CO2
-  Extincteur eau
-  Extincteur poudre

ARRIVEE D'EAU
Compteur