


Département: CHARENTE
Commune: MOULIDARS
Lieu-dit: LIGNOLLE
Section: E
Parcelle: 686/845/849

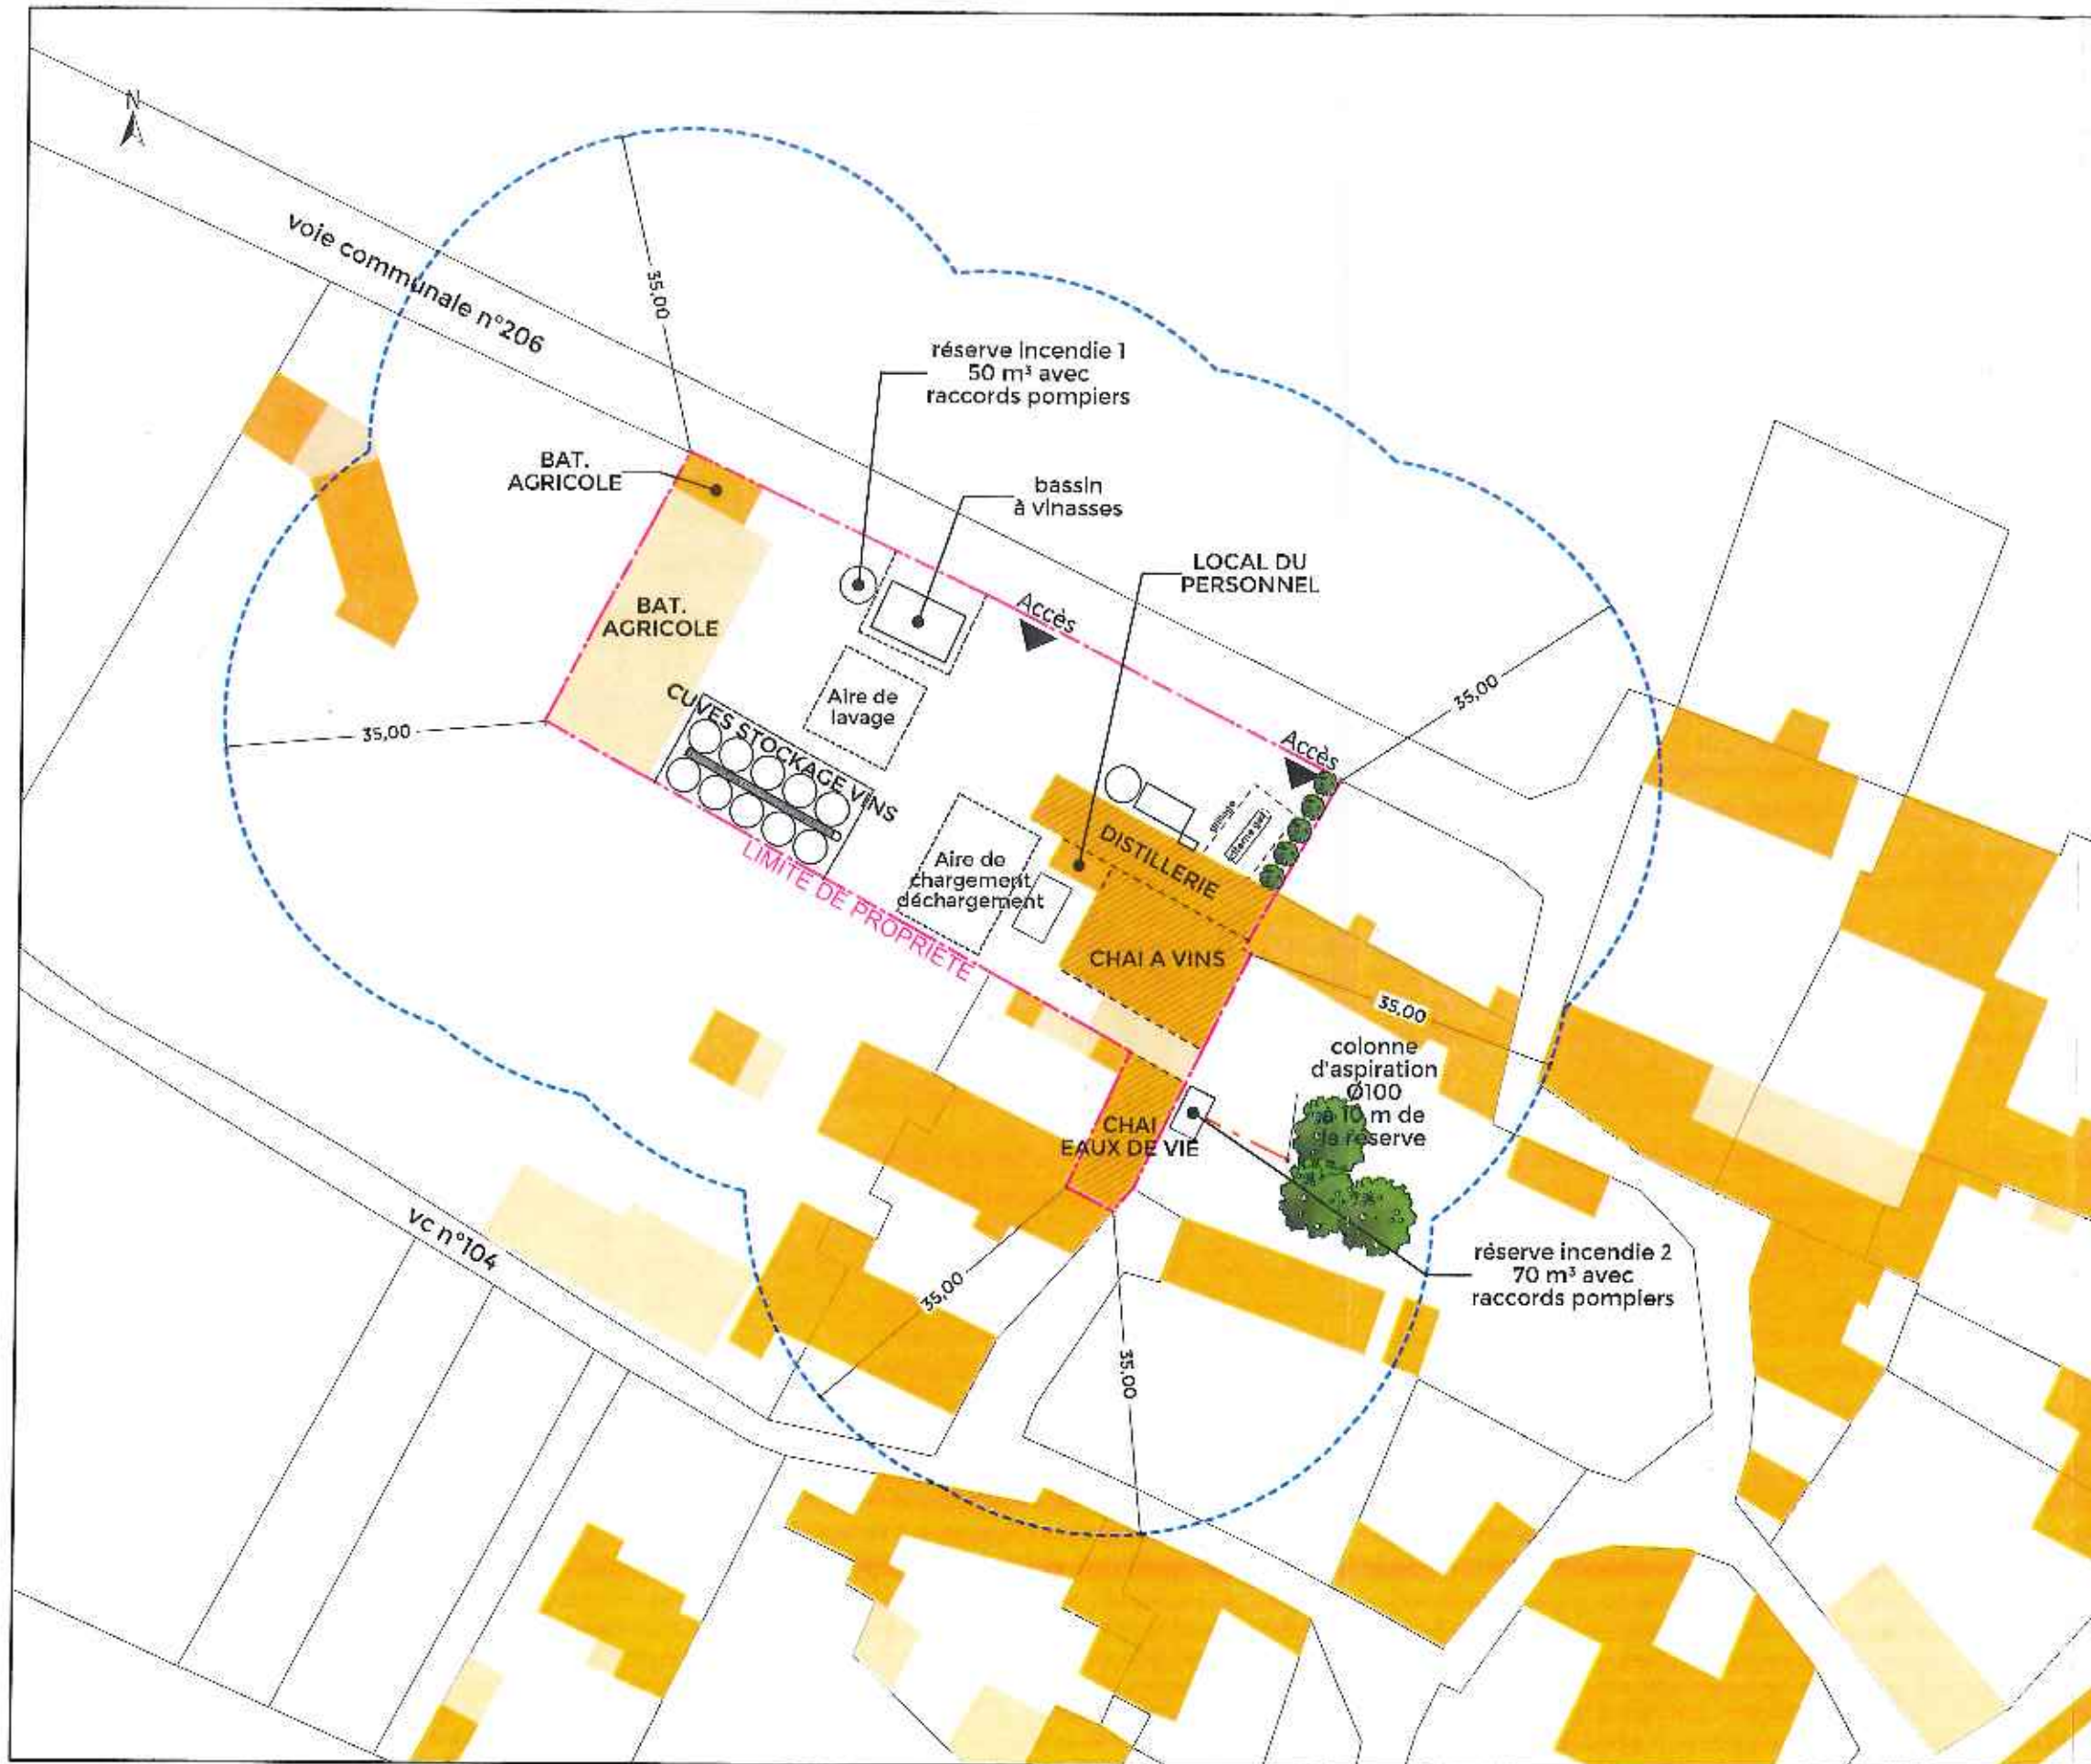

Les présents plans sont exclusivement destinés à la demande de permis de construire, ils ne sont pas des plans d'exécution et ne peuvent donc en aucun cas être directement utilisés pour réaliser la construction.

Anne MOREAU
Architecte D.P.U.G.

24 rue Abel Hédiart 18700 RUFFEC
anne.moreau@wanadoo.fr
tel: 05 45 30 32 24 fax: 05 45 30 33 06

Dossier d'enregistrement

P.J. 03

ECHELLE:
1/750

DATE:
13/09/2017

