


Département: CHARENTE
Commune: MOULIDARS
Lieu-dit: LIGNOLLE
Section: E
Parcelle: 686/845/849

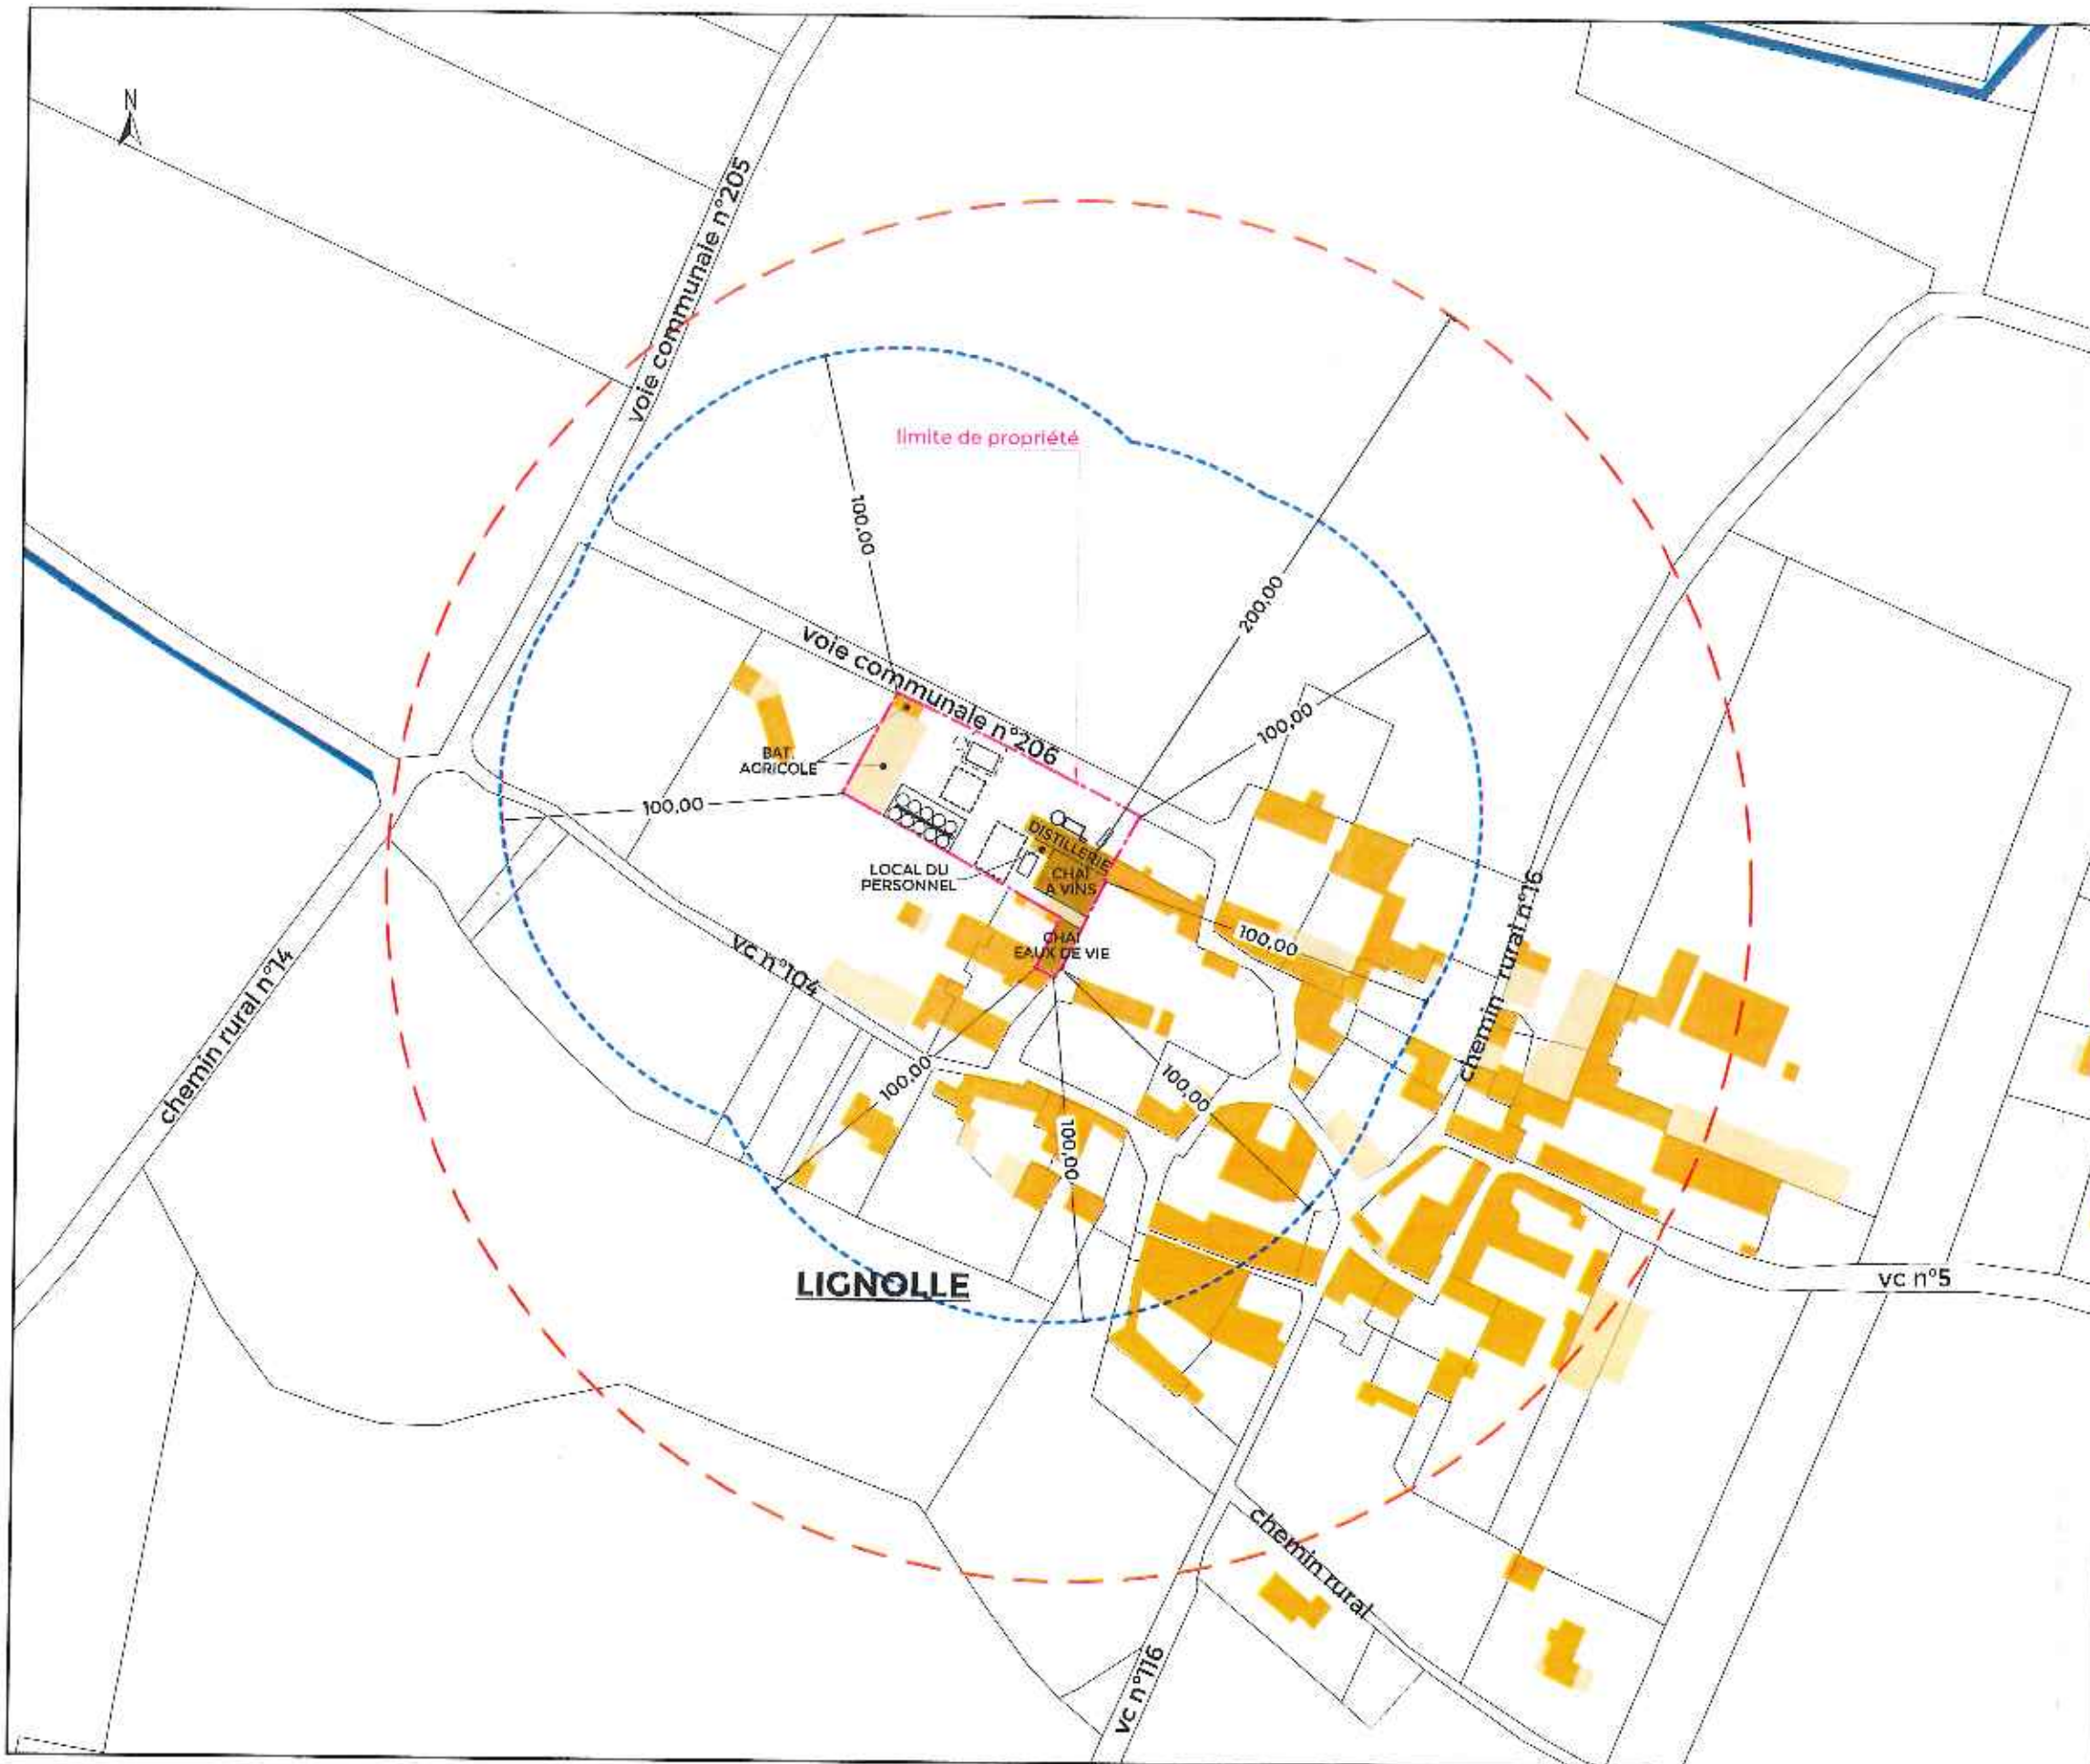

Les présents plans sont exclusivement destinés à la demande de permis de construire. Ils ne sont pas des plans d'exécution et ne peuvent donc en aucun cas être directement utilisés pour réaliser la construction.

Anne MOREAU
Architecte DPLG

24 rue Raoul Hédiart 16700 RUFFEC
anneinormau@wanadoo.fr
tel: 05 45 30 32 24 fax: 05 45 30 33 06

Dossier d'enregistrement

P.J. 02

ECHELLE:
1/2000

DATE:
13/09/2017

