


**Agrandissement de la distillerie**

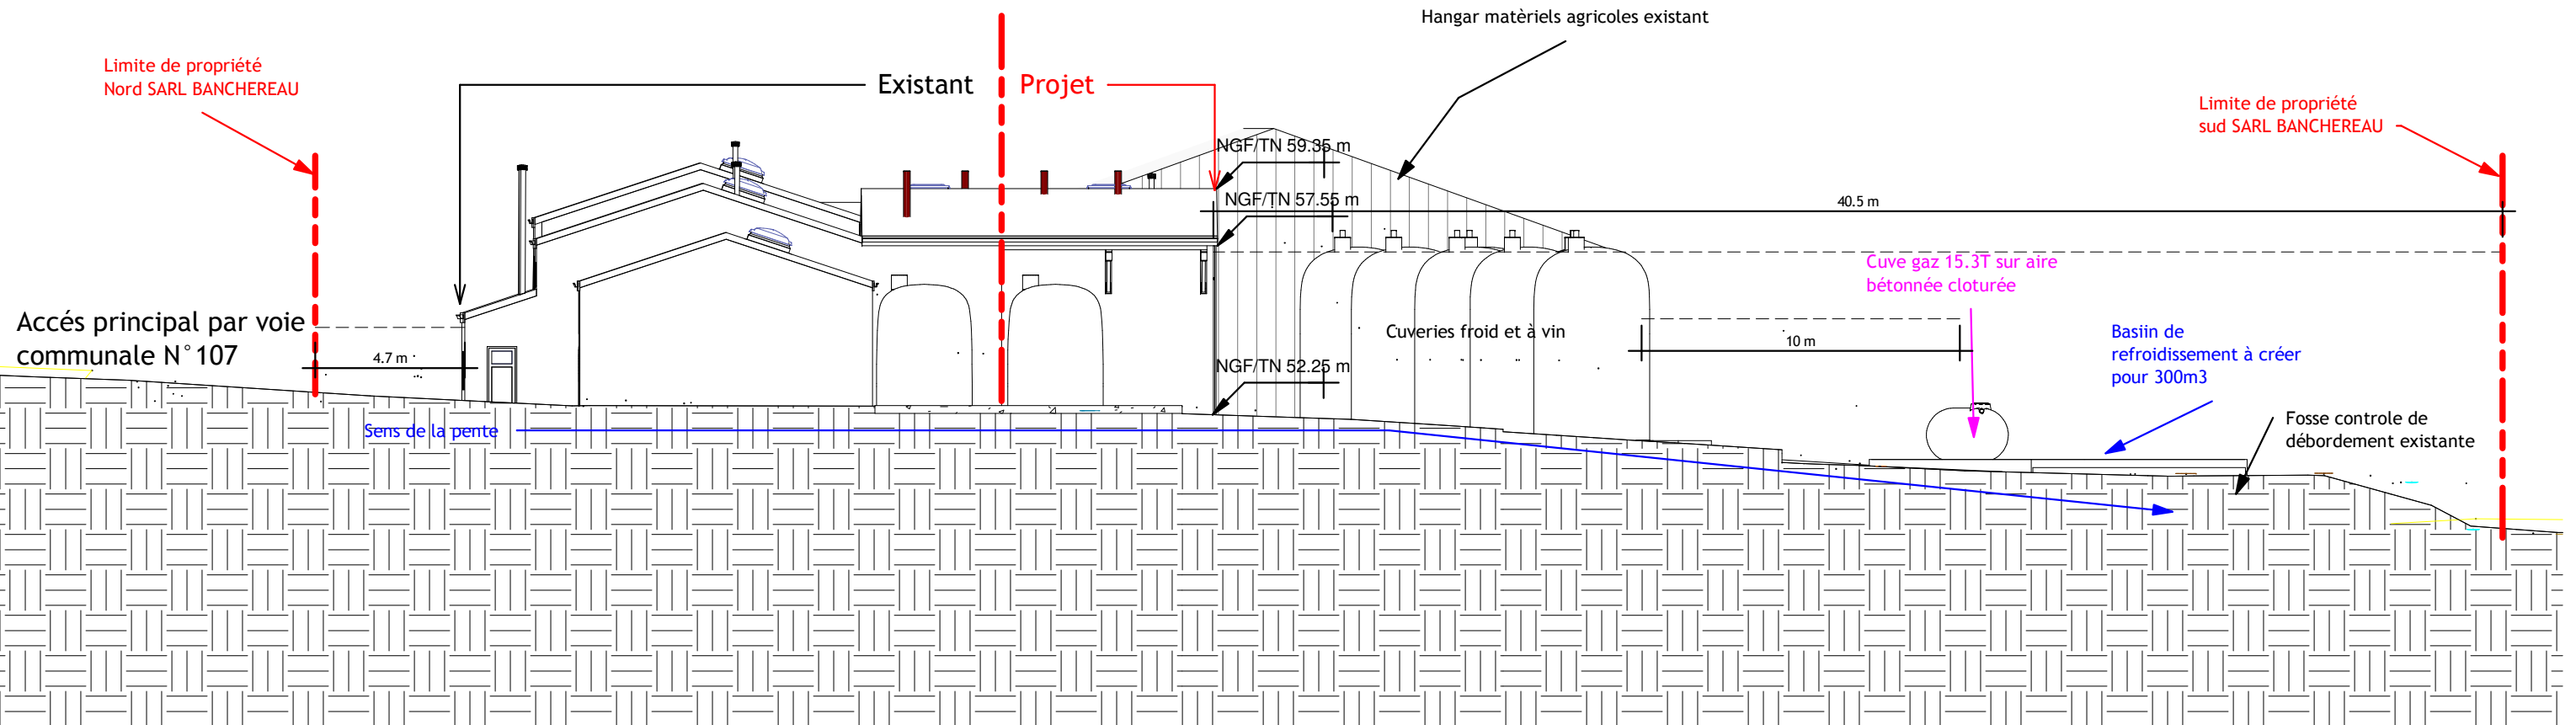

SARL BANCHEREAU Les combes basses et Champ des routes ERAVILLE 16120 BELLEVIGNE	Architecte : GOUEDO Olivier Architecte D.P.L.G 143, rue de Montmoreau 16000 ANGOULEME	Dessin : Stéphane BIREAU 	Plan de coupe terrain	Echelle: 1 : 200 PC3-2	Date:12/2017 Etat du projet : PC
			Ce dessin ne comporte pas les éléments techniques nécessaires à la constructions et ne pourra être utilisé à cette fin		