STE GRAND MARNIER	BOURG-CHARENTE	CONSTRUCTION D'UN CHAI	BV1603902	21/11/17	SB	ECHELLE : 1/300°	VUE EN PLAN DES RESEAUX PROJET - FORMAT B0	PC 1 03

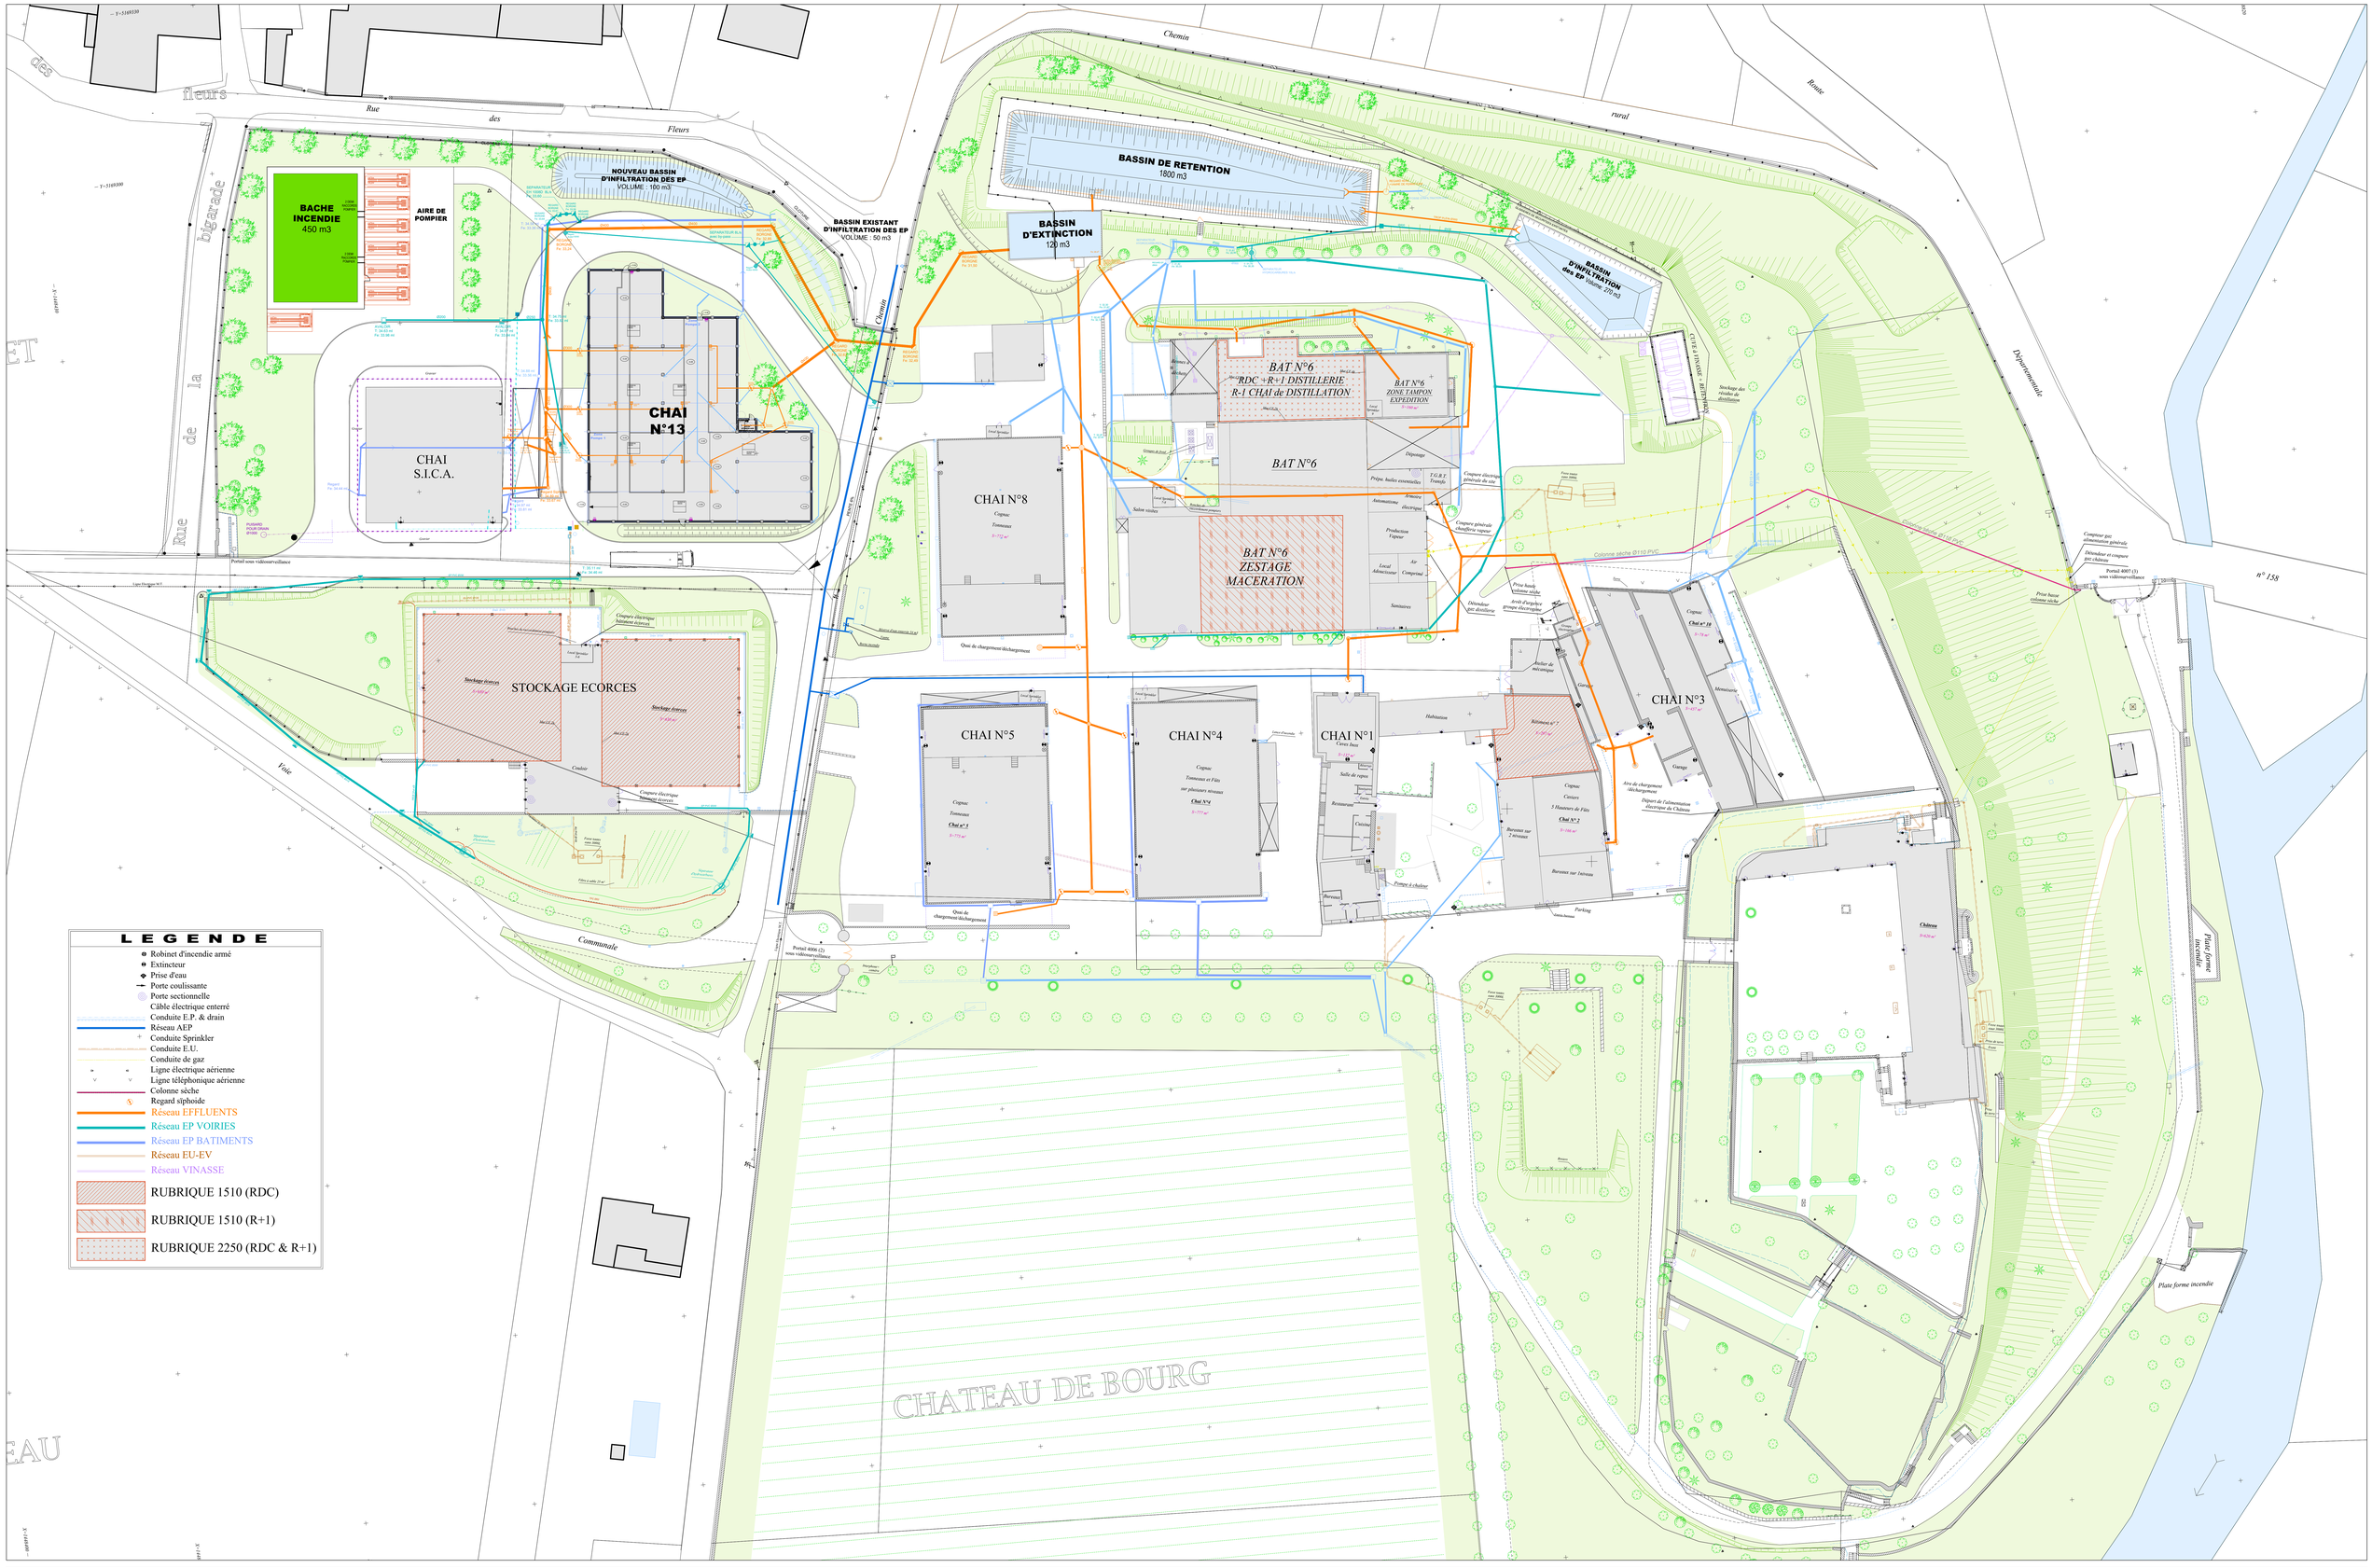

ARCHIXO - BOUTIN BLONDEAU VEQUE ARCHITECTES 3 RUE ALBAN MAURIN - 16100 COGNAC T: 05.45.32.09.41 F: 05.45.32.50.23 archixo@orange.fr