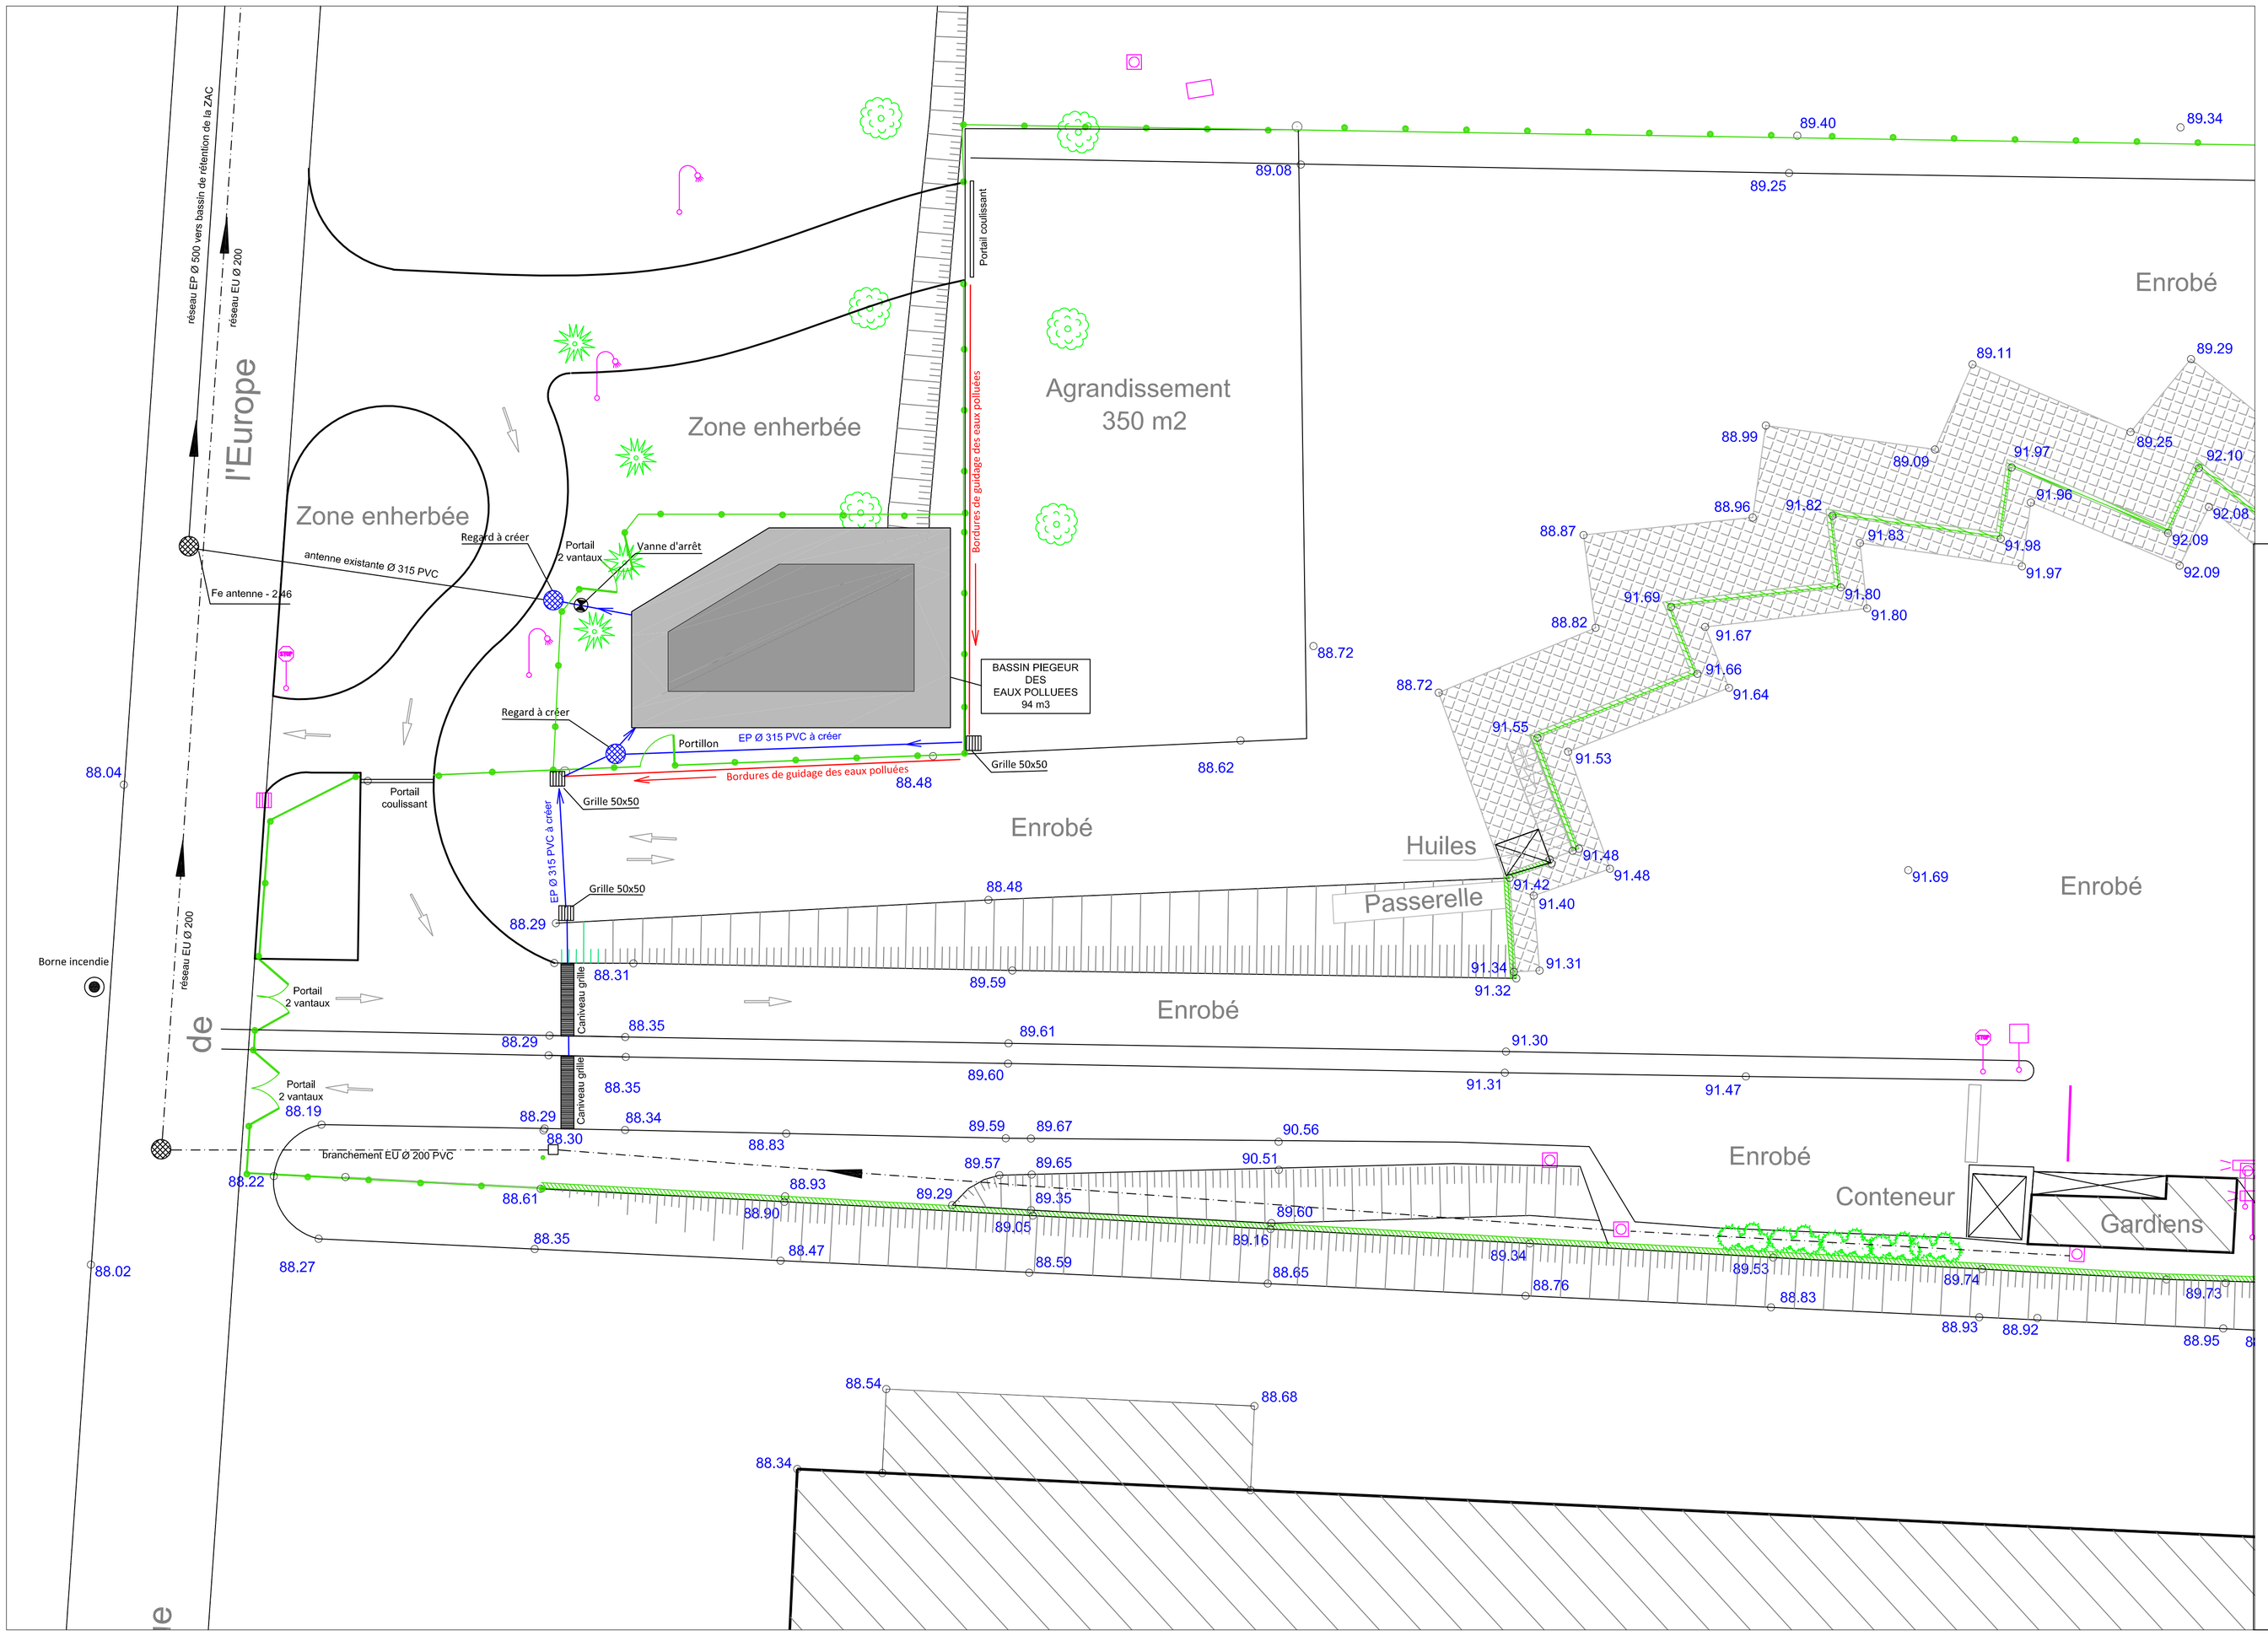

EP existant

EU existant

EP à créer

Bordure à créer

Regard à créer

Vanne à créer

Grille à créer

DEPARTEMENT DE LA CHARENTE

COMMUNE D'AGGLOMERATION DU GRAND ANGOULEME

GrandAngouleme
AGGLOMÉRATION

COMMUNE DE FLEAC
Déchèterie

Plan de gestion des eaux

Réf : 4751 A

Date	Modifications	Etabli par	Echelle
Décembre 2015		Ph.DOCHE	150

GRAND ANGOULEME
Division Construction et Patrimoine
Service maintenance patrimoine
25 boulevard Besson Bey
16023 ANGOULEME Cedex
Tél. 05.45.38.60.67
Fax. 05.45.38.51.77