

EXTRAIT DU PLAN CADASTRAL

Département :  
CHARENTE

Commune :  
CHERVES RICHEMONT

Section : A  
Feuille : 000 A 02

Échelle d'origine : 1/2500  
Échelle d'édition : 1/5000


Date d'édition : 22/02/2018  
(fuseau horaire de Paris)

Coordonnées en projection : RGF93CC46

Le plan visualisé sur cet extrait est géré par le centre des impôts foncier suivant :  
PTGC  
CENTRE DES FINANCES PUBLIQUES 1 rue de la Combe 16025  
16025 ANGOULEME CEDEX  
tél. 05 45 97 57 00 -fax 05 45 97 58 61  
ptgc.charente@dgif.finances.gouv.fr

Cet extrait de plan vous est délivré par :

cadastre.gouv.fr  
©2017 Ministère de l'Action et des Comptes publics

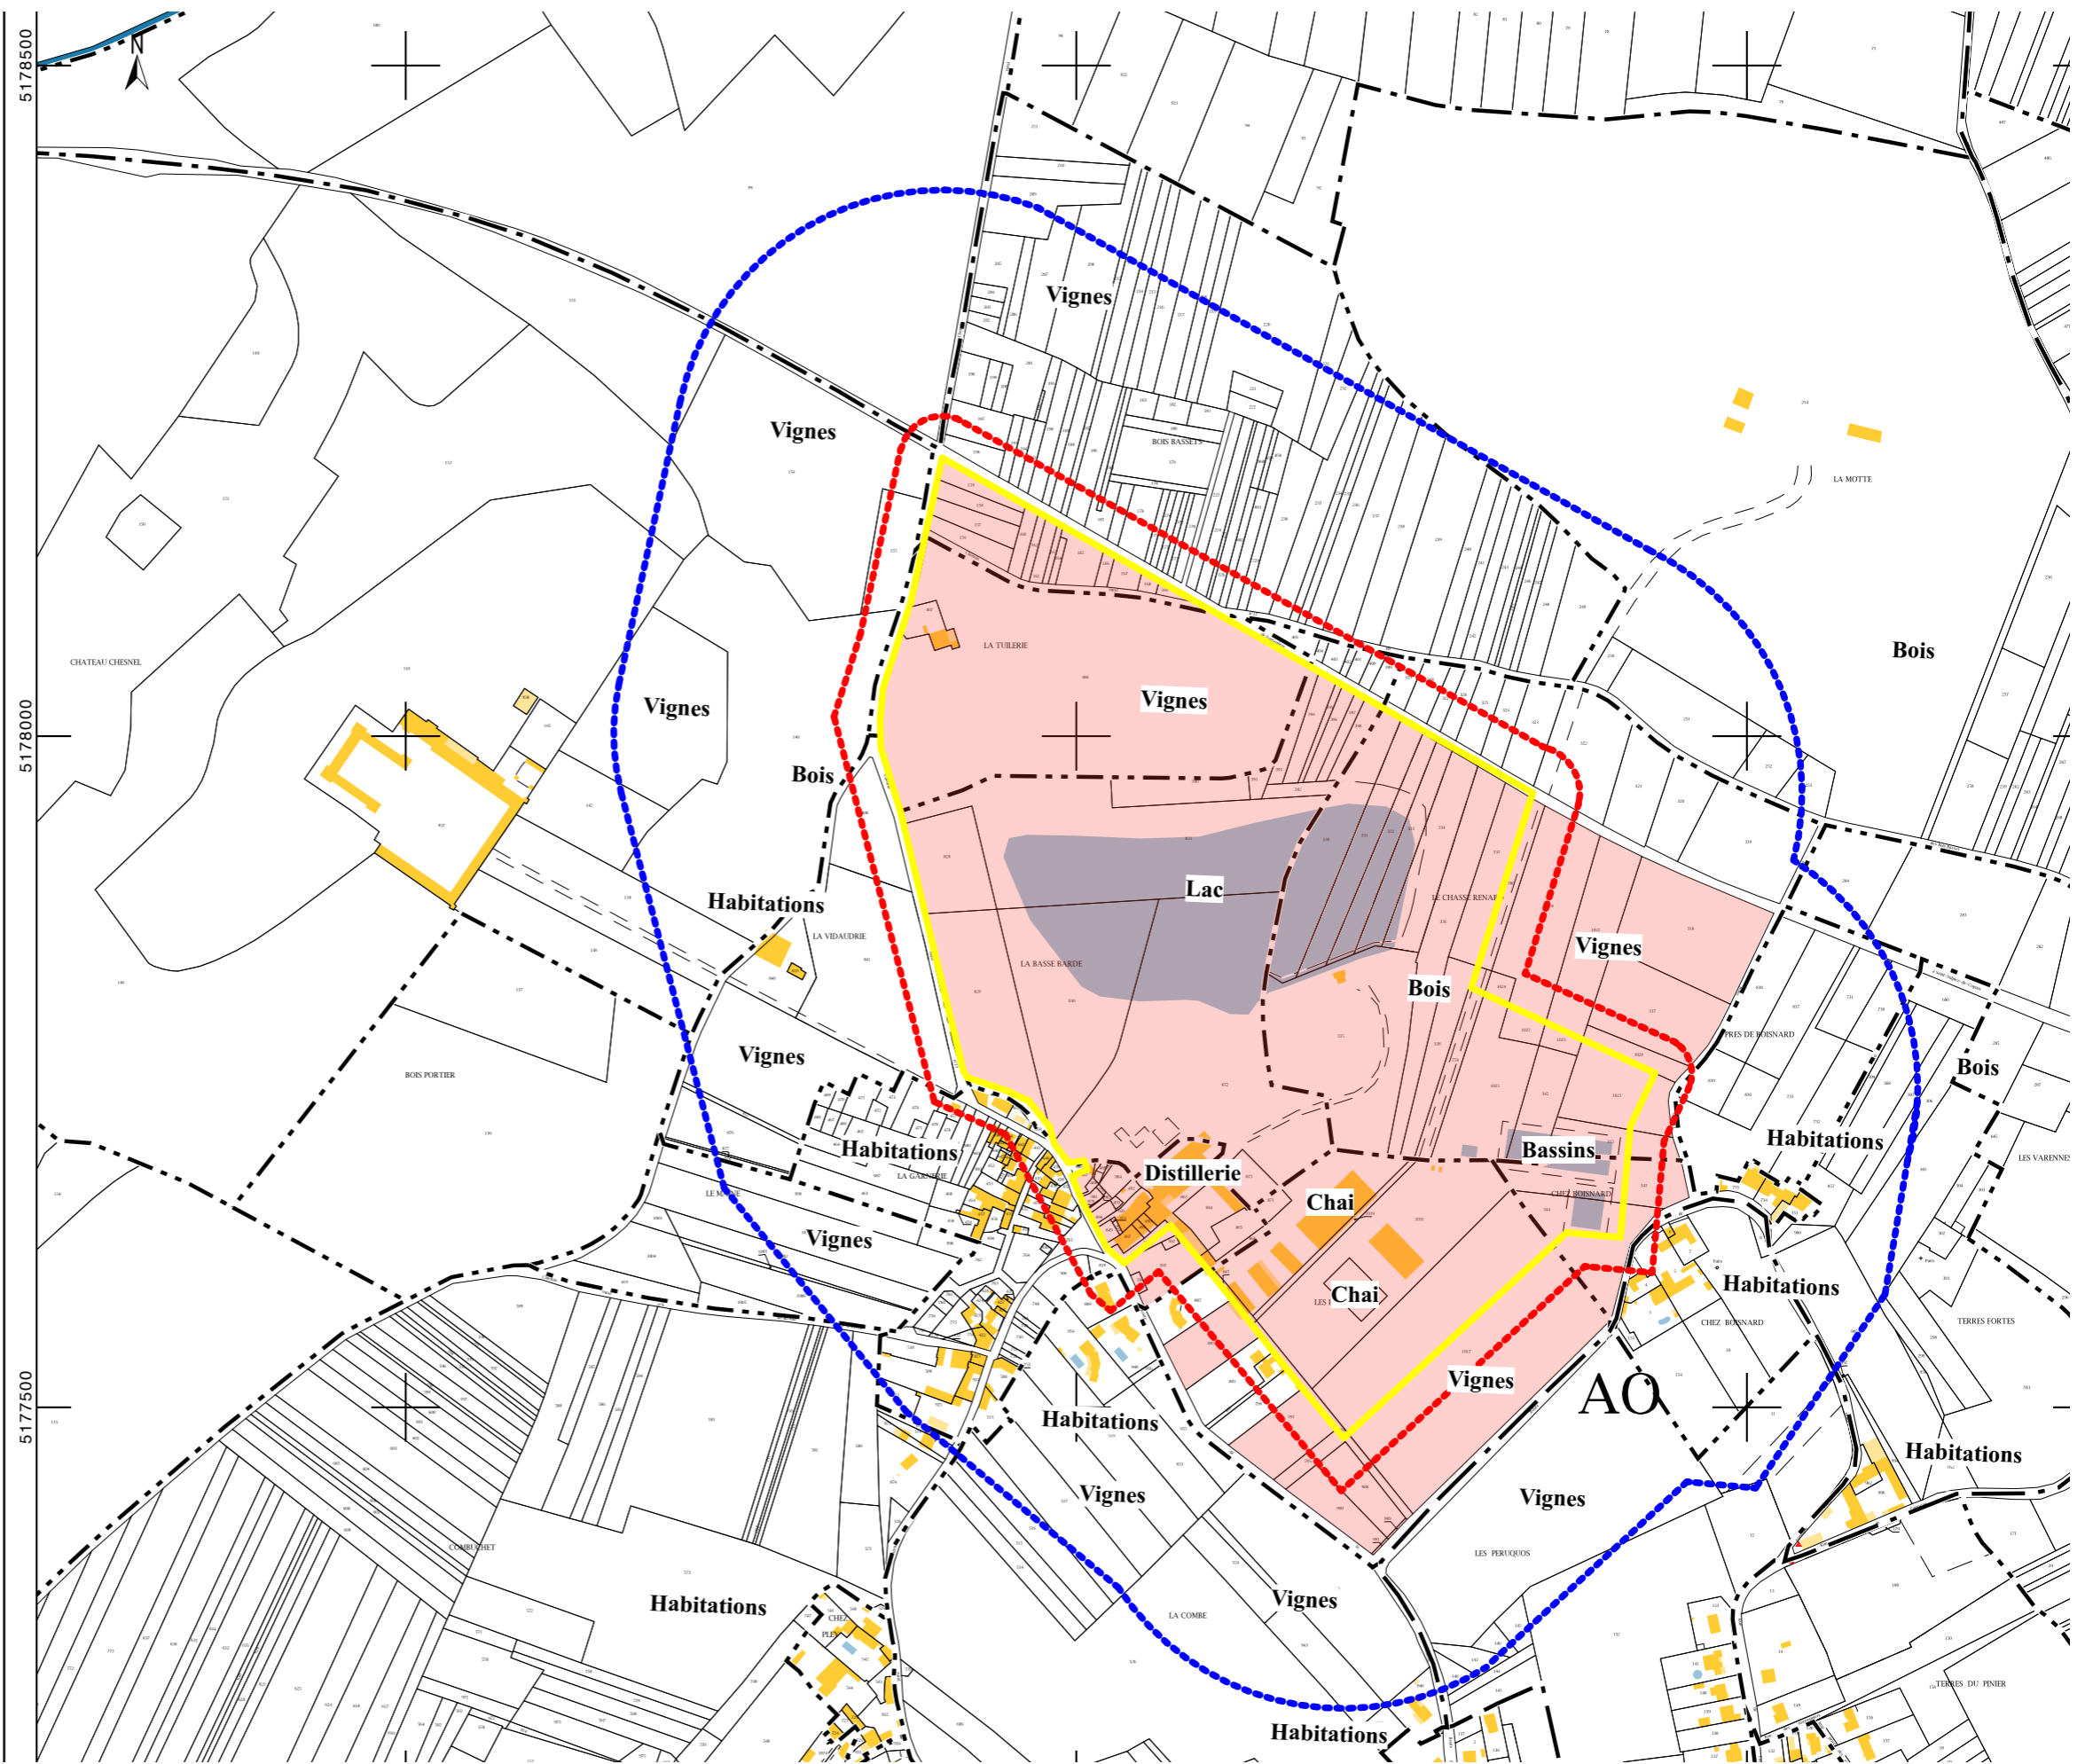

	Parcelles appartenant à la SCEA de la Salle		Limite des 200 m depuis le Site		Limite des 35 m depuis le Site
<p>— Limite clôturé du Site</p>					



**E. DAIGRE** - Architecte D.P.L.G.  
Espace 201 - 37, Place François 1er  
16100 Cognac  
Tél. : 05 45 36 11 94

N° Siret : 403 943 228 000 37  
TVA : FR63403943228

**SCEA DE LA SALLE**  
Distillerie De La SALLE  
Route de la Garnerie - 16370 CHERVES RICHEMONT

Plan Cadastral  
Echelle: 1:5000

D.D.A.  
**00**  
Février 2019