PLAN PROJET
1/1000

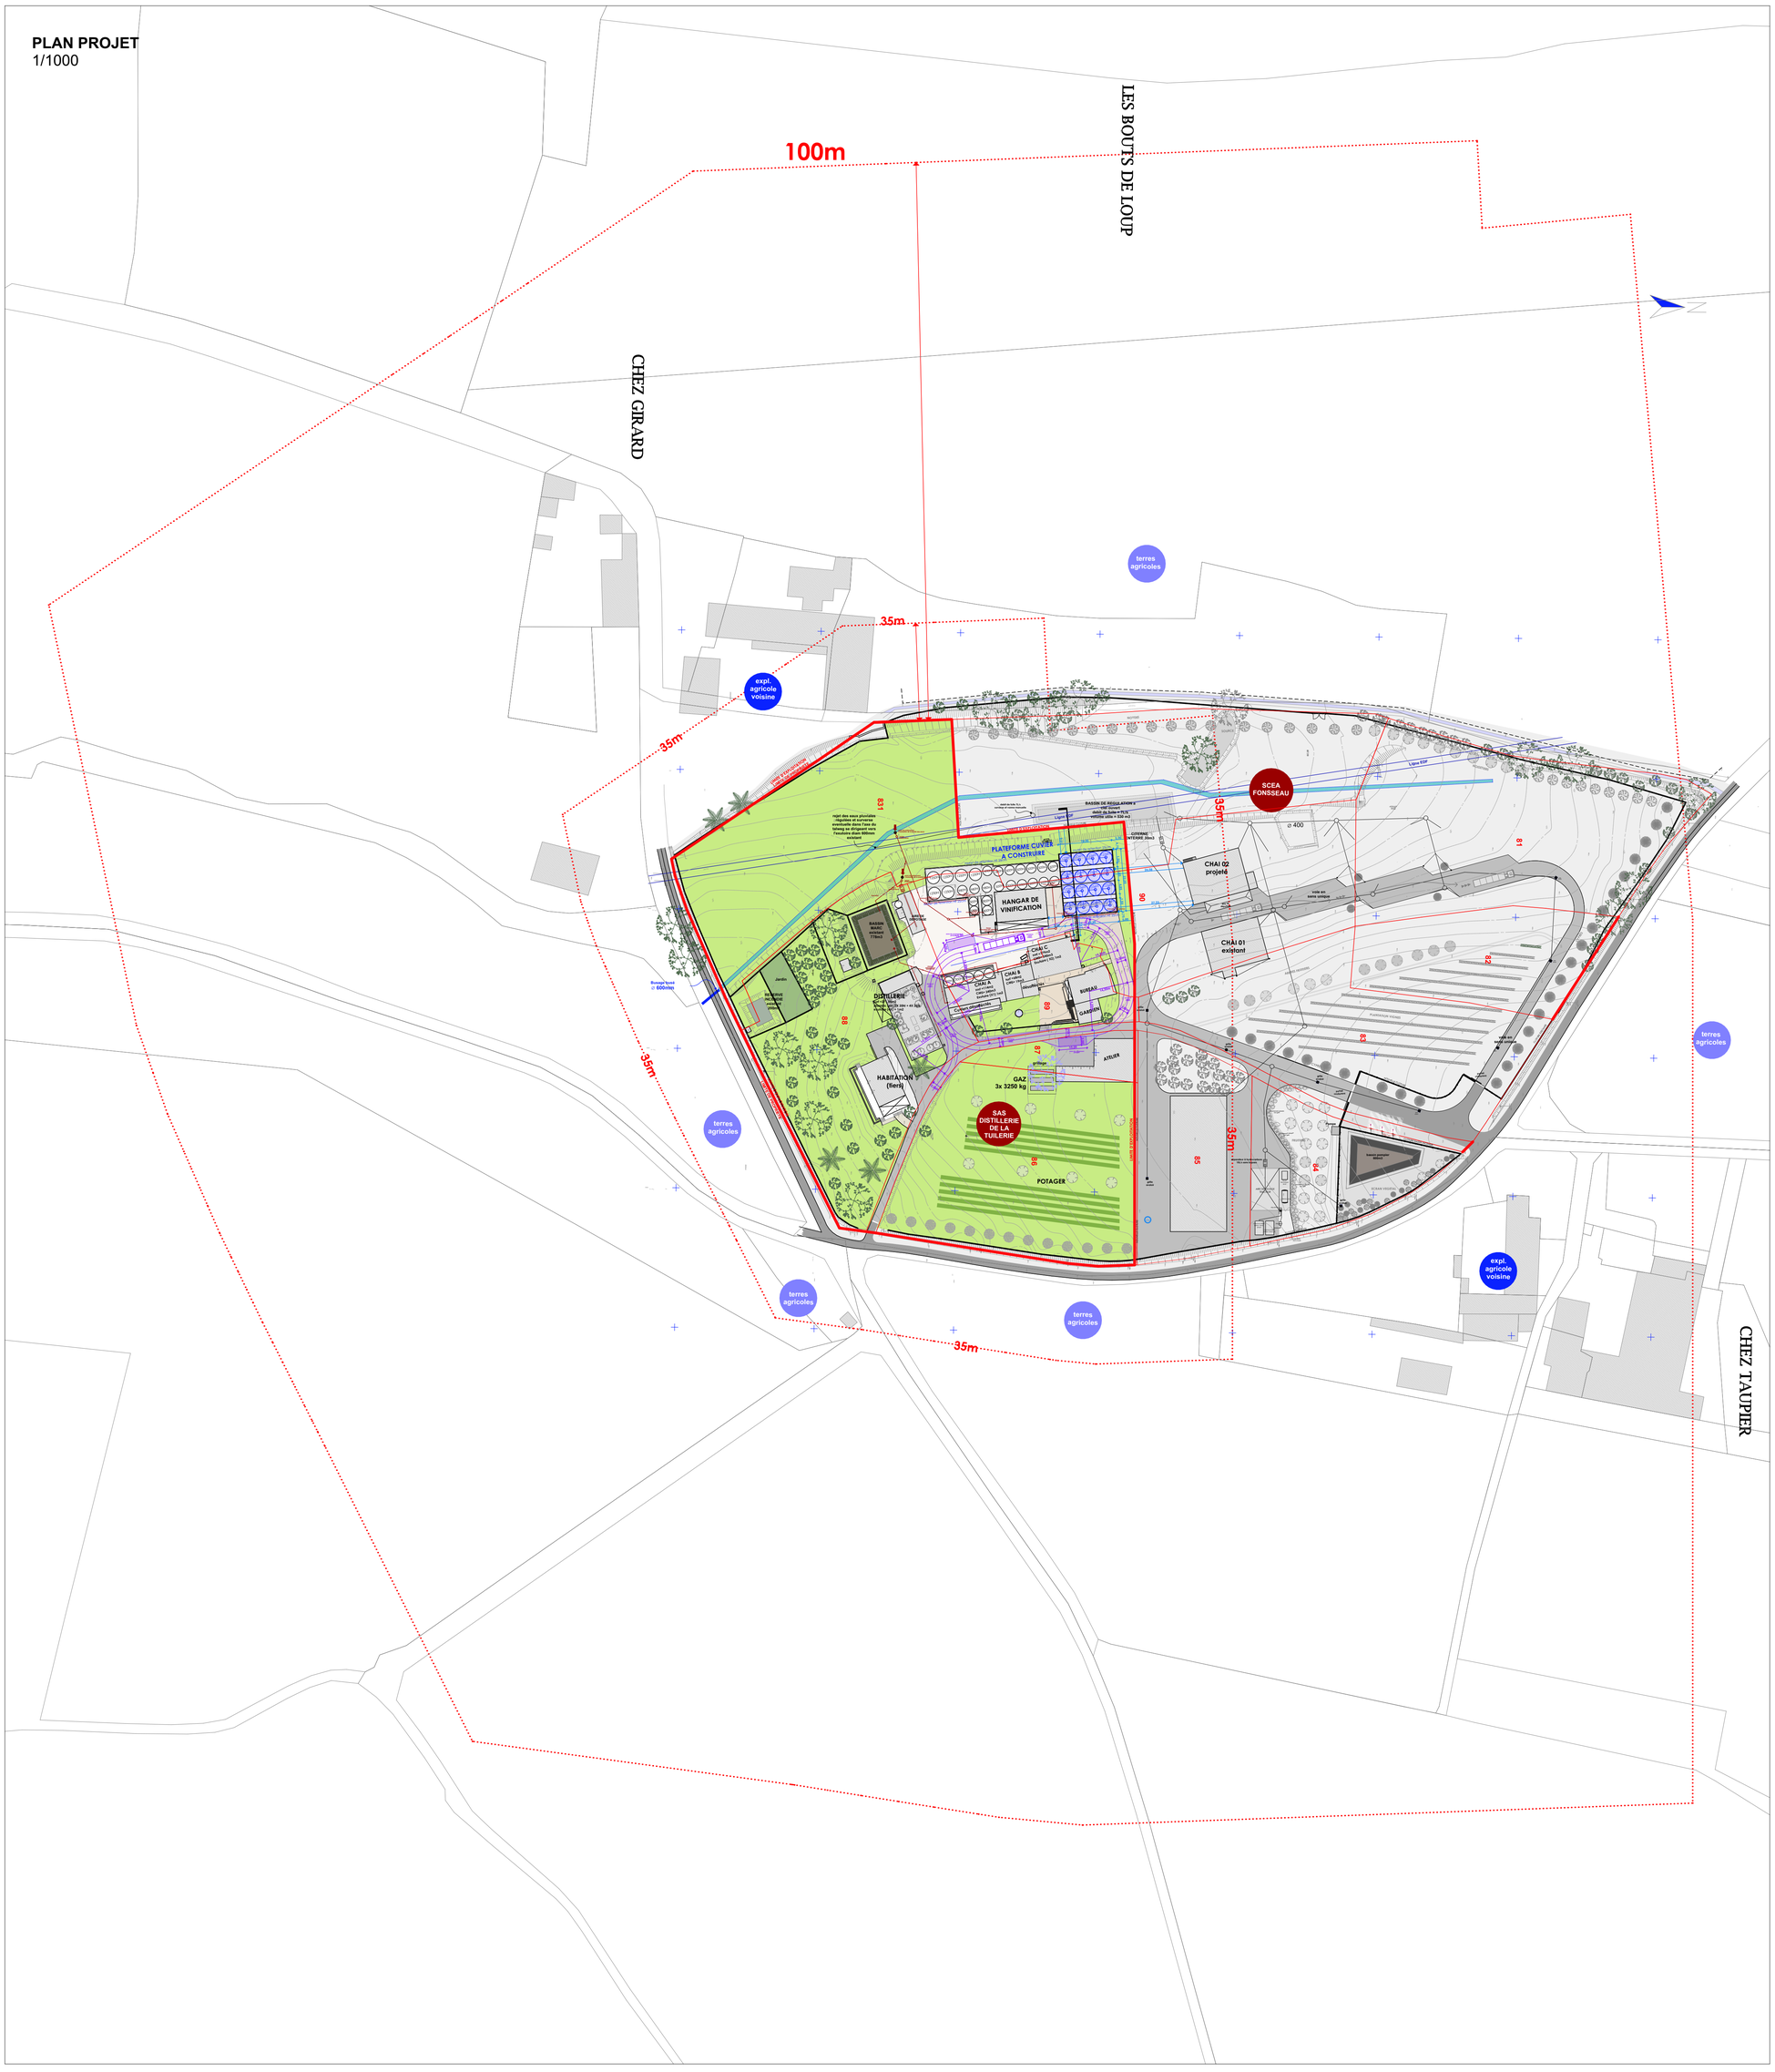

petite modification, grand changement.

ATELIERURAL ARCHITECTURES

SAS DISTILLERIE DE LA TUILERIE

16120 TOUZAC / BELLEVIGNE

MAITRISE D'OUVRAGE

SAS DISTILLERIE DE LA TUILERIE
2 fonsseau, TOUZAC
16120 BELLEVIGNE

MAITRISE D'OEUVRE

ARCHITECTE

ATELIERURAL ARCHITECTURES
6 rue du marché
17610 SAINT-SAUVANT, FRANCE
Tel: 06 09 86 50 64
mail: pascal.wilke@atelierural.com

BUREAU D'ETUDE

XO ENVIRONNEMENT
59 avenue de Beaupréau, Local 5,
17390 RONCE LES BAINS,
tel: +33 (0)6 63 55 85 22
mail : cedric.musset@e-xo.fr

EXO environnement
Conseils en Environnement et Risques Industriels
Dossiers réglementaires
Déclaration, enregistrement, autorisation,...
Etude d'impact
Mise en conformité d'installations

PHASE	**PLAN MASSE PROJET** 1/1000
ECHELLE	**LIMITE 35m / 100m**
DATE	**03/12/2020**
DESSINE PAR	**PW**