



Avant travaux

PROFIL AA

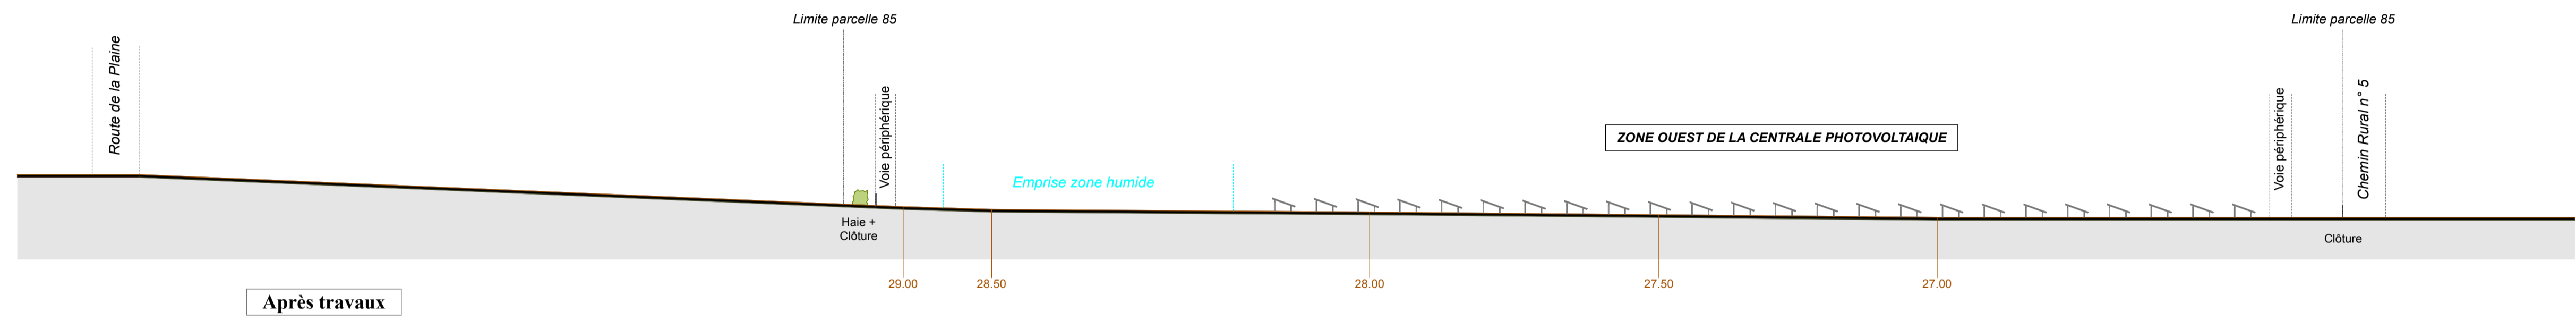


Après travaux

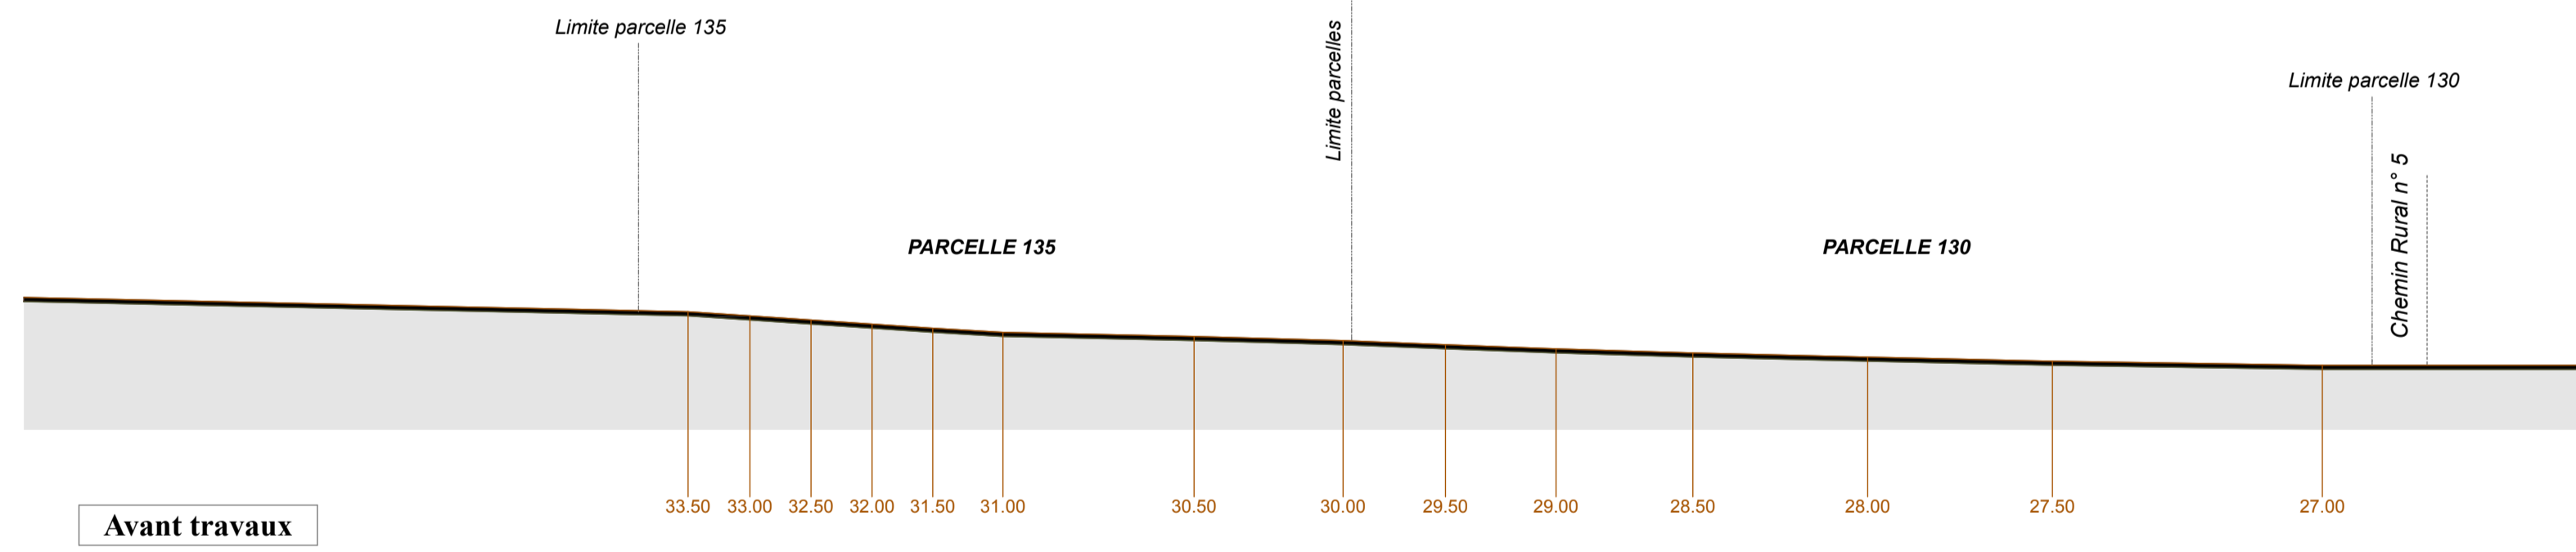

Avant travaux

PROFIL BB

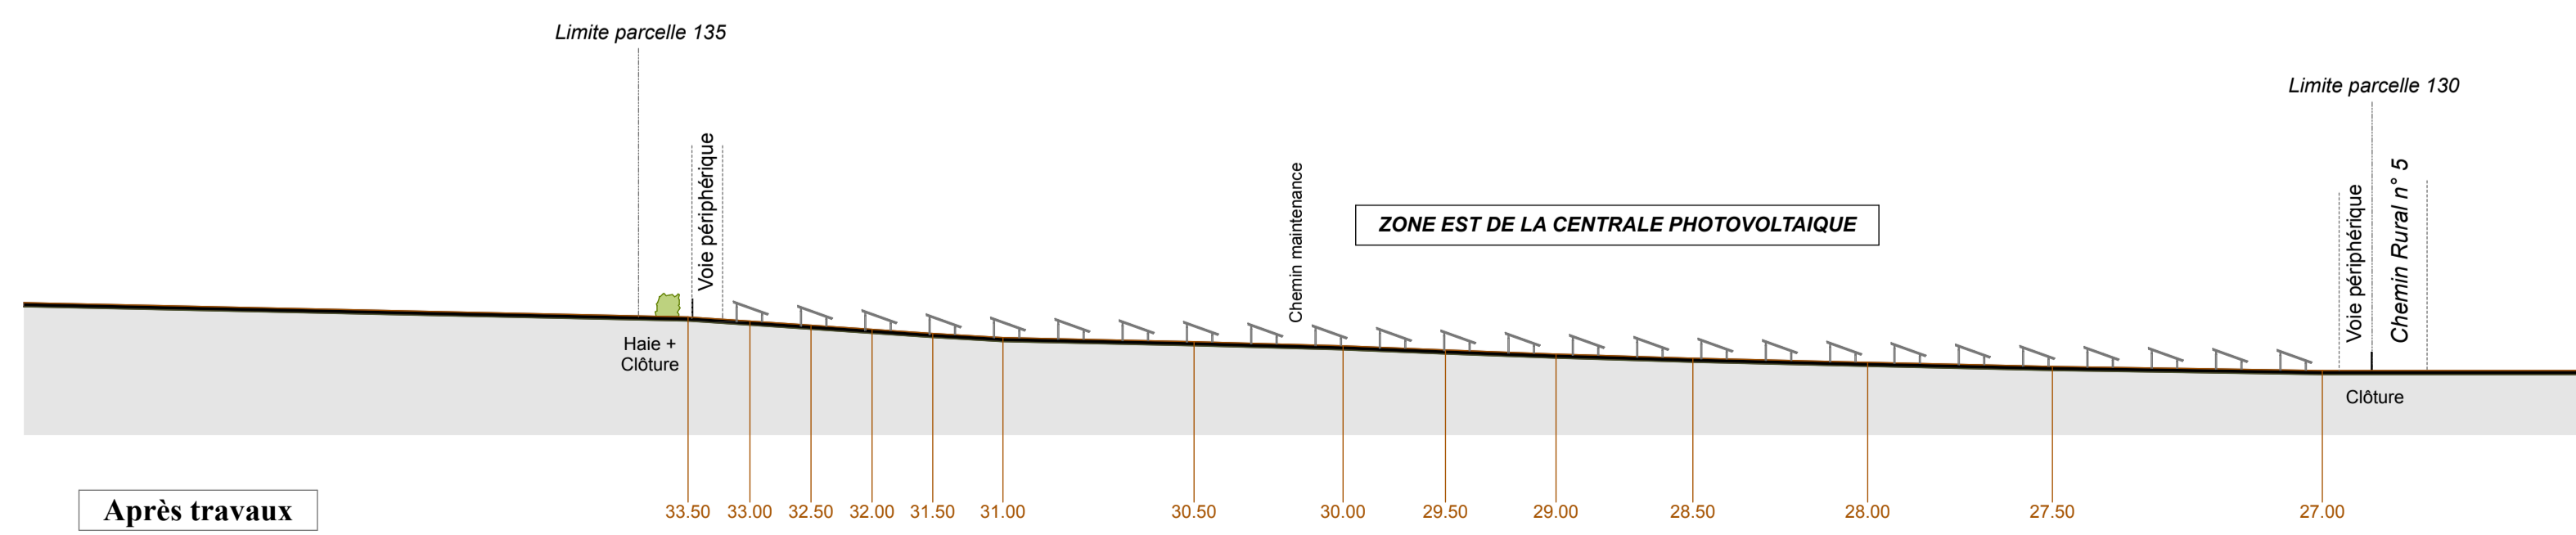

Après travaux

Département de la Charente (16)
Commune de Bazac

Centrale photovoltaïque de Bazac

PERMIS DE CONSTRUIRE

COUPES DE PROFIL PC3

MAITRE D'OUVRAGE	CPENR DE BAZAC	<p>Ech : 1/750^{ème}</p>	05.01.21	Format A1
MAITRE D'OEUVRE	ABO WIND		ARCHITECTE	