

V. PLAN DES ABORDS

Un plan des abords au 1/2 500^{ème} est joint hors texte.



GROUPE GARANDEAU

CDMR

CALCAIRES ET DIORITES DU MOULIN DU ROC

Champblanc

16370 CHARVES-RICHEMONT

Départements de la Charente (16)
Communes de CERVES-RICHEMONT

Lieux-dits « Usine de Champblanc, Les Veilles »

DEMANDE D'ENREGISTREMENT

PLAN DES ABORDS


Plan n°1

Echelle : 1:2500

N°	Date	Référence / modification
✕	09/2022	Demande d'enregistrement

GEO SCOP

15 rue du Meunier
44880 SAUTRON
02.40.63.63.51
geoscop@geoscop.com

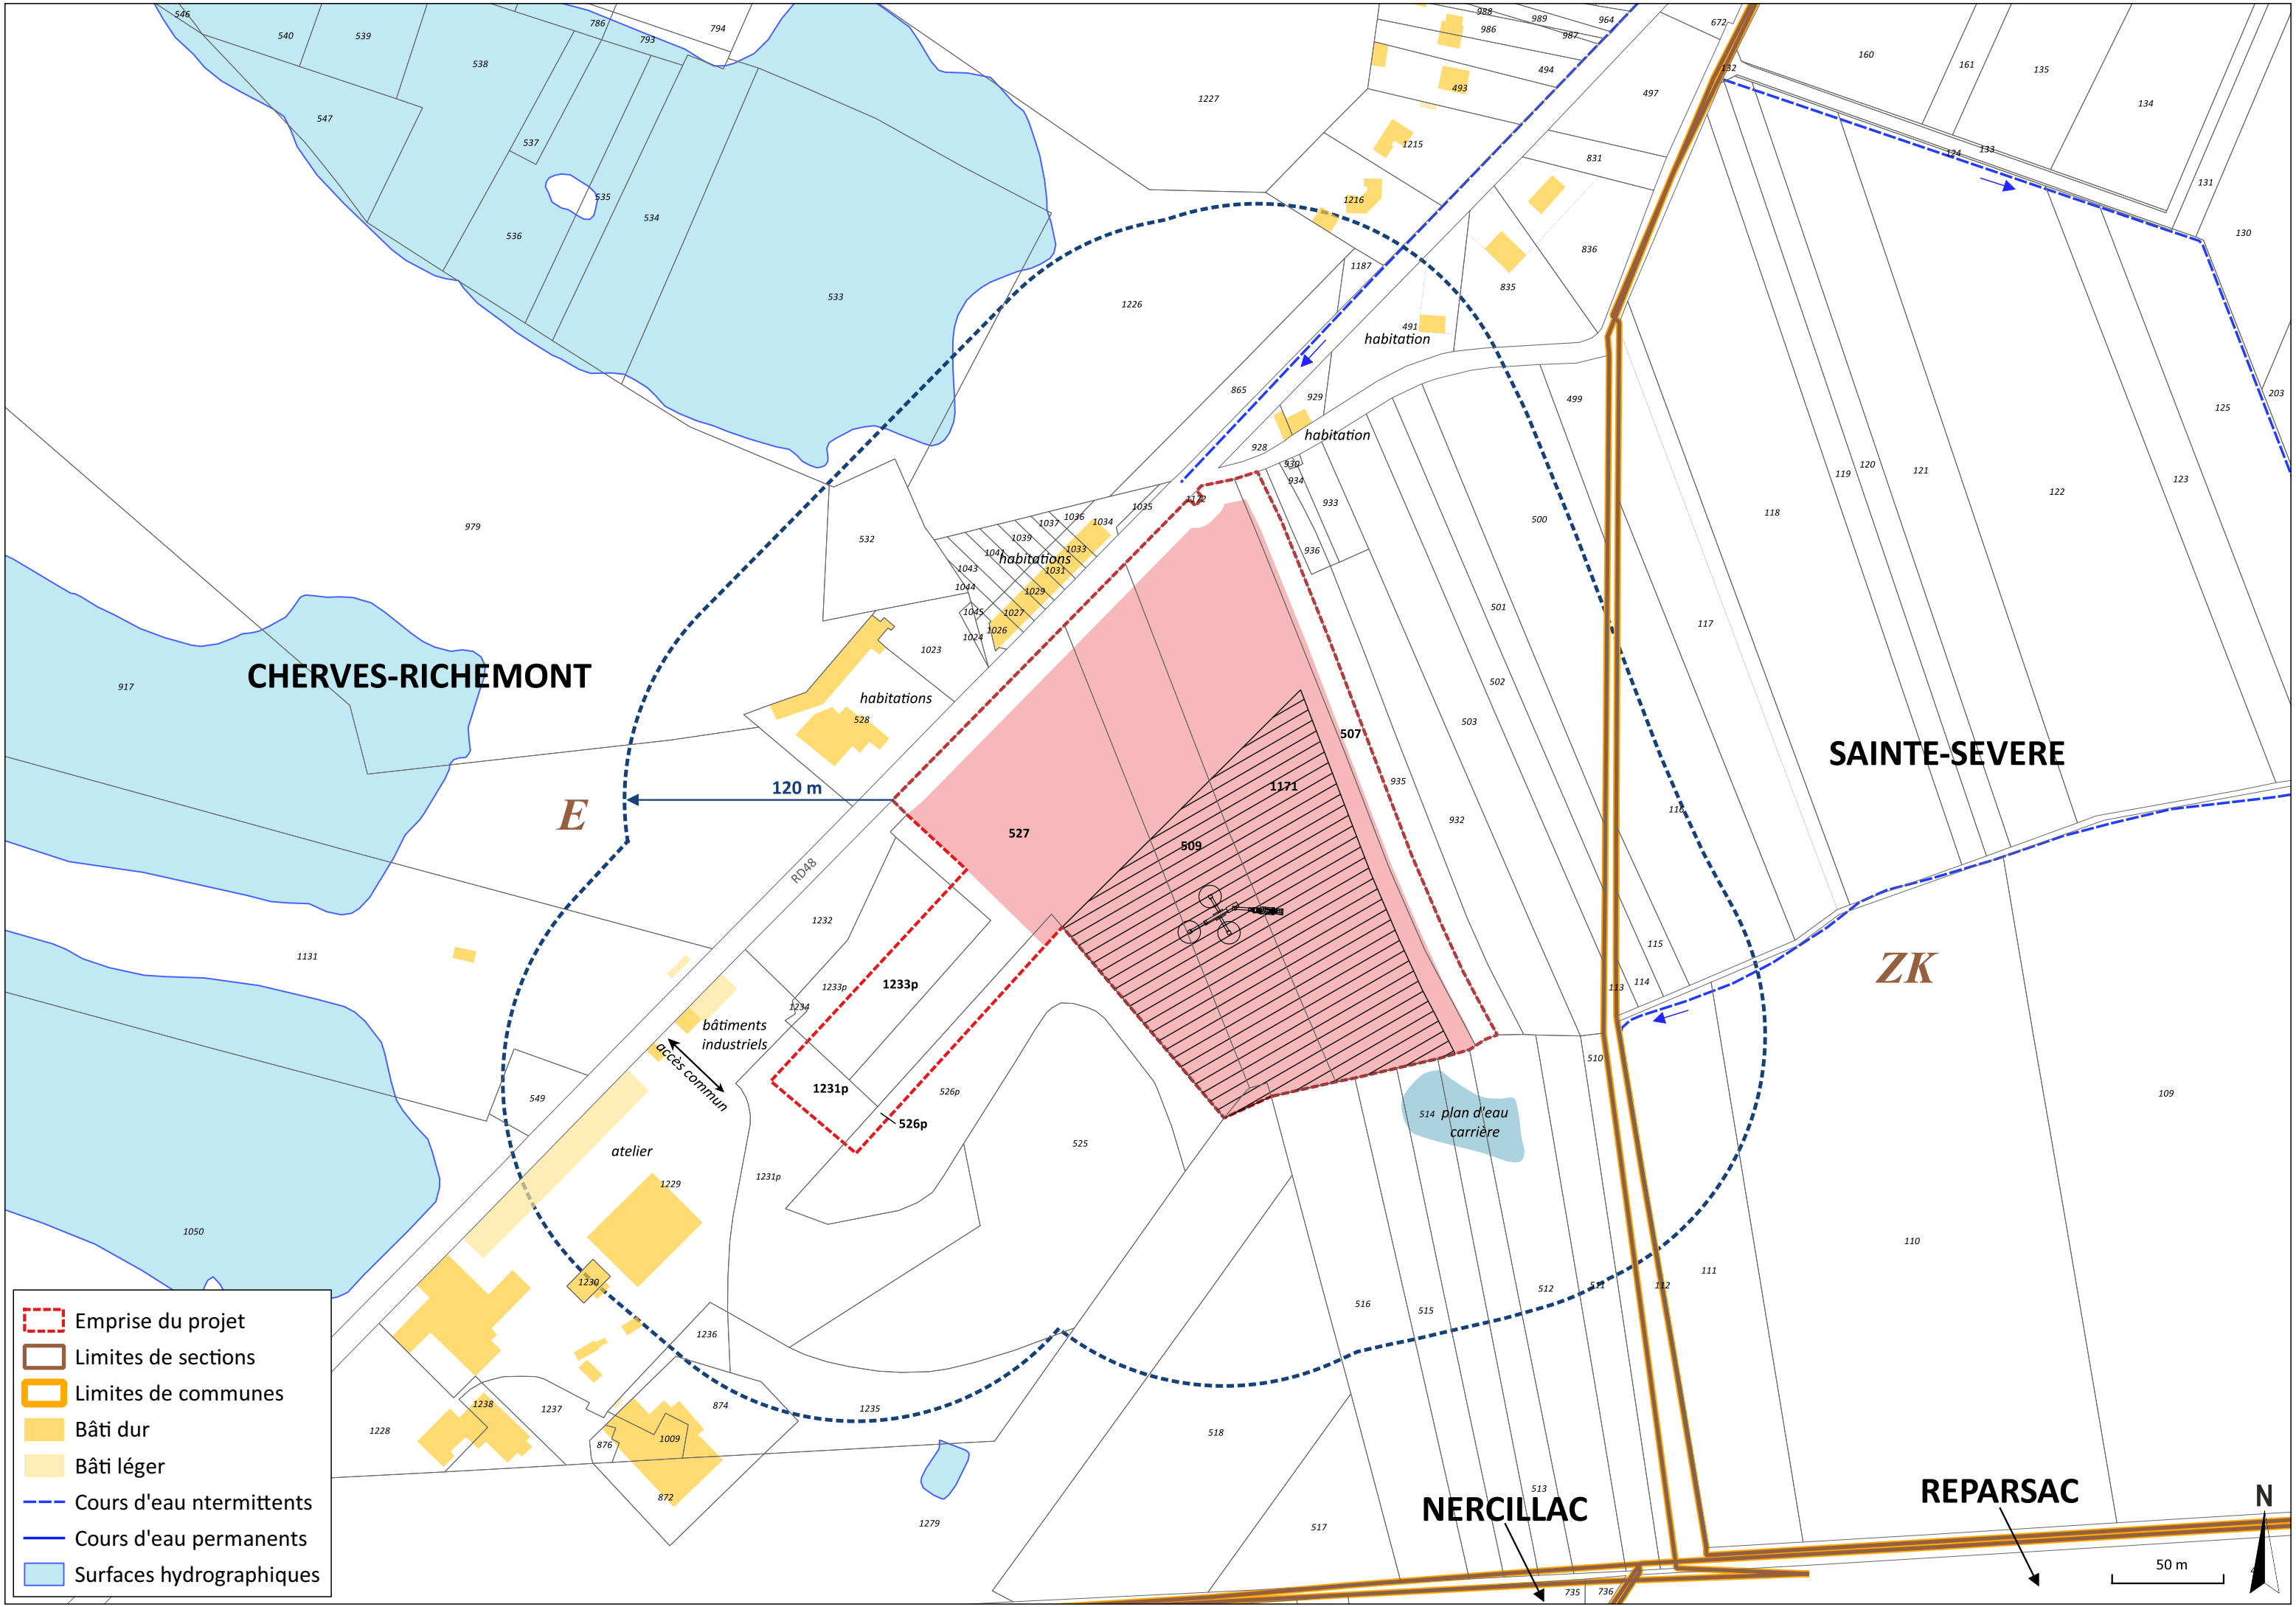

CHERVES-RICHEMONT

SAINTE-SEVERE

NERCILLAC

REPARSAC

E

ZK

-  Emprise du projet
-  Limites de sections
-  Limites de communes
-  Bâti dur
-  Bâti léger
-  Cours d'eau ntermittents
-  Cours d'eau permanents
-  Surfaces hydrographiques

50 m

N