


VI. PLAN D'ENSEMBLE

Un plan d'ensemble au 1/500^{ème} est joint hors texte.

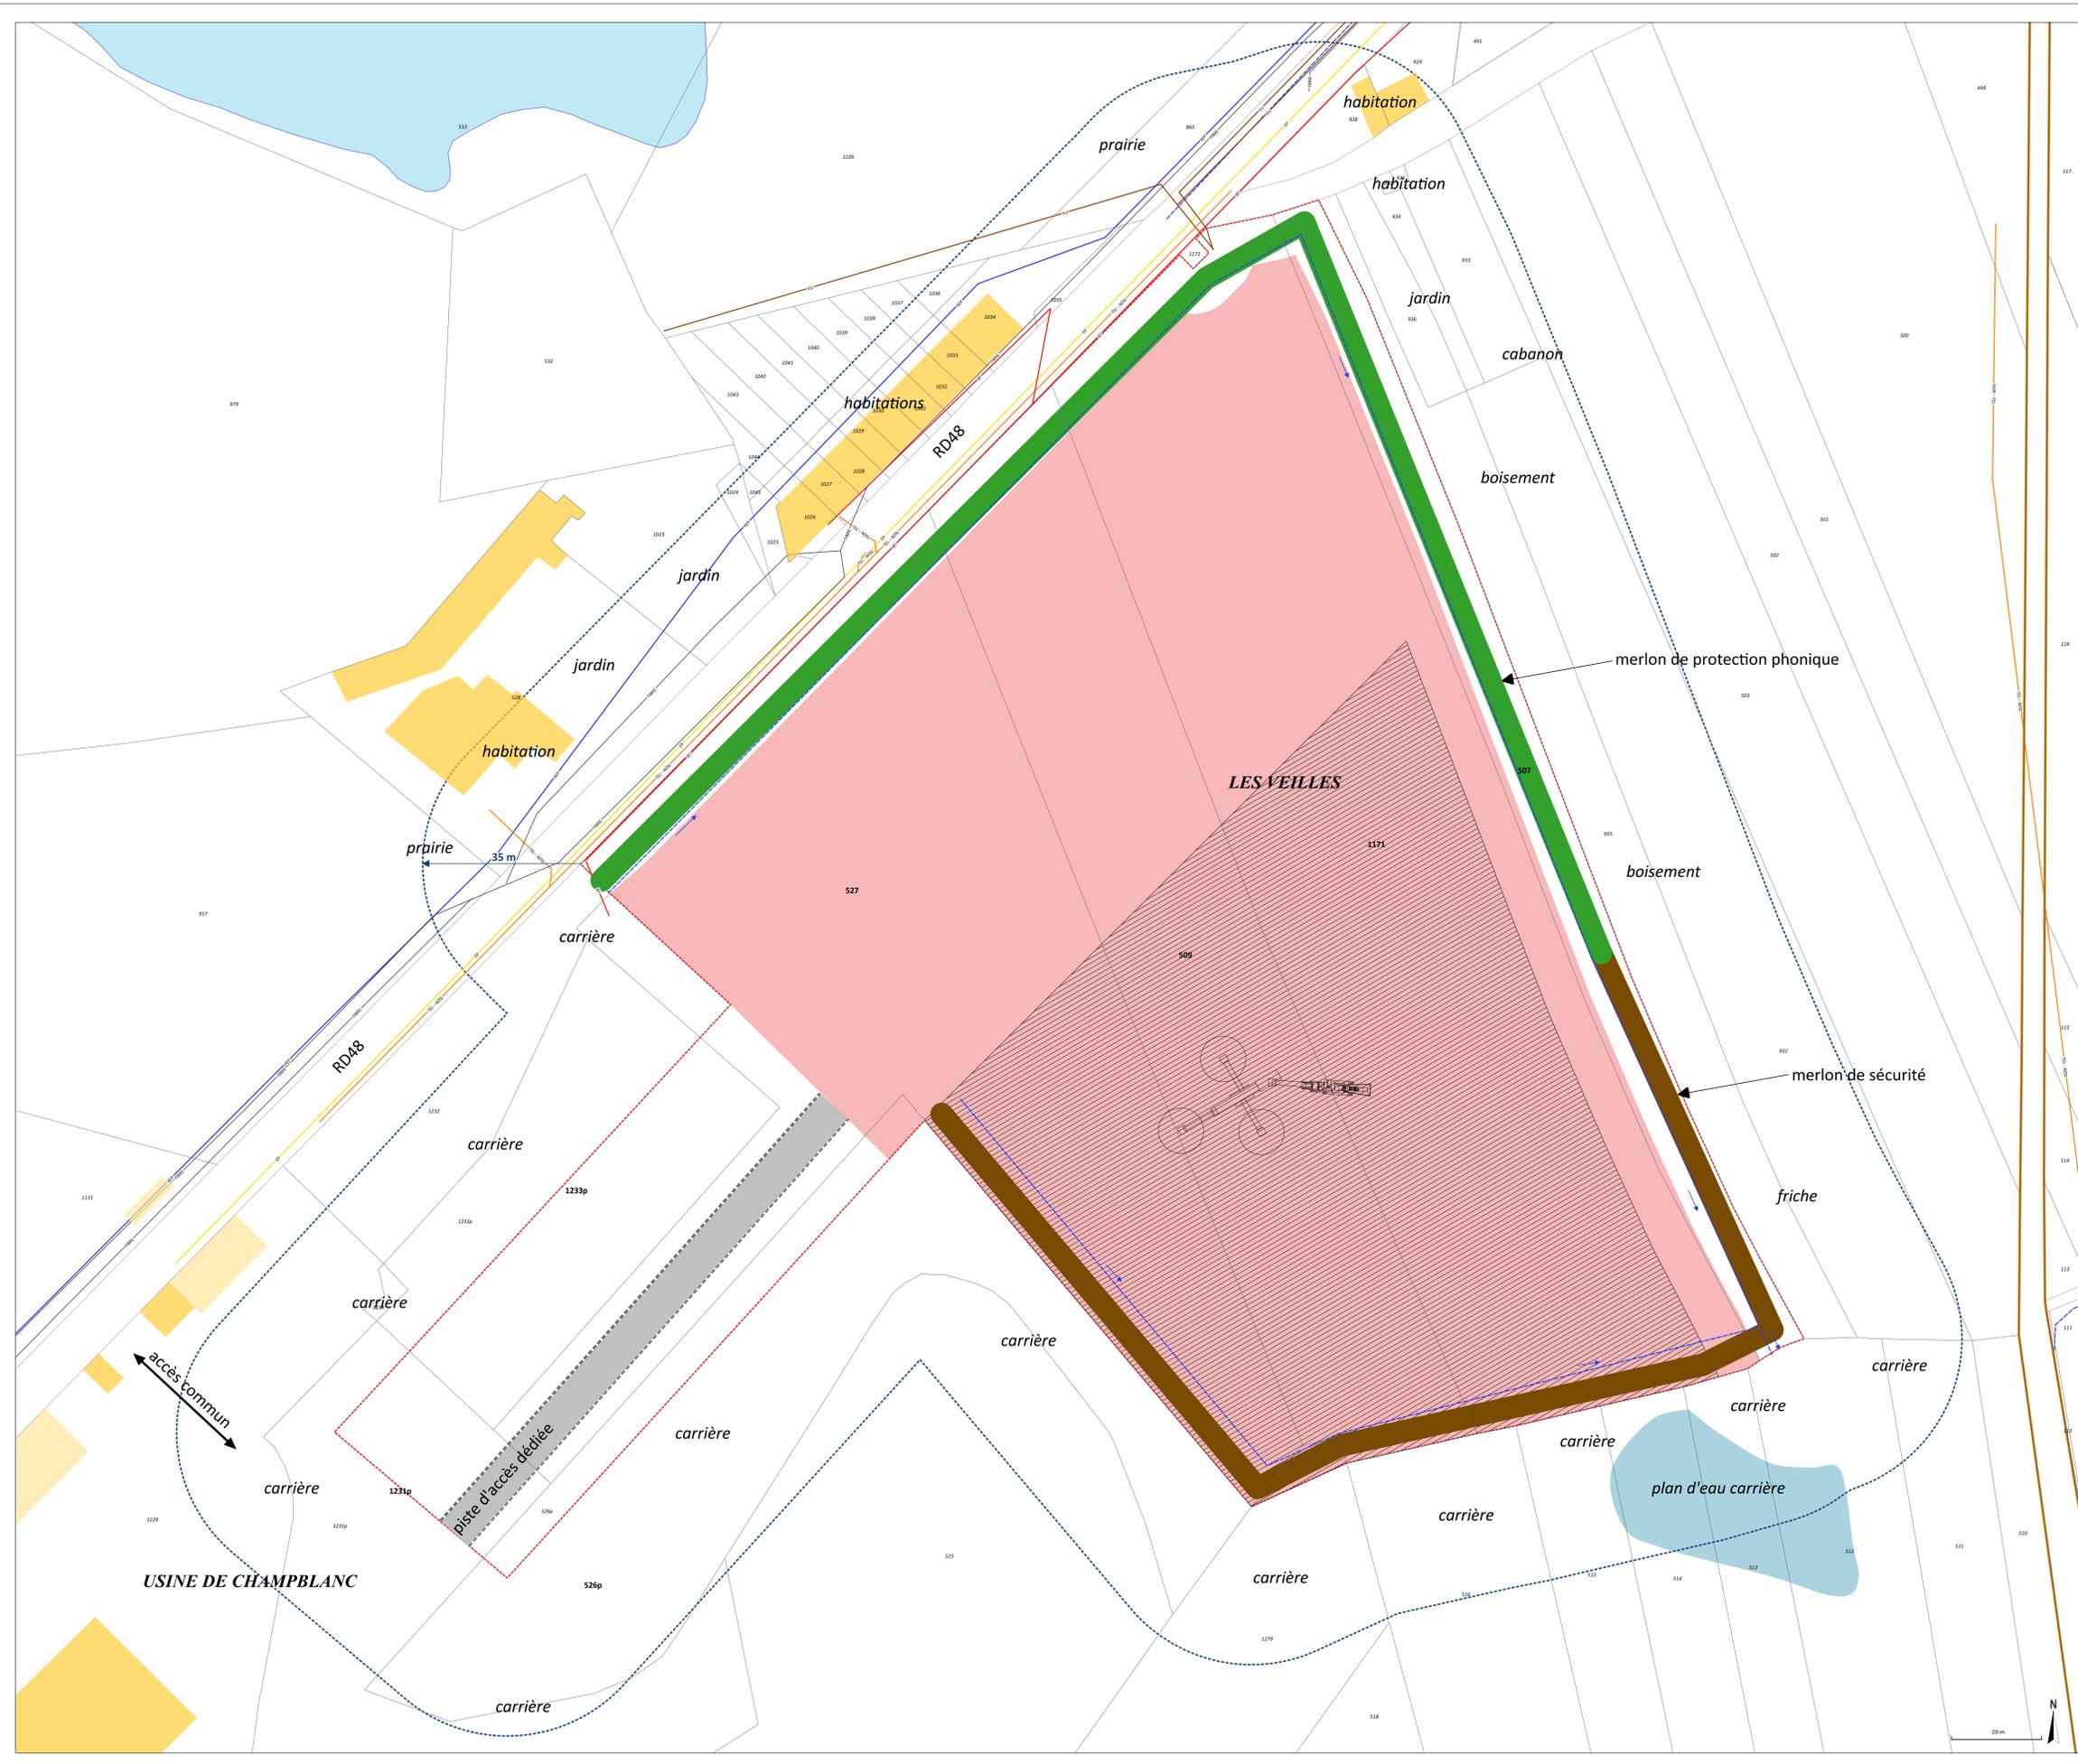

DEMANDE D'ENREGISTREMENT

PLAN D'ENSEMBLE

Plan n°2

Echelle : 1:500

N°	Date	Objet	Référence / modification
0902022		Demande d'enregistrement	

GEOSCOPI
 15 rue du Moulin
 44880 SAUTRON
 02 40 43 83 51
 geoscop@geoscop.com

- Emprise du projet
 - Zone d'implantation 2515
 - Limites de sections
 - Limites de communes
 - Bâti dur
 - Bâti léger
 - Cours d'eau intermittents
 - Cours d'eau permanents
 - Surfaces hydrographiques
 - Fossé de drainage des eaux pluviales
 - Zone de 35 m autour de l'emprise
- Réseaux**
- Électrique (BT)
 - Eclairage public (EP)
 - Télécommunication (TEL-ADSL)
 - Télécommunication (FIBRE)
 - Eau potable (AEP)
 - Eaux usées (EU)

