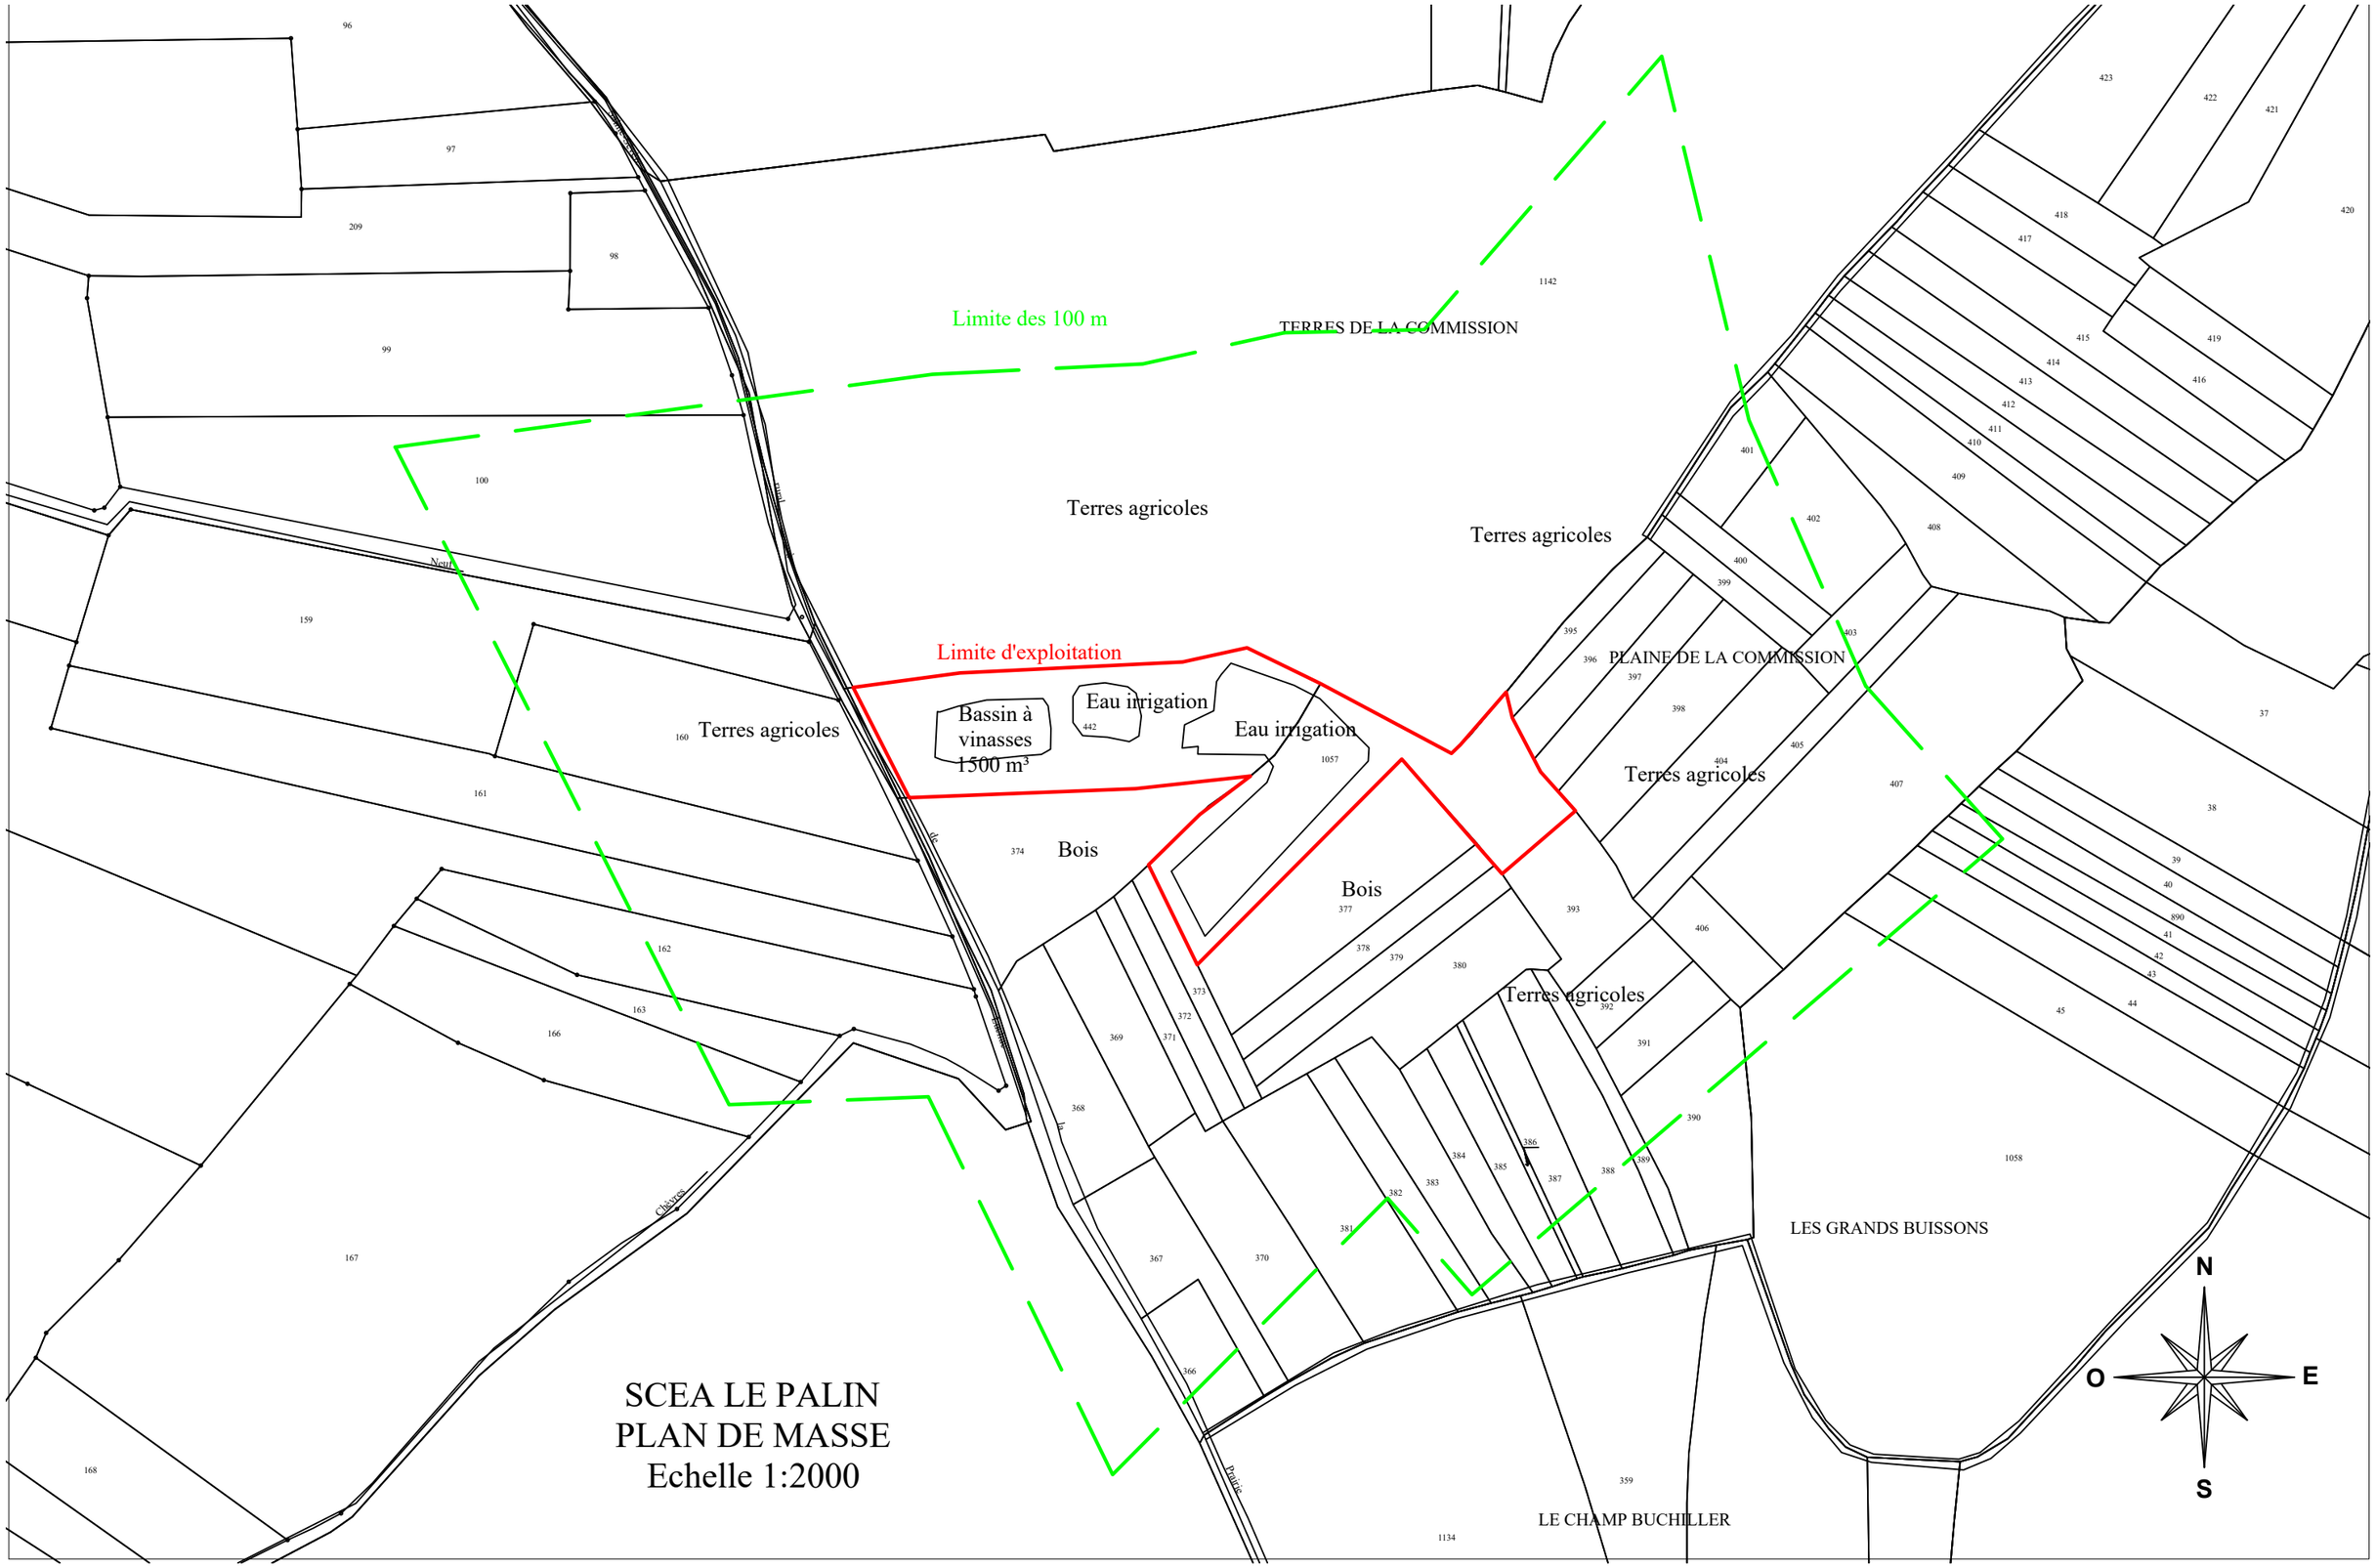

SCEA LE PALIN
PLAN DE MASSE
Echelle 1:2000