

EARL du CEP d'OR  
Chez Bertaud  
16130 Juillac le Coq

PREFECTURE DE LA CHARENTE  
Sous-Préfecture de Cognac  
Service des Installations Classées  
362 Rue Jean Taransaud  
16108 COGNAC Cedex

A Juillac le Coq, le 22 mars 2018

Objet : Extension d'une distillerie existante  
sur la commune de JUILLAC le COQ,  
« Chez BERTAUD »

Ref : IM/SF – 18/72

Affaire suivie par : Isabelle MIRANNE

Monsieur le Sous-Préfet,

Par courrier en date du 9 février 2018, vous nous avez fait part du caractère incomplet du dossier d'enregistrement au titre de la rubrique 2250 de la nomenclature des ICPE, transmis à vos services le 5 janvier 2018.

Vous trouverez ci-dessous notre réponse au relevé d'insuffisance.

1°	<b>Plan de masse au 1/400ème</b> <b>Tableau d'activité 4755 de l'annexe 1</b> (page 3/11)	Vous mettrez en cohérence les valeurs indiquées sur le plan de masse au 1/400 <sup>ème</sup> avec les volumes des chais indiqués au tableau 4.3 de l'annexe 1. Sur le plan, sont indiqués les volumes suivants : chai de distillation n° 4 = 53 m <sup>3</sup> (et non 15,5?), chai n° 3 = 290 m <sup>3</sup> (et non 280) ; vous confirmerez en conséquence la capacité totale d'alcool en m <sup>3</sup> de la rubrique 4755. La réserve climatique n'apparaît pas sur le plan : elle est à positionner et à légender clairement.
----	---	---

Comme indiqué dans l'annexe 10, le chai de distillation (chai n°4) comporte :

- 2 cuves INOX de stockage d'alcools de bouche de 50 hl (cuves n°1 et n°3) ;
- 1 cuve INOX de stockage d'alcools de bouche de 55 hl (cuve n°4) ;
- 1 cuve INOX de stockage d'alcools de bouche de 326 hl (Réserve climatique) ;
- 2 cuves INOX de stockage de vins (cuves n°1 (vin) et n°2 (vin)).

Par conséquent, la capacité maximale de stockage d'alcools de bouche au sein du chai de distillation est portée à 481 hl (48,1 m<sup>3</sup>).

La capacité maximale de stockage du chai n°3 est de 2800 hl (280 m<sup>3</sup>).

La capacité maximale de stockage du chai n°1 est de 1100 hl (110 m<sup>3</sup>).

La capacité maximale de stockage du chai n°2 est de 220 hl (22 m<sup>3</sup>).

**La capacité totale de stockage d'alcools de bouche associée à la rubrique 4755 est bien de 460,1 m<sup>3</sup>.**

De nouvelles versions du plan de masse et du plan distillerie sont jointes au présent courrier sur lesquelles les modifications demandées ont été apportées.

2°

Annexe 1

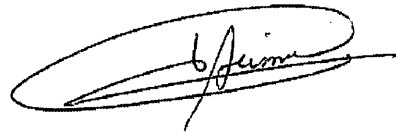
Vous préciserez le code APE de l'entreprise.

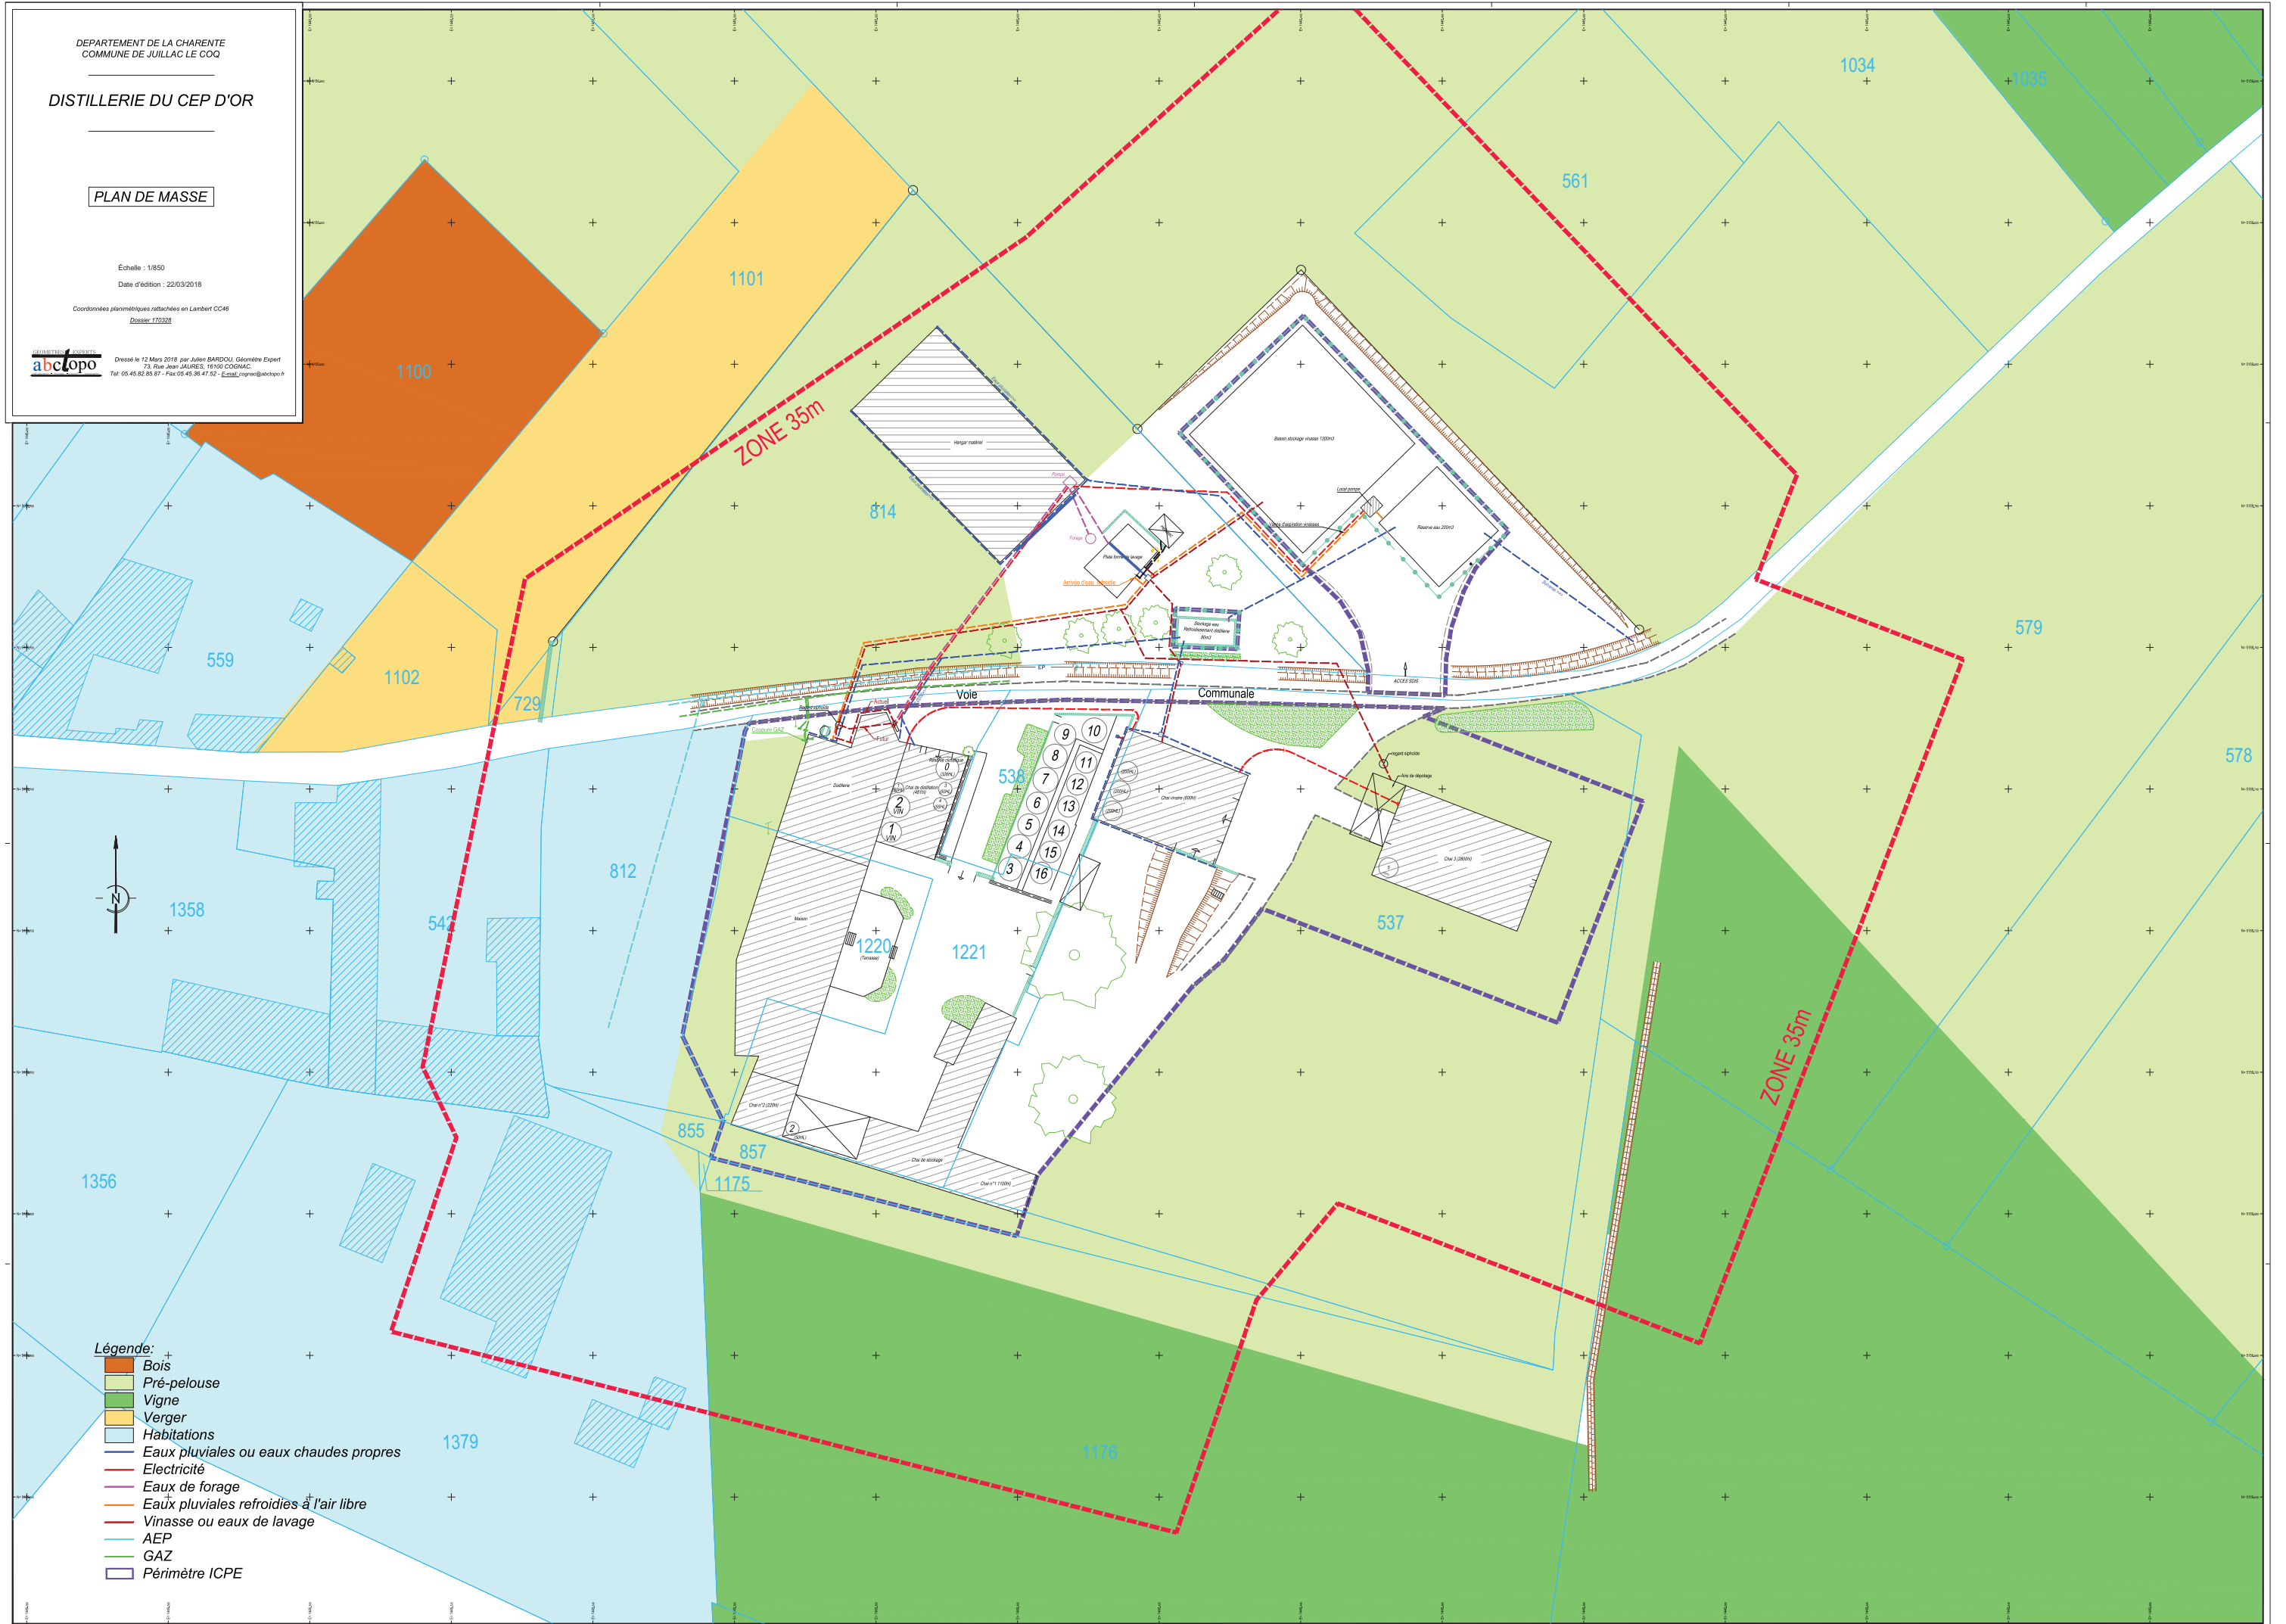
Le code APE de l'entreprise est **0121Z : Culture de la Vigne.**

Veille agréer, Monsieur le Sous-Préfet, nos cordiales salutations.

**Thierry BRISSON**

Cogérant de l'EARL du CEP d'OR

A handwritten signature in black ink, appearing to read 'Thierry Brisson', enclosed within a large, loopy oval flourish.

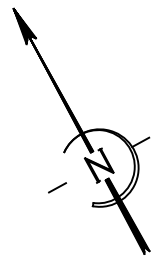


- Légende:**
- Bois
  - Pré-pelouse
  - Vigne
  - Verger
  - Habitations
  - Eaux pluviales ou eaux chaudes propres
  - Electricité
  - Eaux de forage
  - Eaux pluviales refroidies à l'air libre
  - Vinasse ou eaux de lavage
  - AEP
  - GAZ
  - Périmètre ICPE



# PLAN D'INTERIEUR

Date d'édition : 22/03/2018

## Distillerie



**Légende:**

-  Vanne coupure GAZ
-  Tableau électrique

Echelle: 1/100°

