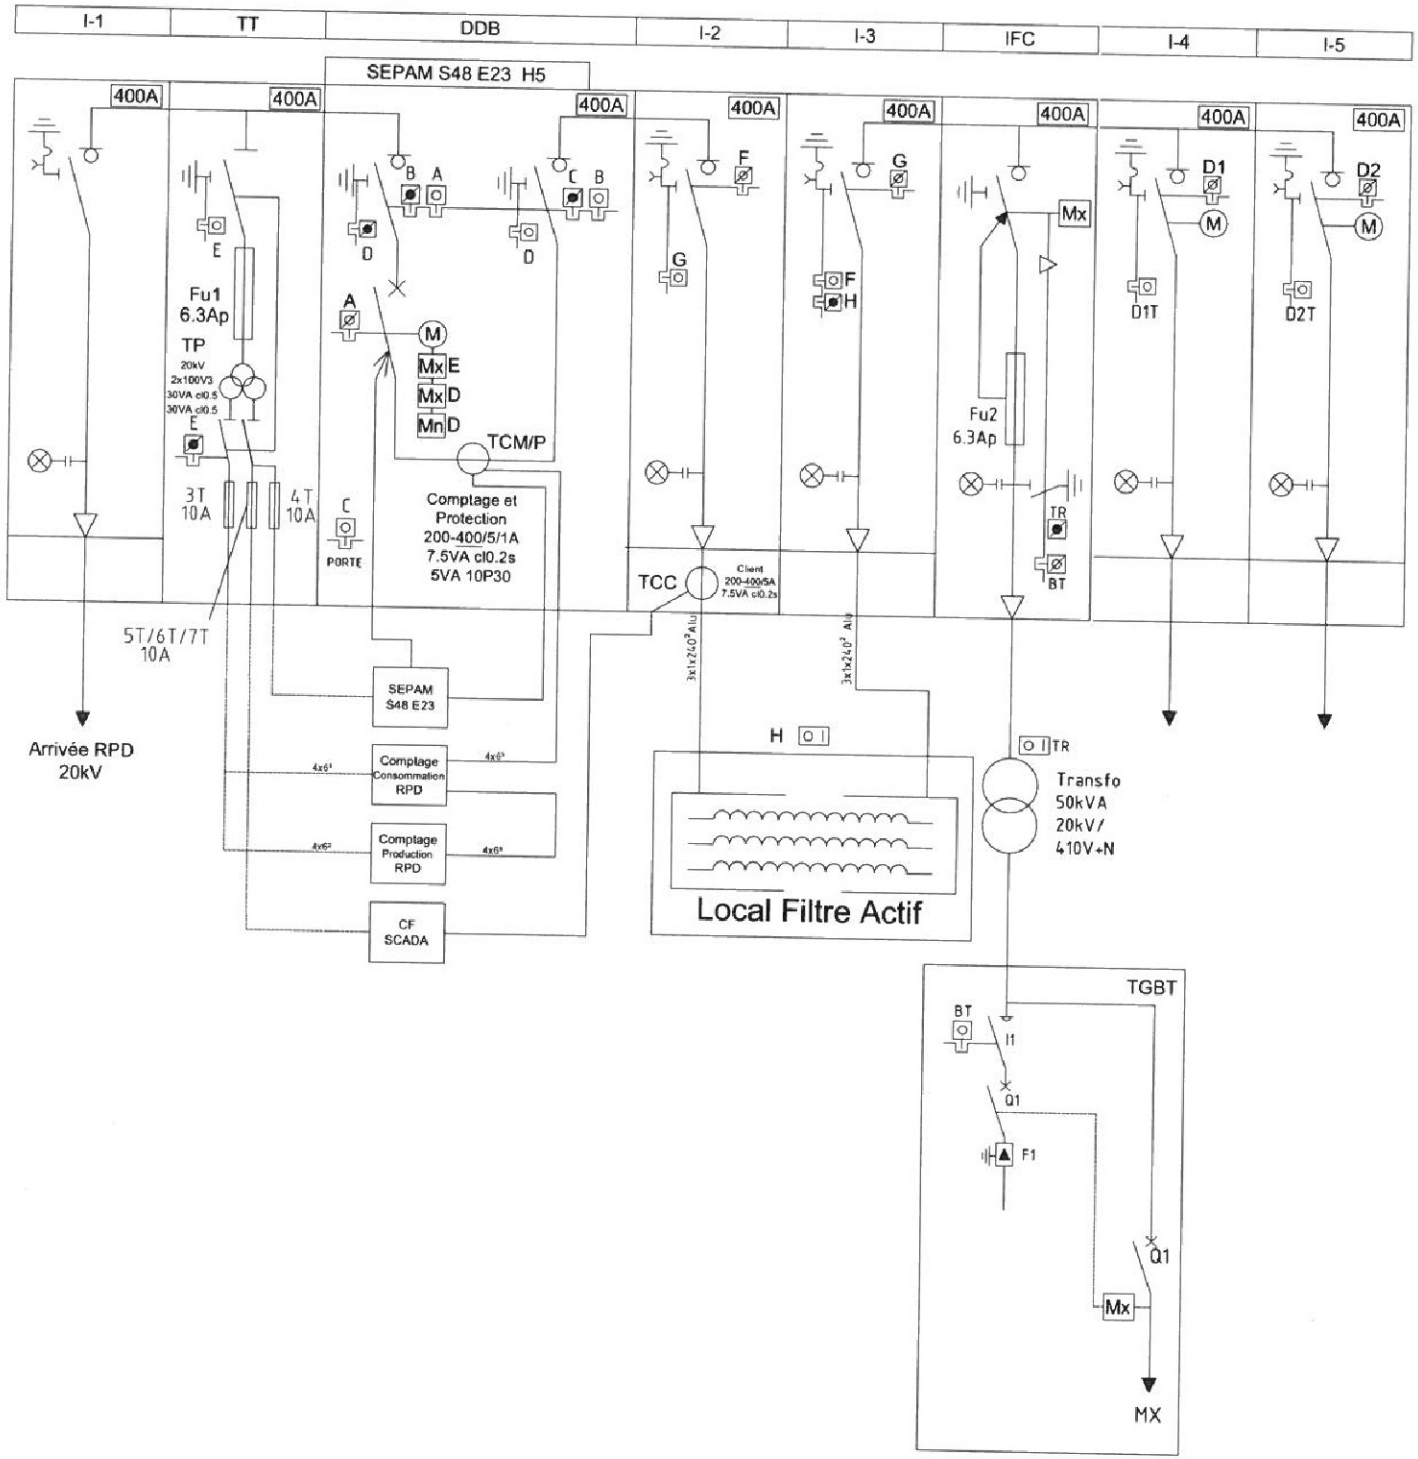Exemple de schéma unifilaire d'un poste de livraison