

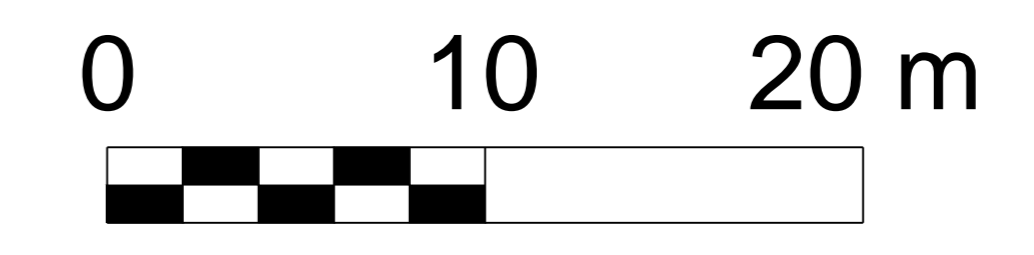


Éolienne 1

16

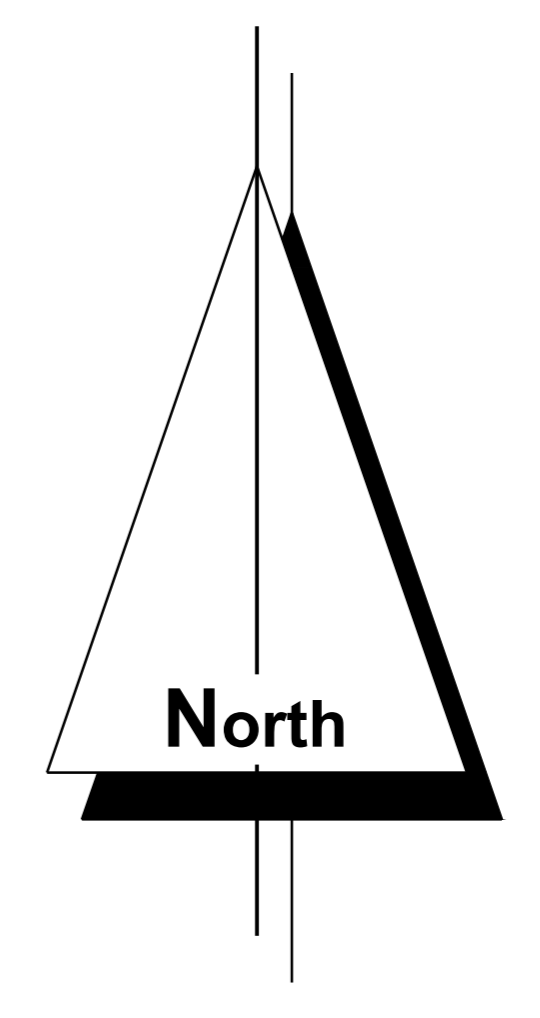

za

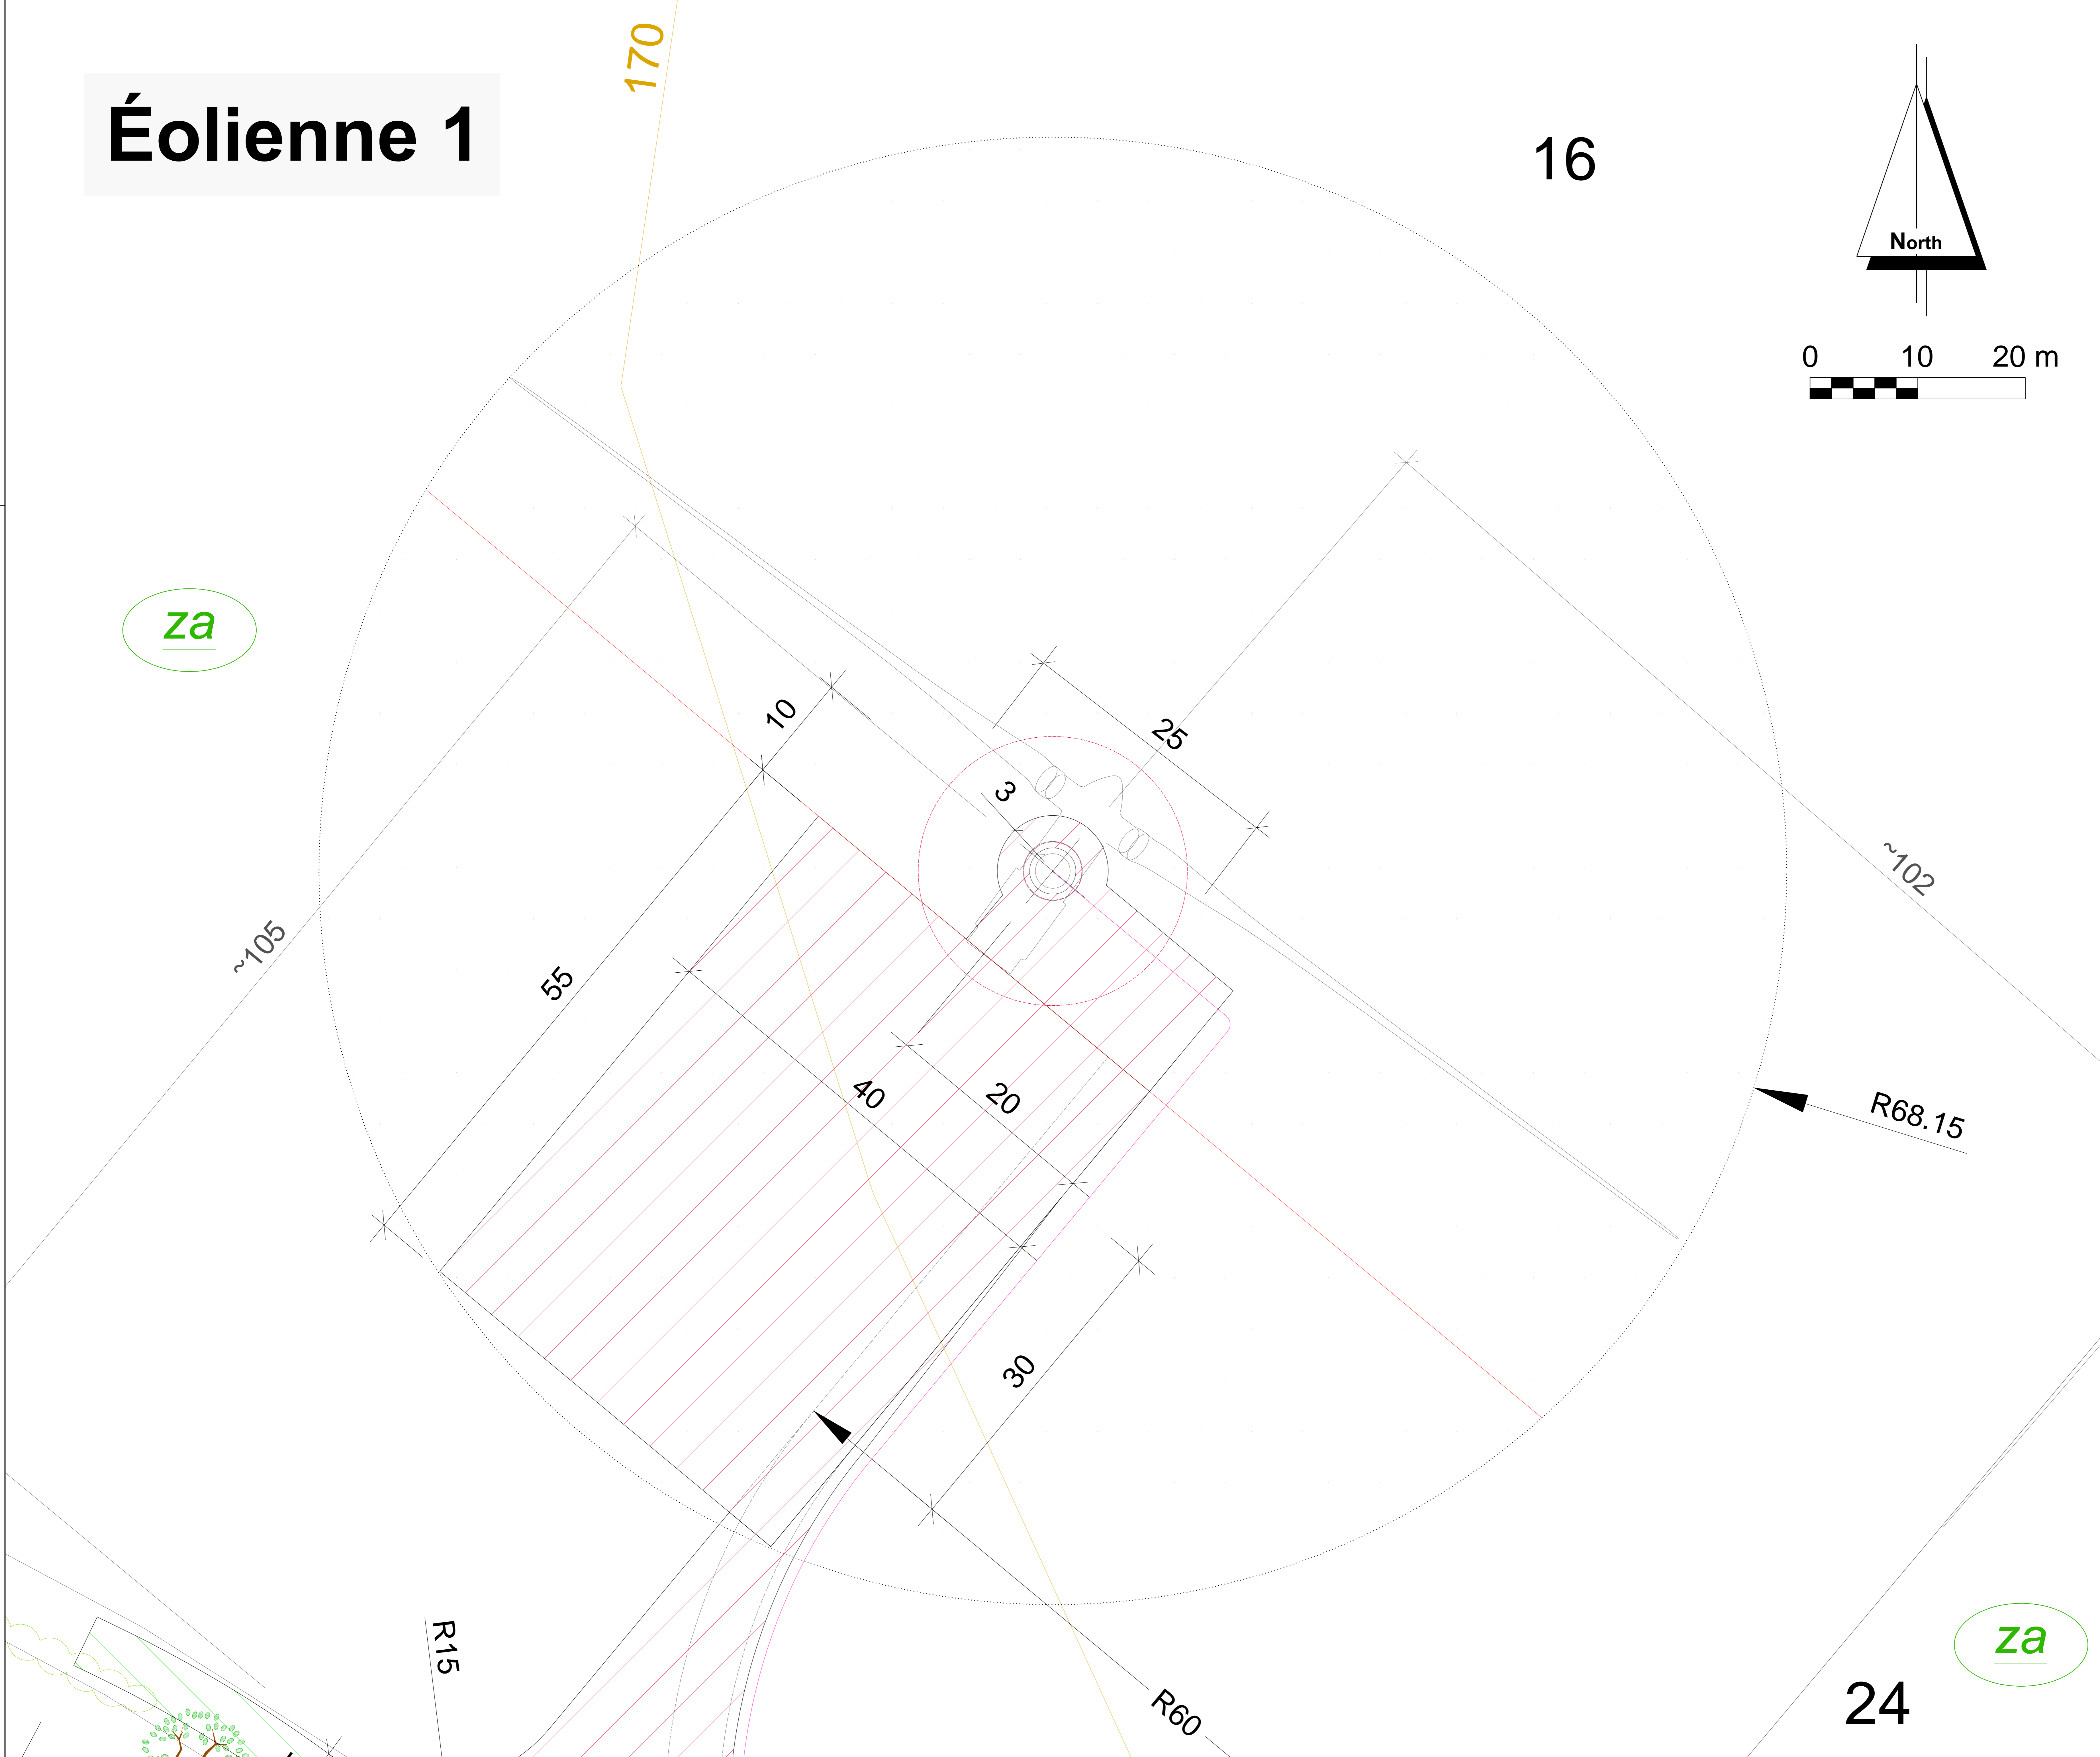

R68.15

za

24

PROJET ÉOLIEN DES HERBES SAUVAGES

Demande d'Autorisation Unique
Plan d'ensemble - vue de l'éolienne 1

- LEGENDE**
- Éolienne et fondation
(--- partie enterrée de la fondation)
 - Emprise survolée par les pales
 - Éolienne 1** Numéro d'éolienne
 - Aire de montage
 - Chemins à créer
 - Chemins existants à renforcer
 - Câblage électrique souterrain
 - Haies basses existantes
 - Arbres isolés existants
 - ZA - zone agricole (culture)
 - Courbe de niveau


Date: 05.12.2016
 Echelle: 1 : 200
 Format: A0

Réalisation: Marie Herrera
 Carolin Aufahrt
 Kerstin Rose-Busch

Demandeur:
 Energie du Confolentais SAS
 98 rue du Château
 92100 Boulogne-Billancourt




Éolienne 2

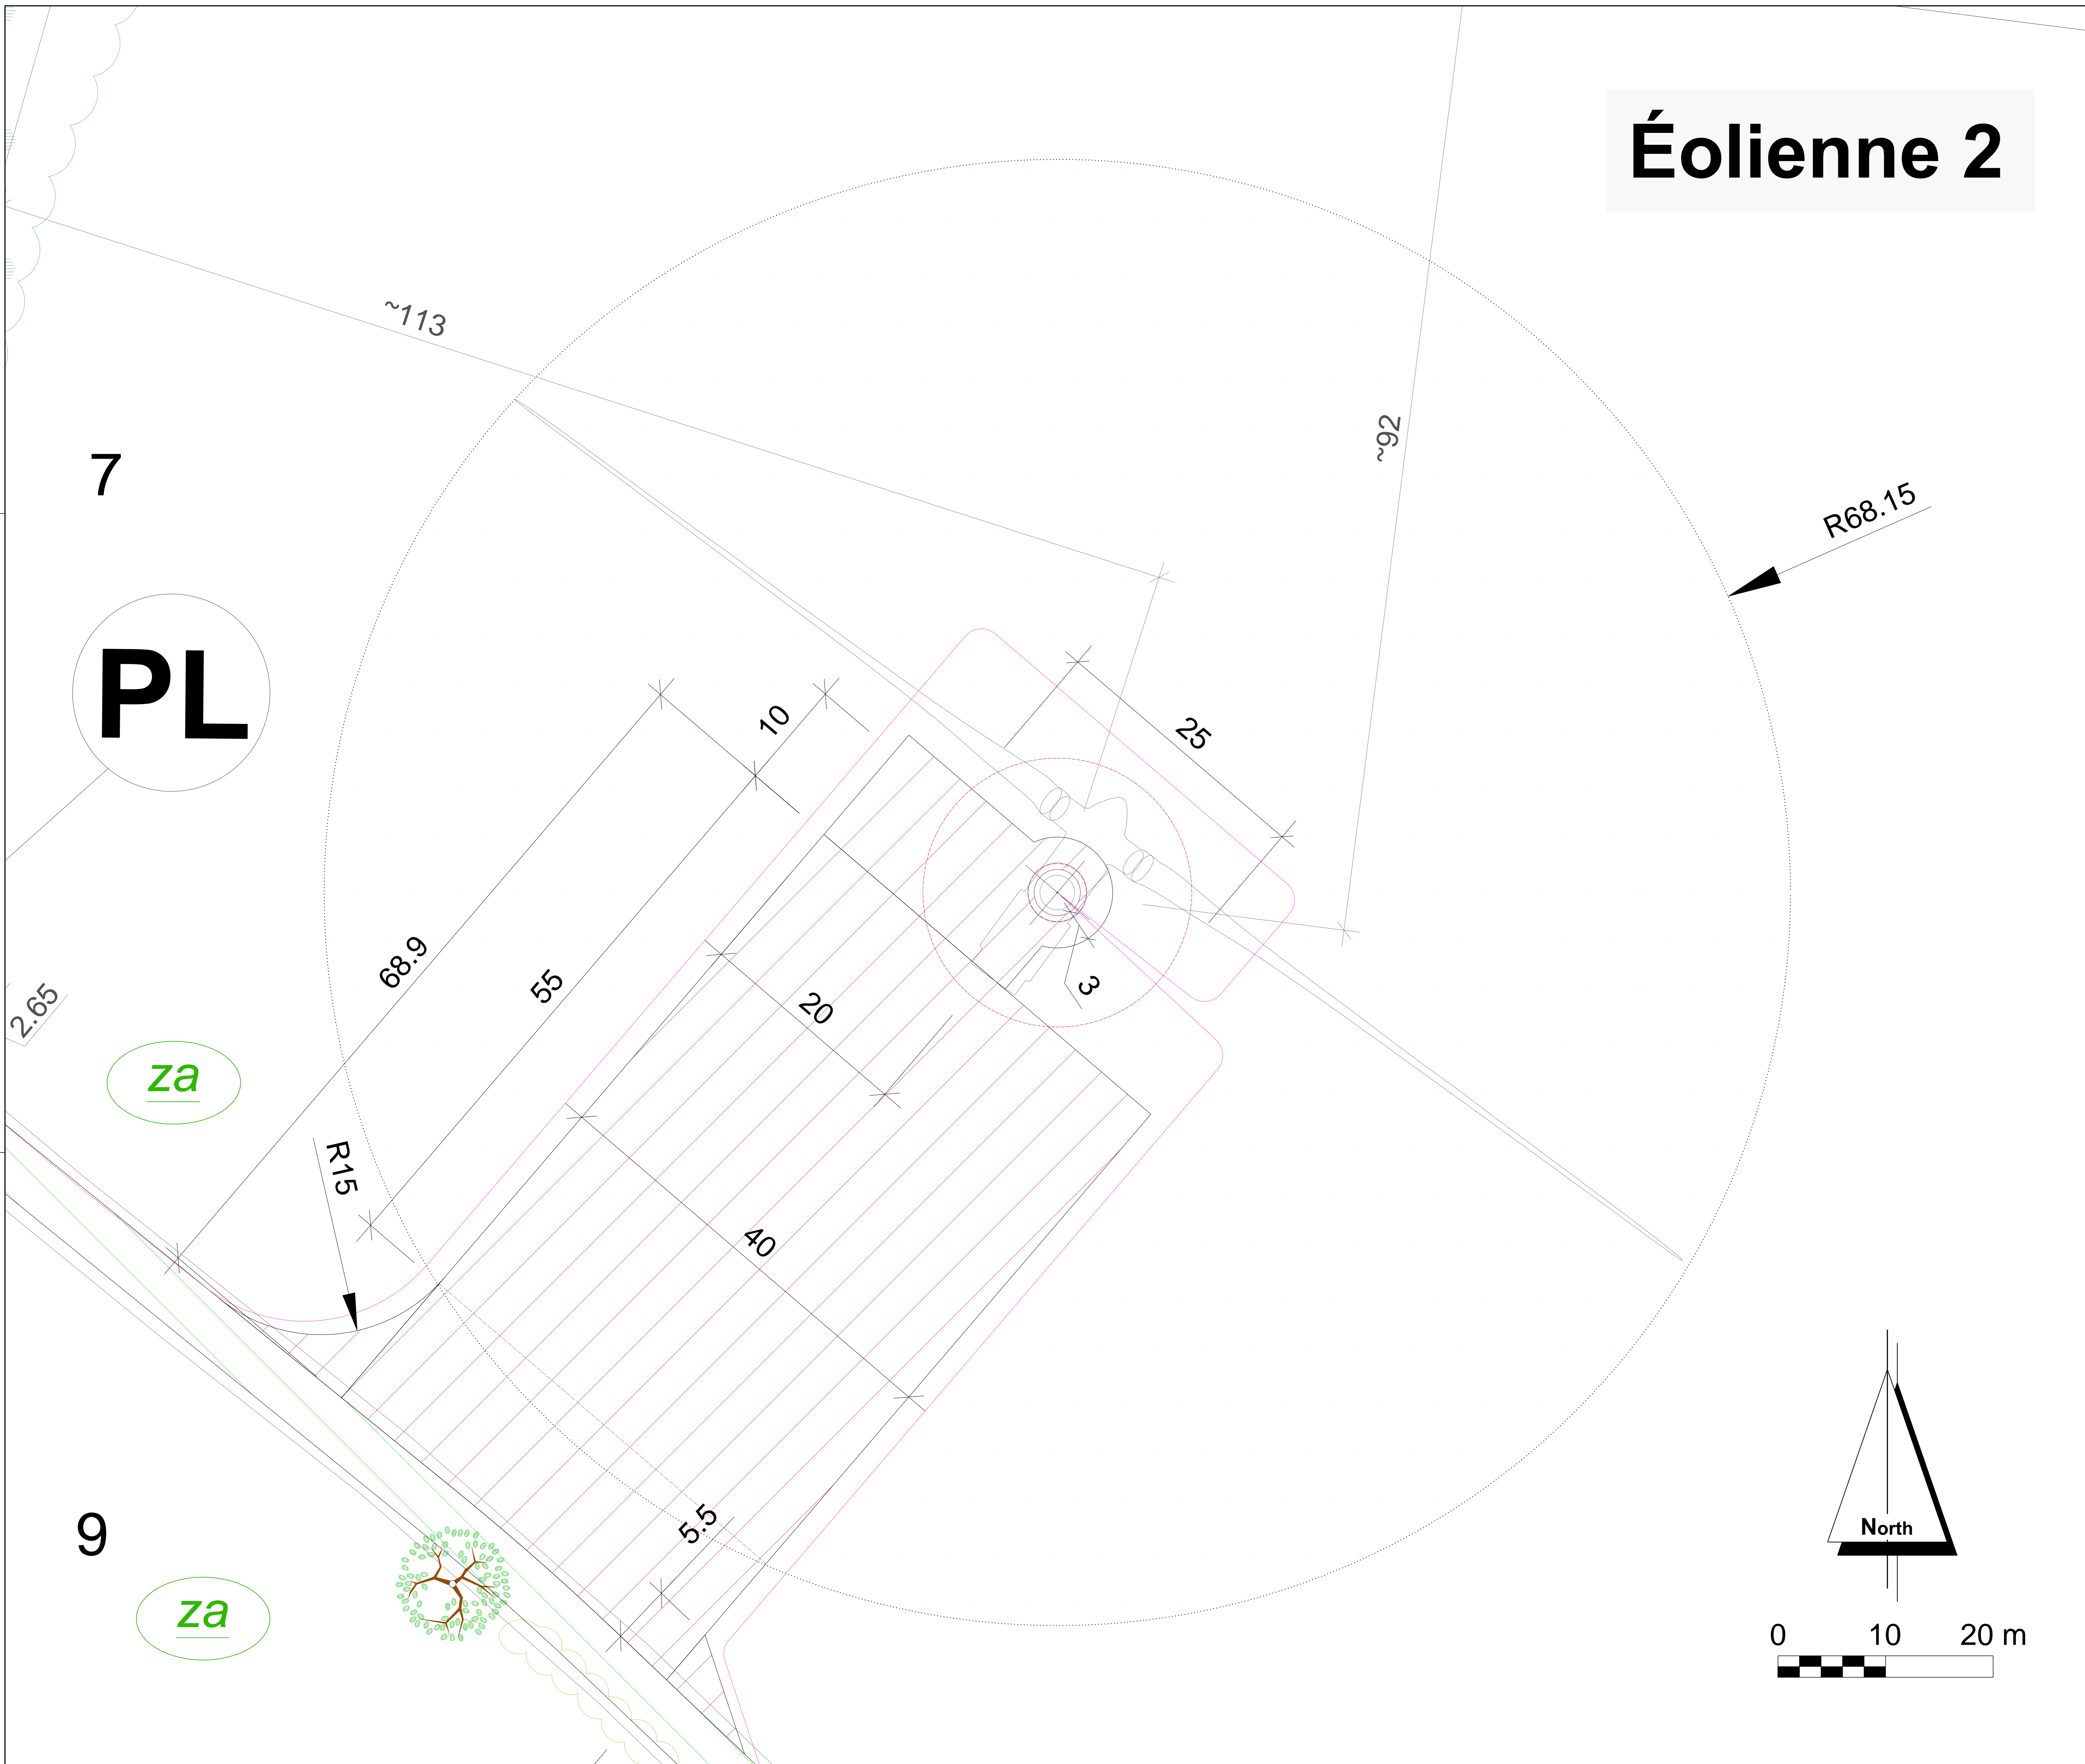

PROJET ÉOLIEN DES HERBES SAUVAGES

Demande d'Autorisation Unique
Plan d'ensemble - vue de l'éolienne 2

- LEGENDE**
- Éolienne et fondation
(---) partie enterrée de la fondation
 - Emprise survolée par les pales
 - Éolienne 2** Numéro d'éolienne
 - Aire de montage
 - Chemins à créer
 - Chemins existants à renforcer
 - Poste de livraison
 - Câblage électrique souterrain
 - Haies basses existantes
 - Arbres isolés existants
 - Bois et bosquets existants
 - ZA - zone agricole (culture)

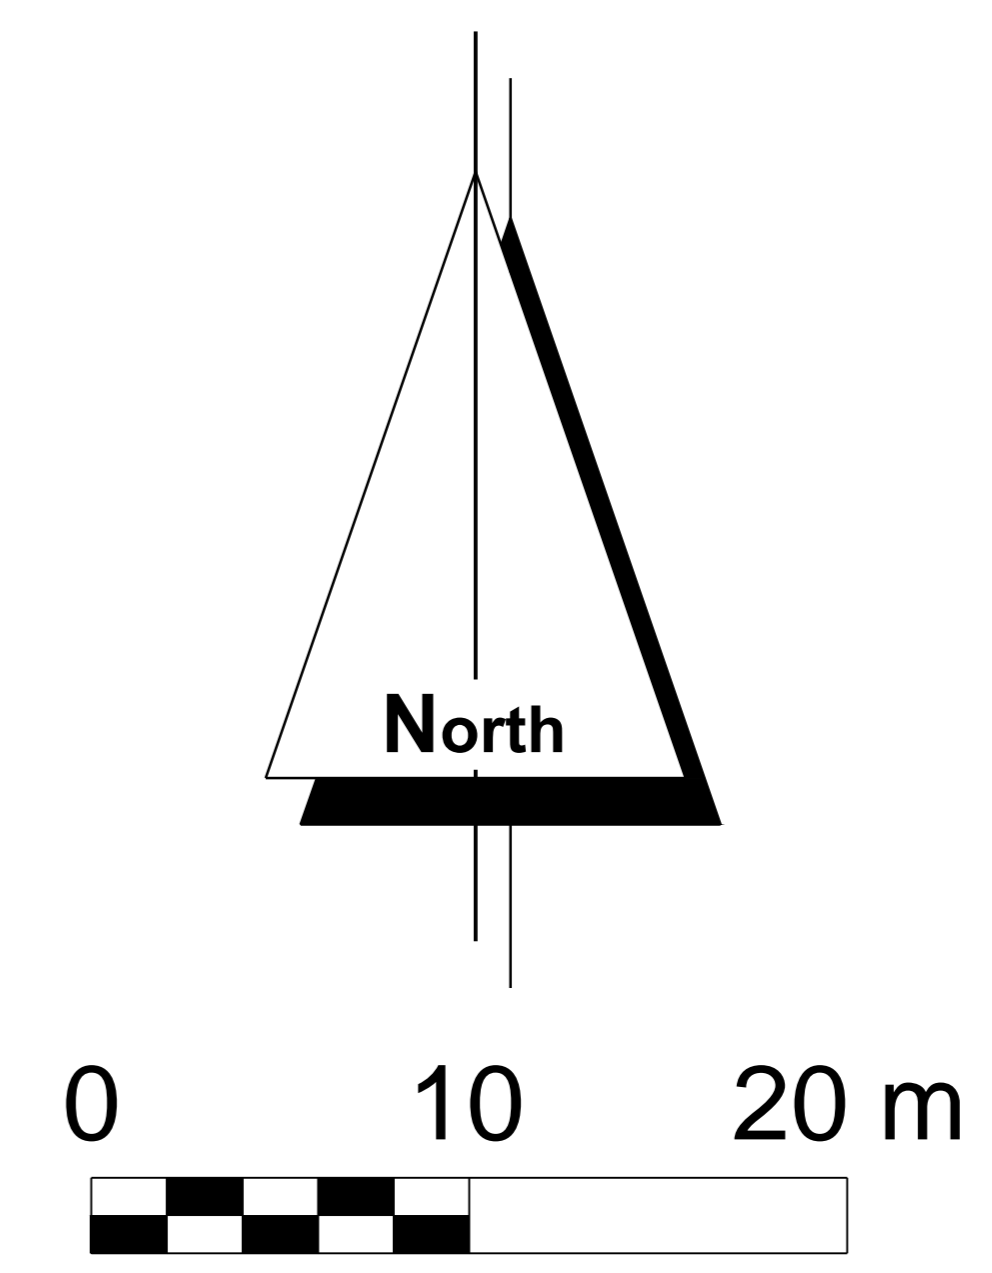

Date: 05.12.2016
 Echelle: 1 : 200
 Format: A0


Réalisation: Marie Herrera
 Carolin Aulfahrt
 Kerstin Rose-Busch

Demandeur:
 Energie du Confolentais SAS
 98 rue du Château
 92100 Boulogne-Billancourt



Éolienne 3

LE POMMIER SAUVAGE

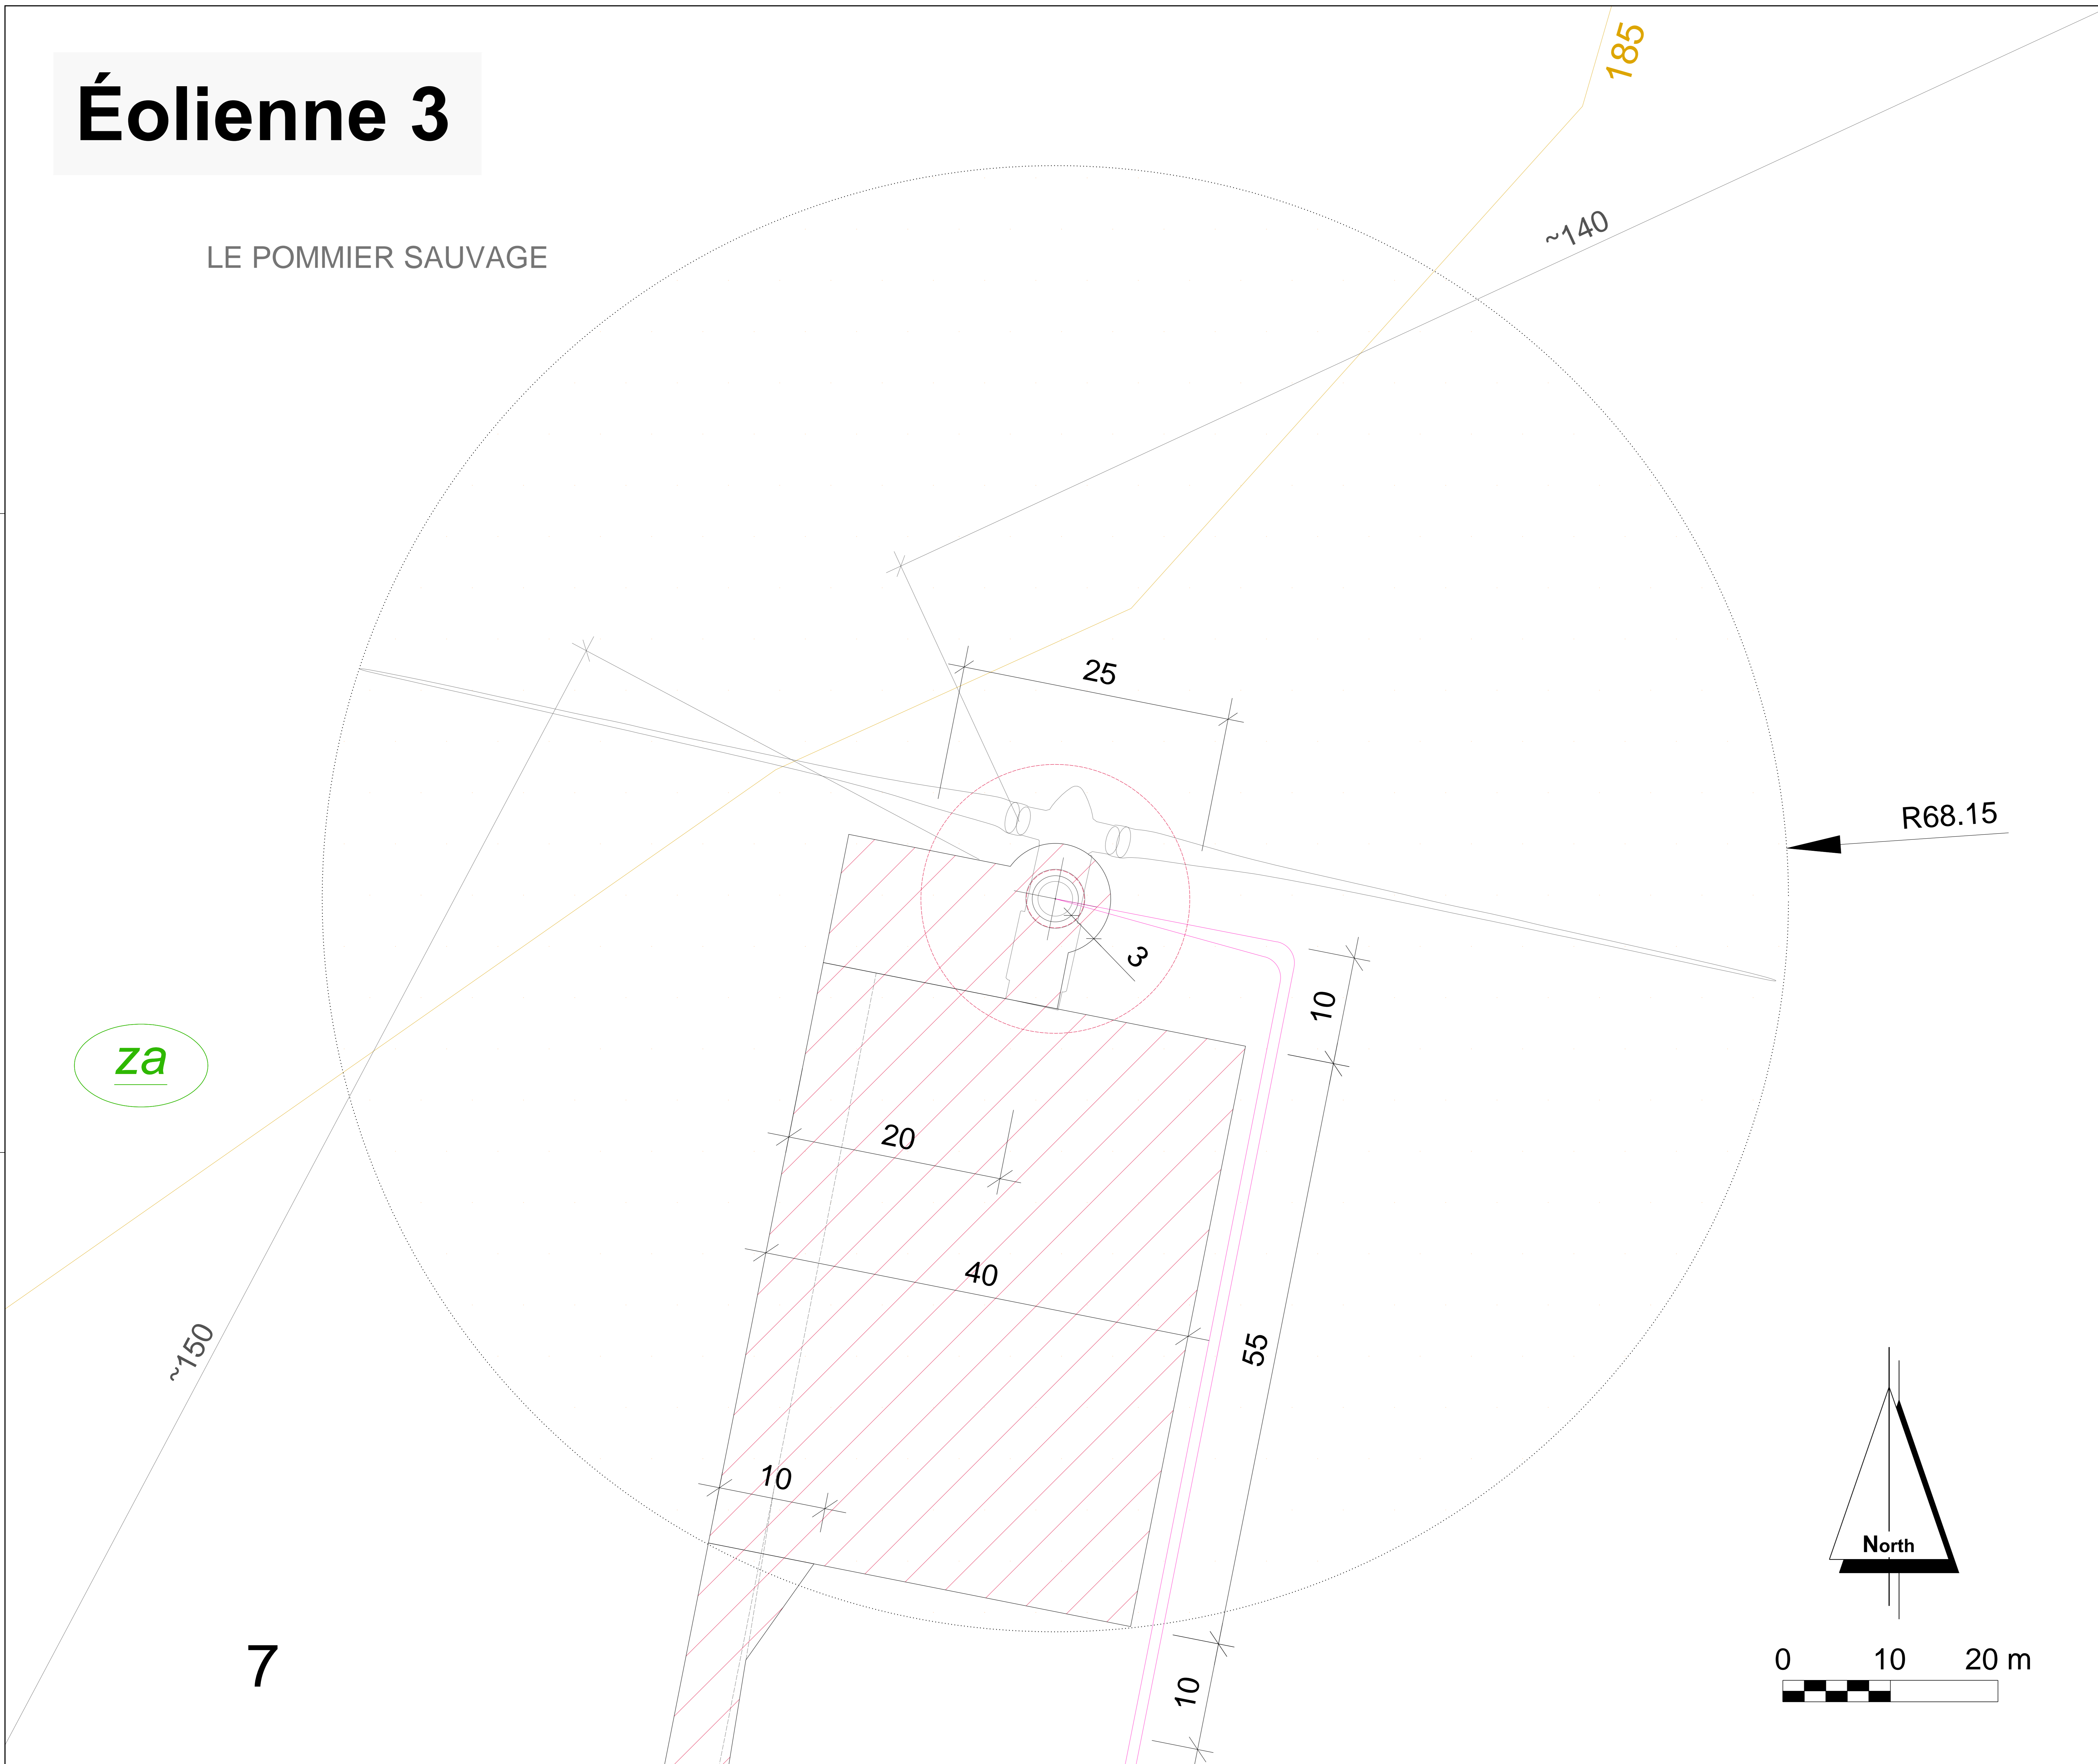

PROJET ÉOLIEN DES HERBES SAUVAGES


Demande d'Autorisation Unique
Plan d'ensemble - vue de l'éolienne 3

- LEGENDE**
- Éolienne et fondation (partie enterrée de la fondation)
 - Emprise survolée par les pales
 - Éolienne 3 Numéro d'éolienne
 - Aire de montage
 - Chemins à créer
 - Câblage électrique souterrain
 - ZA - zone agricole (culture)
 - Courbe de niveau

Date: 05.12.2016
Echelle: 1 : 200
Format: A0
Réalisation: Marie Herrera
Carolyn Aulfahrt
Kerstin Rose-Busch
Demandeur:
Energie du Confolentais SAS
98 rue du Château
92100 Boulogne-Billancourt



Éolienne 4

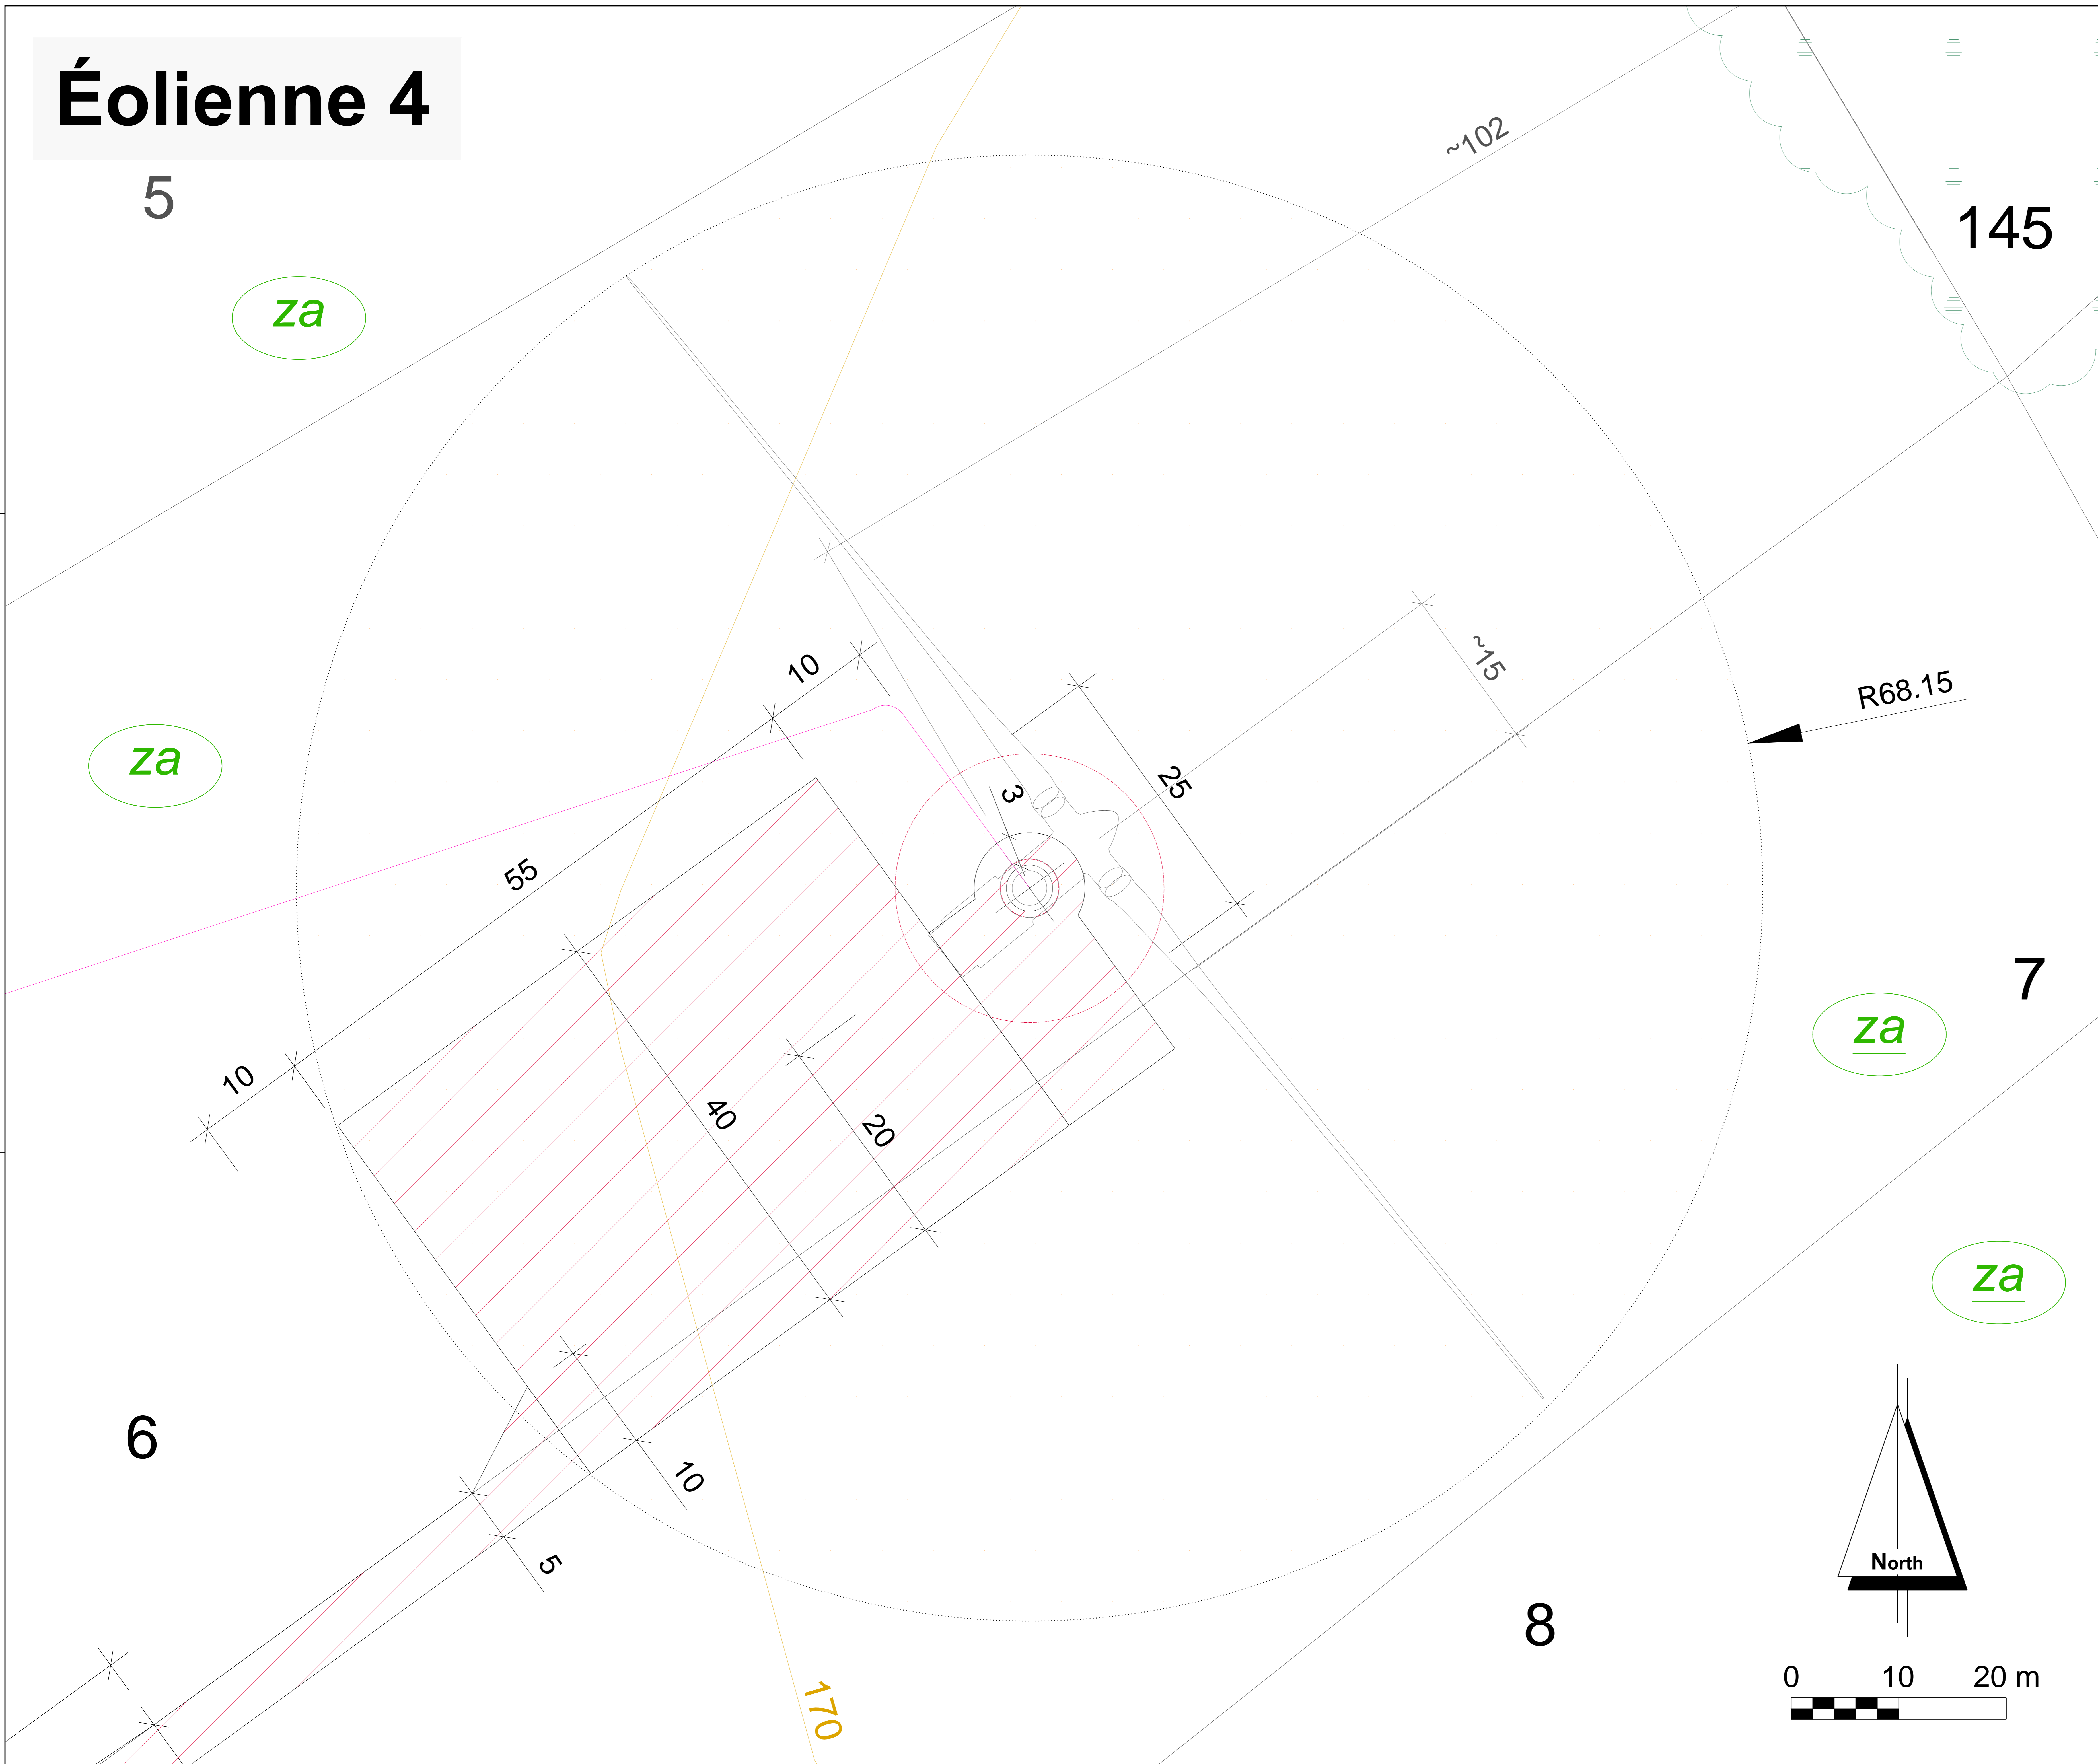

PROJET ÉOLIEN DES HERBES SAUVAGES

Demande d'Autorisation Unique
Plan d'ensemble - vue de l'éolienne 4

- LEGENDE**
- Éolienne et fondation
(--- partie enterrée de la fondation)
 - Emprise survolée par les pales
 - Éolienne 4** Numéro d'éolienne
 - Aire de montage
 - Chemins à créer
 - Câblage électrique souterrain
 - Bois et bosquets existants
 - ZA - zone agricole (culture)
 - Courbe de niveau

Date: 05.12.2016
 Echelle: 1 : 200
 Format: A0

Réalisation: Marie Herrera
 Carolin Aulfahrt
 Kerstin Rose-Busch

Demandeur:
 Energie du Confolentais SAS
 98 rue du Château
 92100 Boulogne-Billancourt

