



# EURL DISTILLERIE DE PLAISANCE

## PROJET


Route de Plaisance – 16170 SAINT CYBARDEAUX

MASSE

Pn. Bouché, maître d'œuvre, 6 rue Gambetta, 17160 MATHA  
Tel : 05 46 38 53 41 - Port : 06 82 21 19 33 - Mail : bouchep@pleysundoo.fr

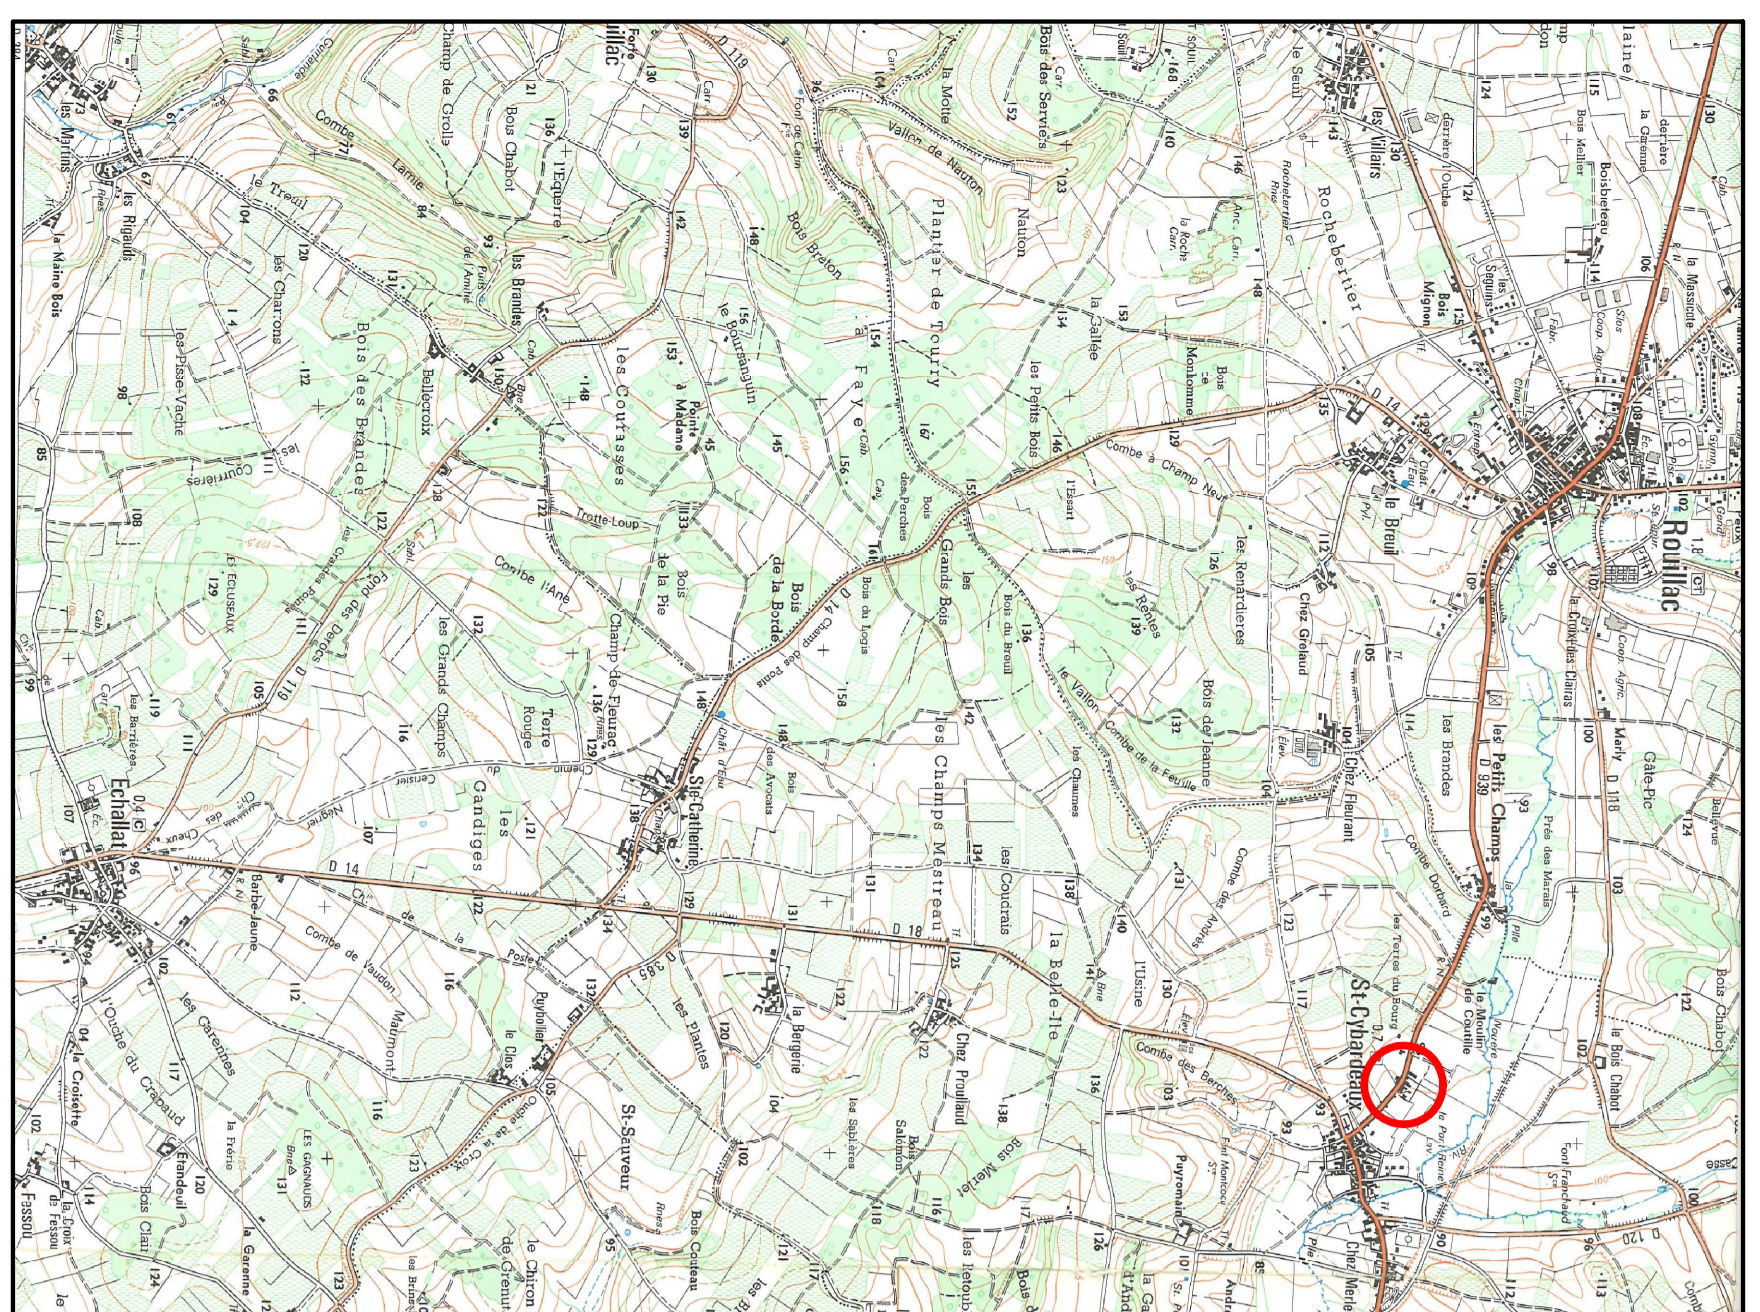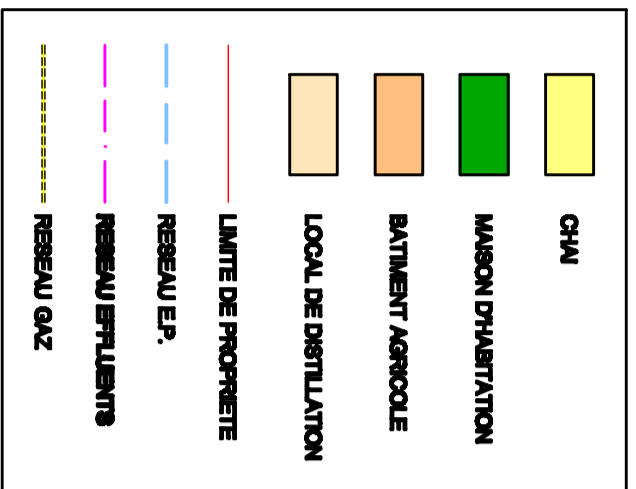


ECH 1/25,000

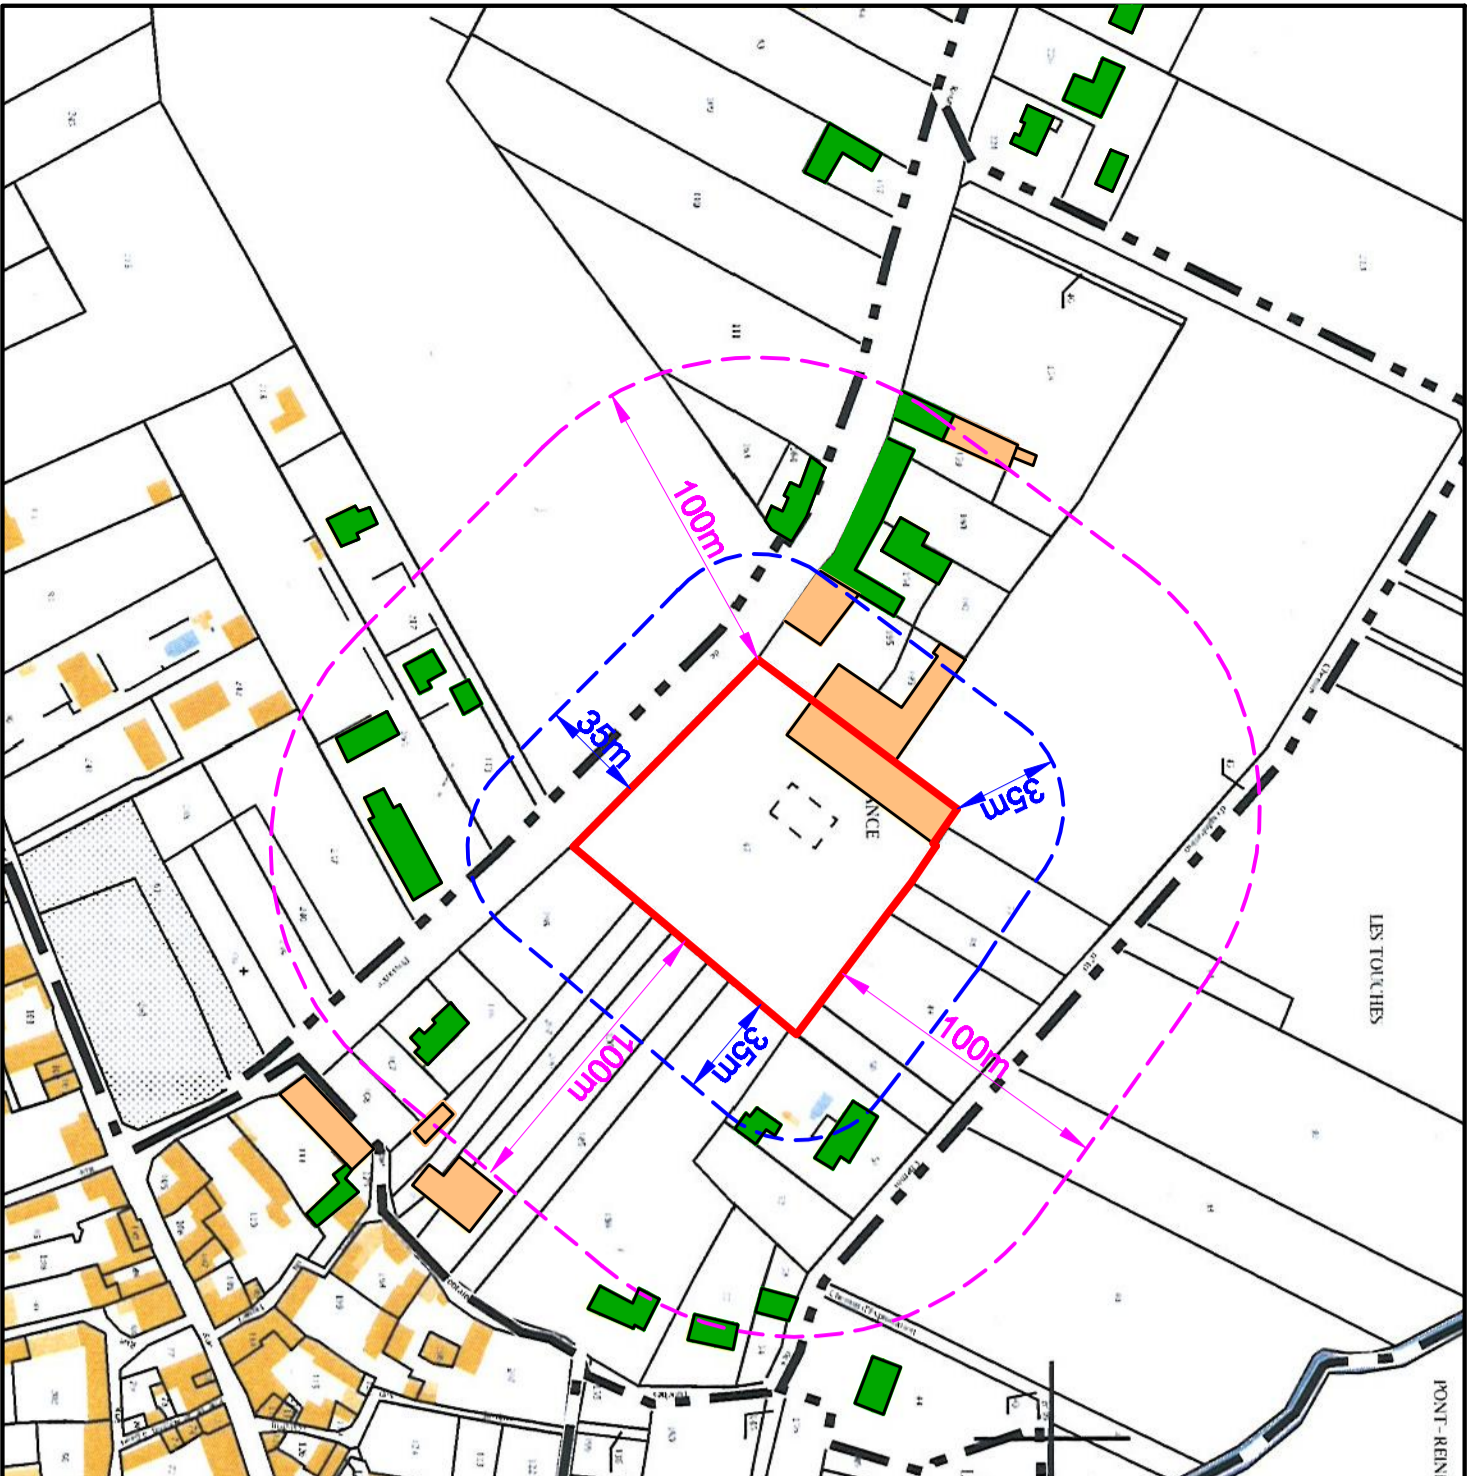

ECH 1/2,500

### SITUATION

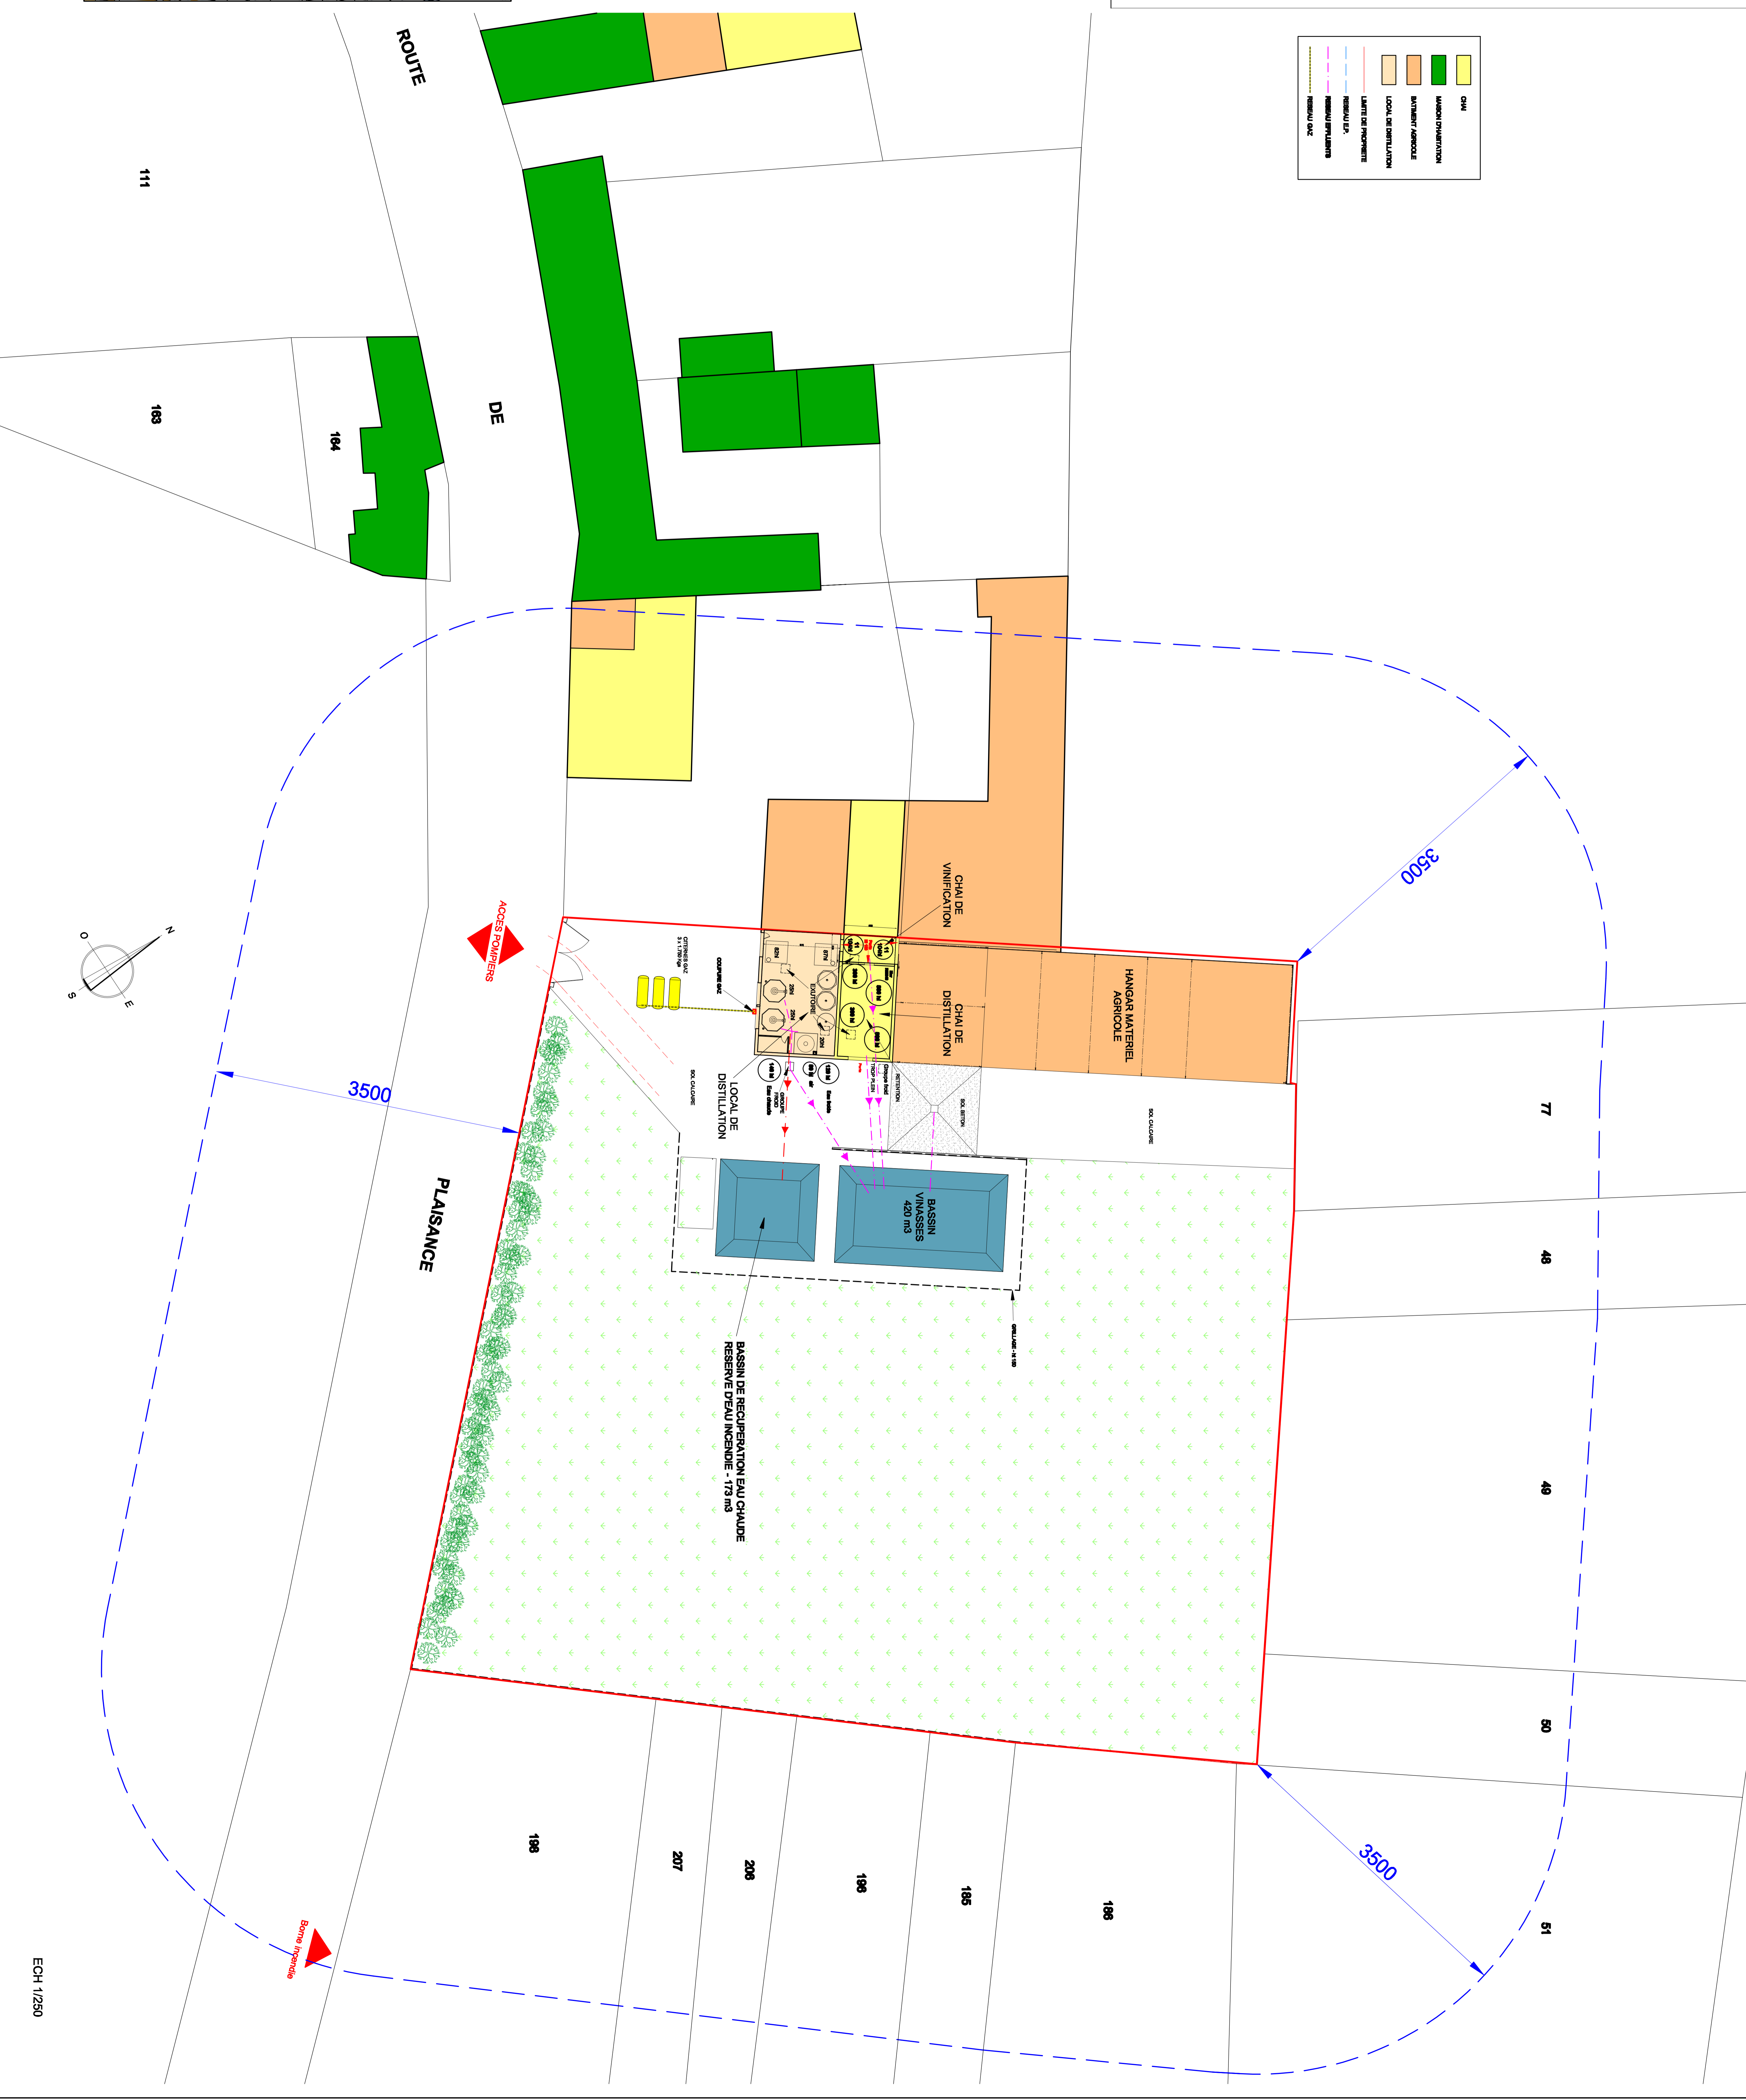

ECH 1/250