


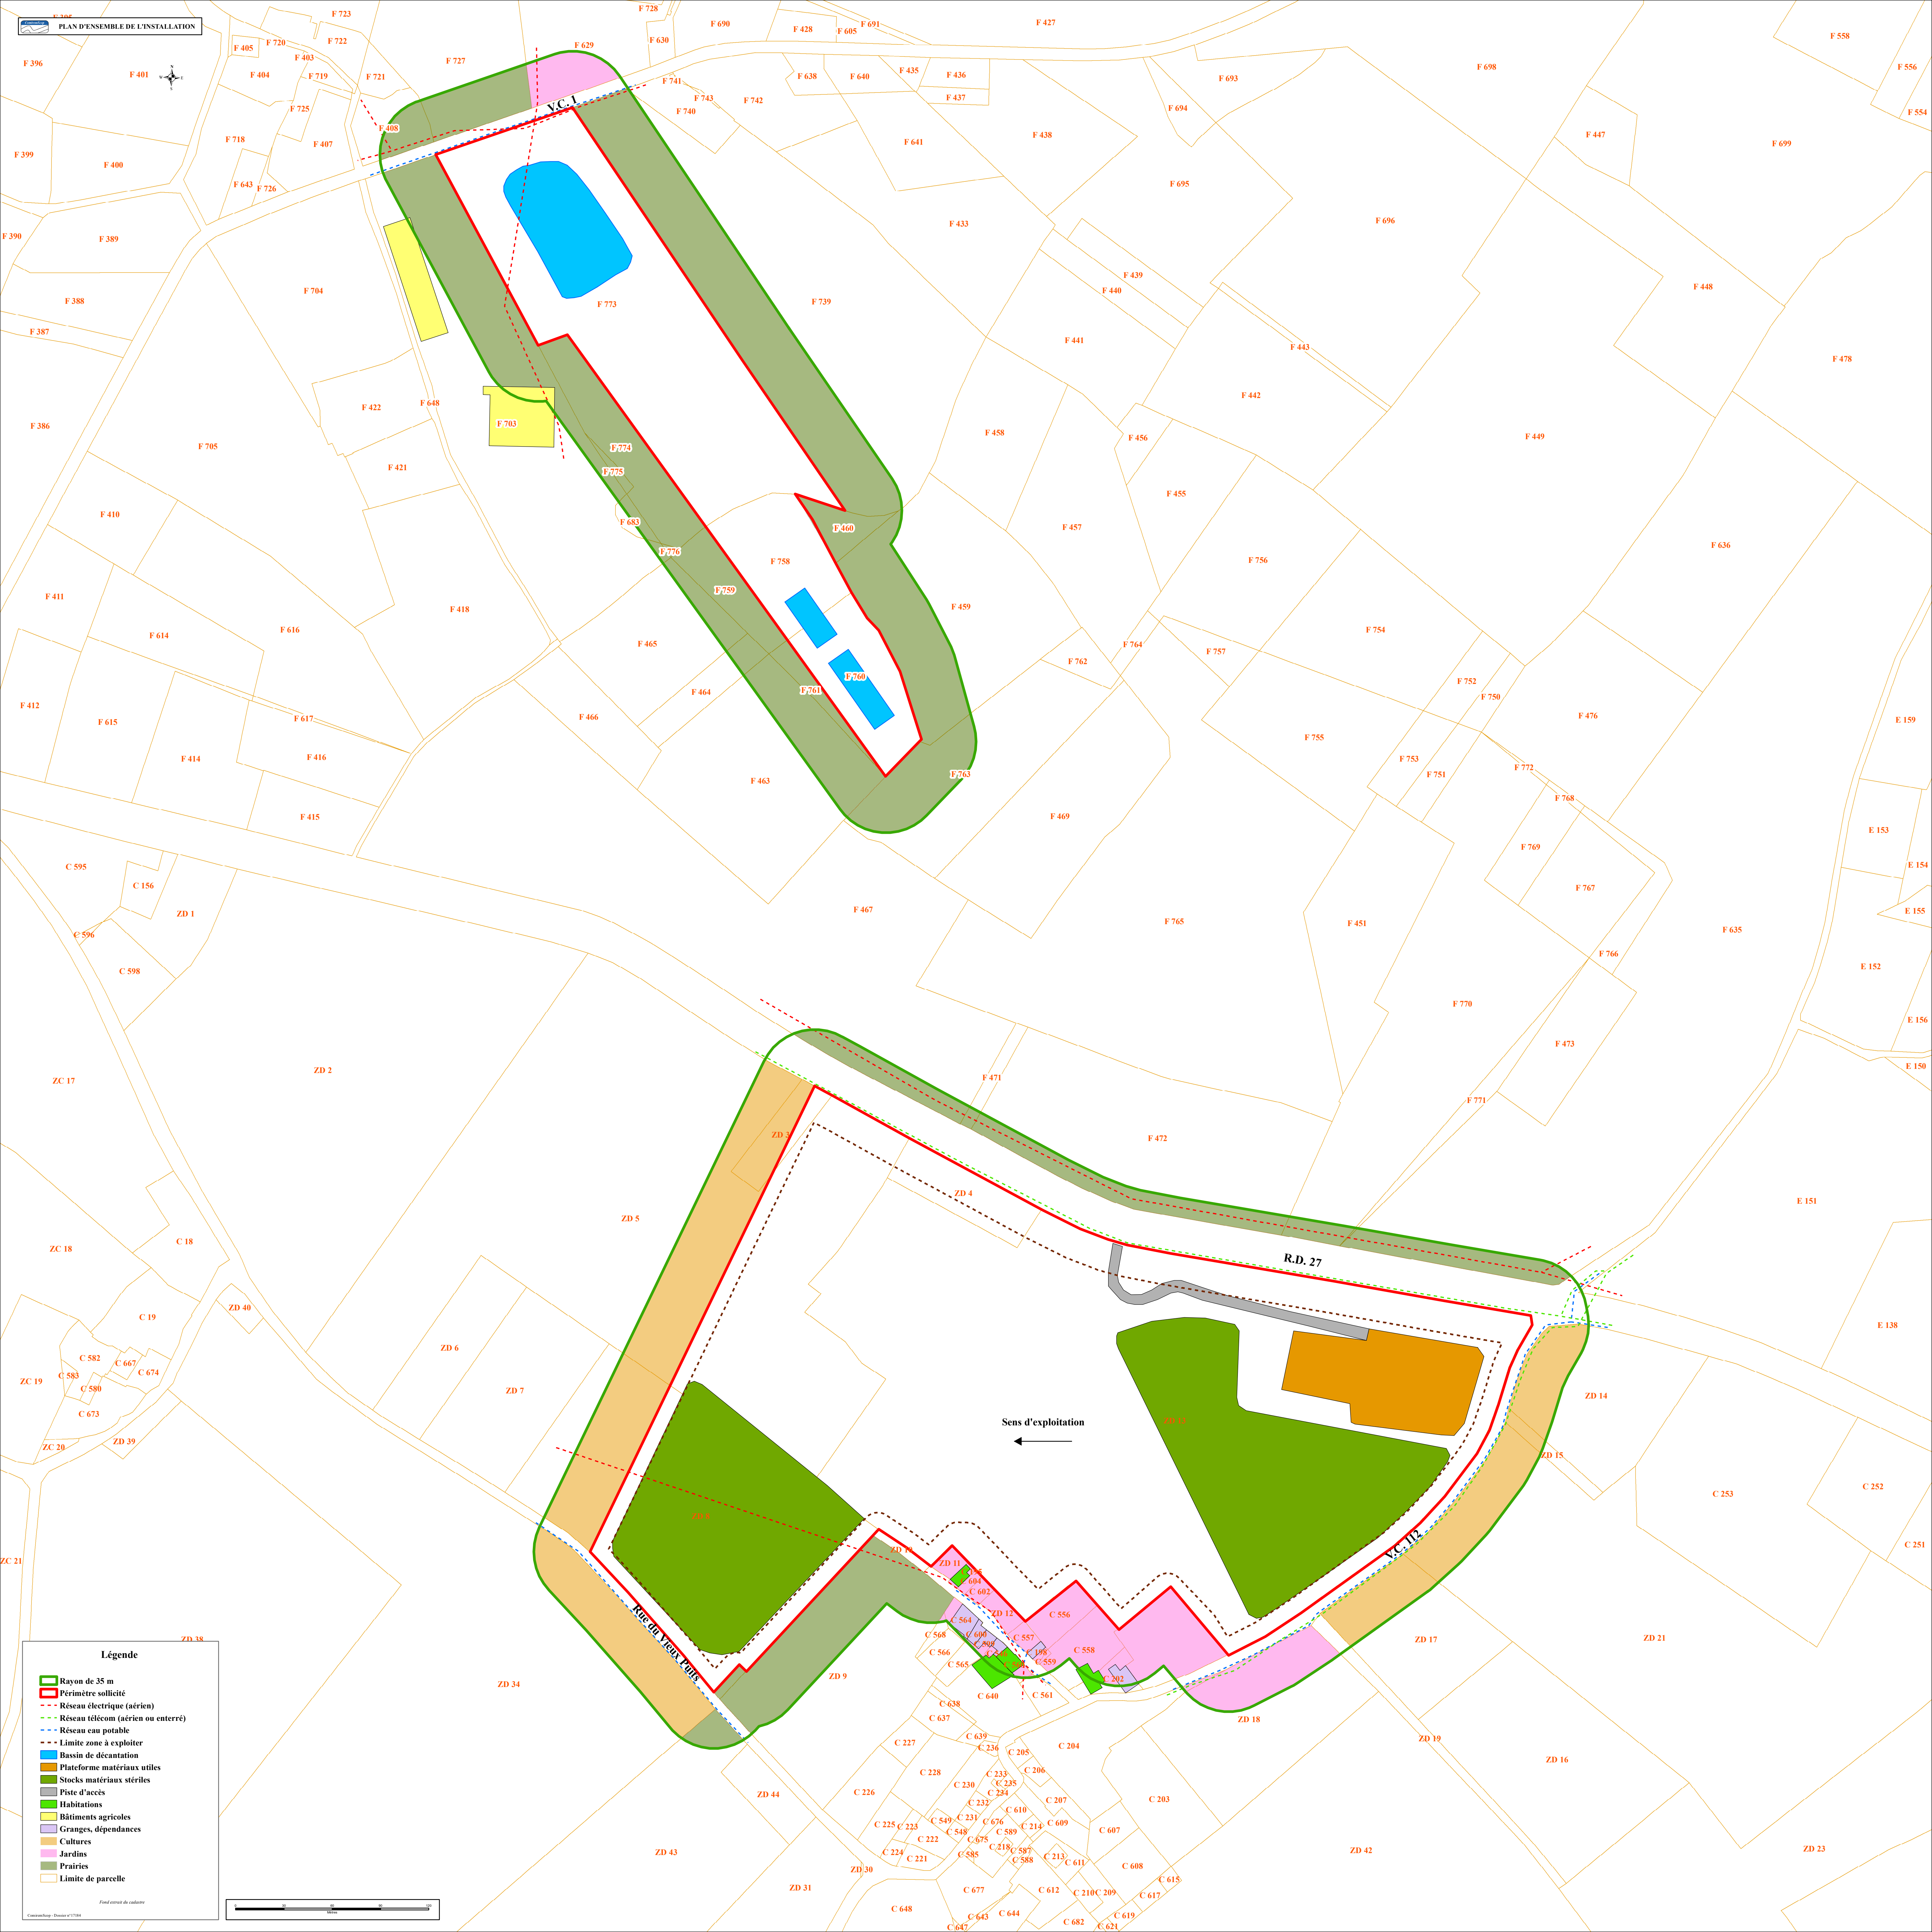

Légende

- Rayon de 35 m
- Périmètre sollicité
- Réseau électrique (aérien)
- Réseau télécom (aérien ou enterré)
- Réseau eau potable
- Limite zone à exploiter
- Bassin de décantation
- Plateforme matériaux utiles
- Stocks matériaux stériles
- Piste d'accès
- Habitations
- Bâtiments agricoles
- Granges, dépendances
- Cultures
- Jardins
- Prairies
- Limite de parcelle

Plan autorisé de cadastre

Sens d'exploitation

