


35m

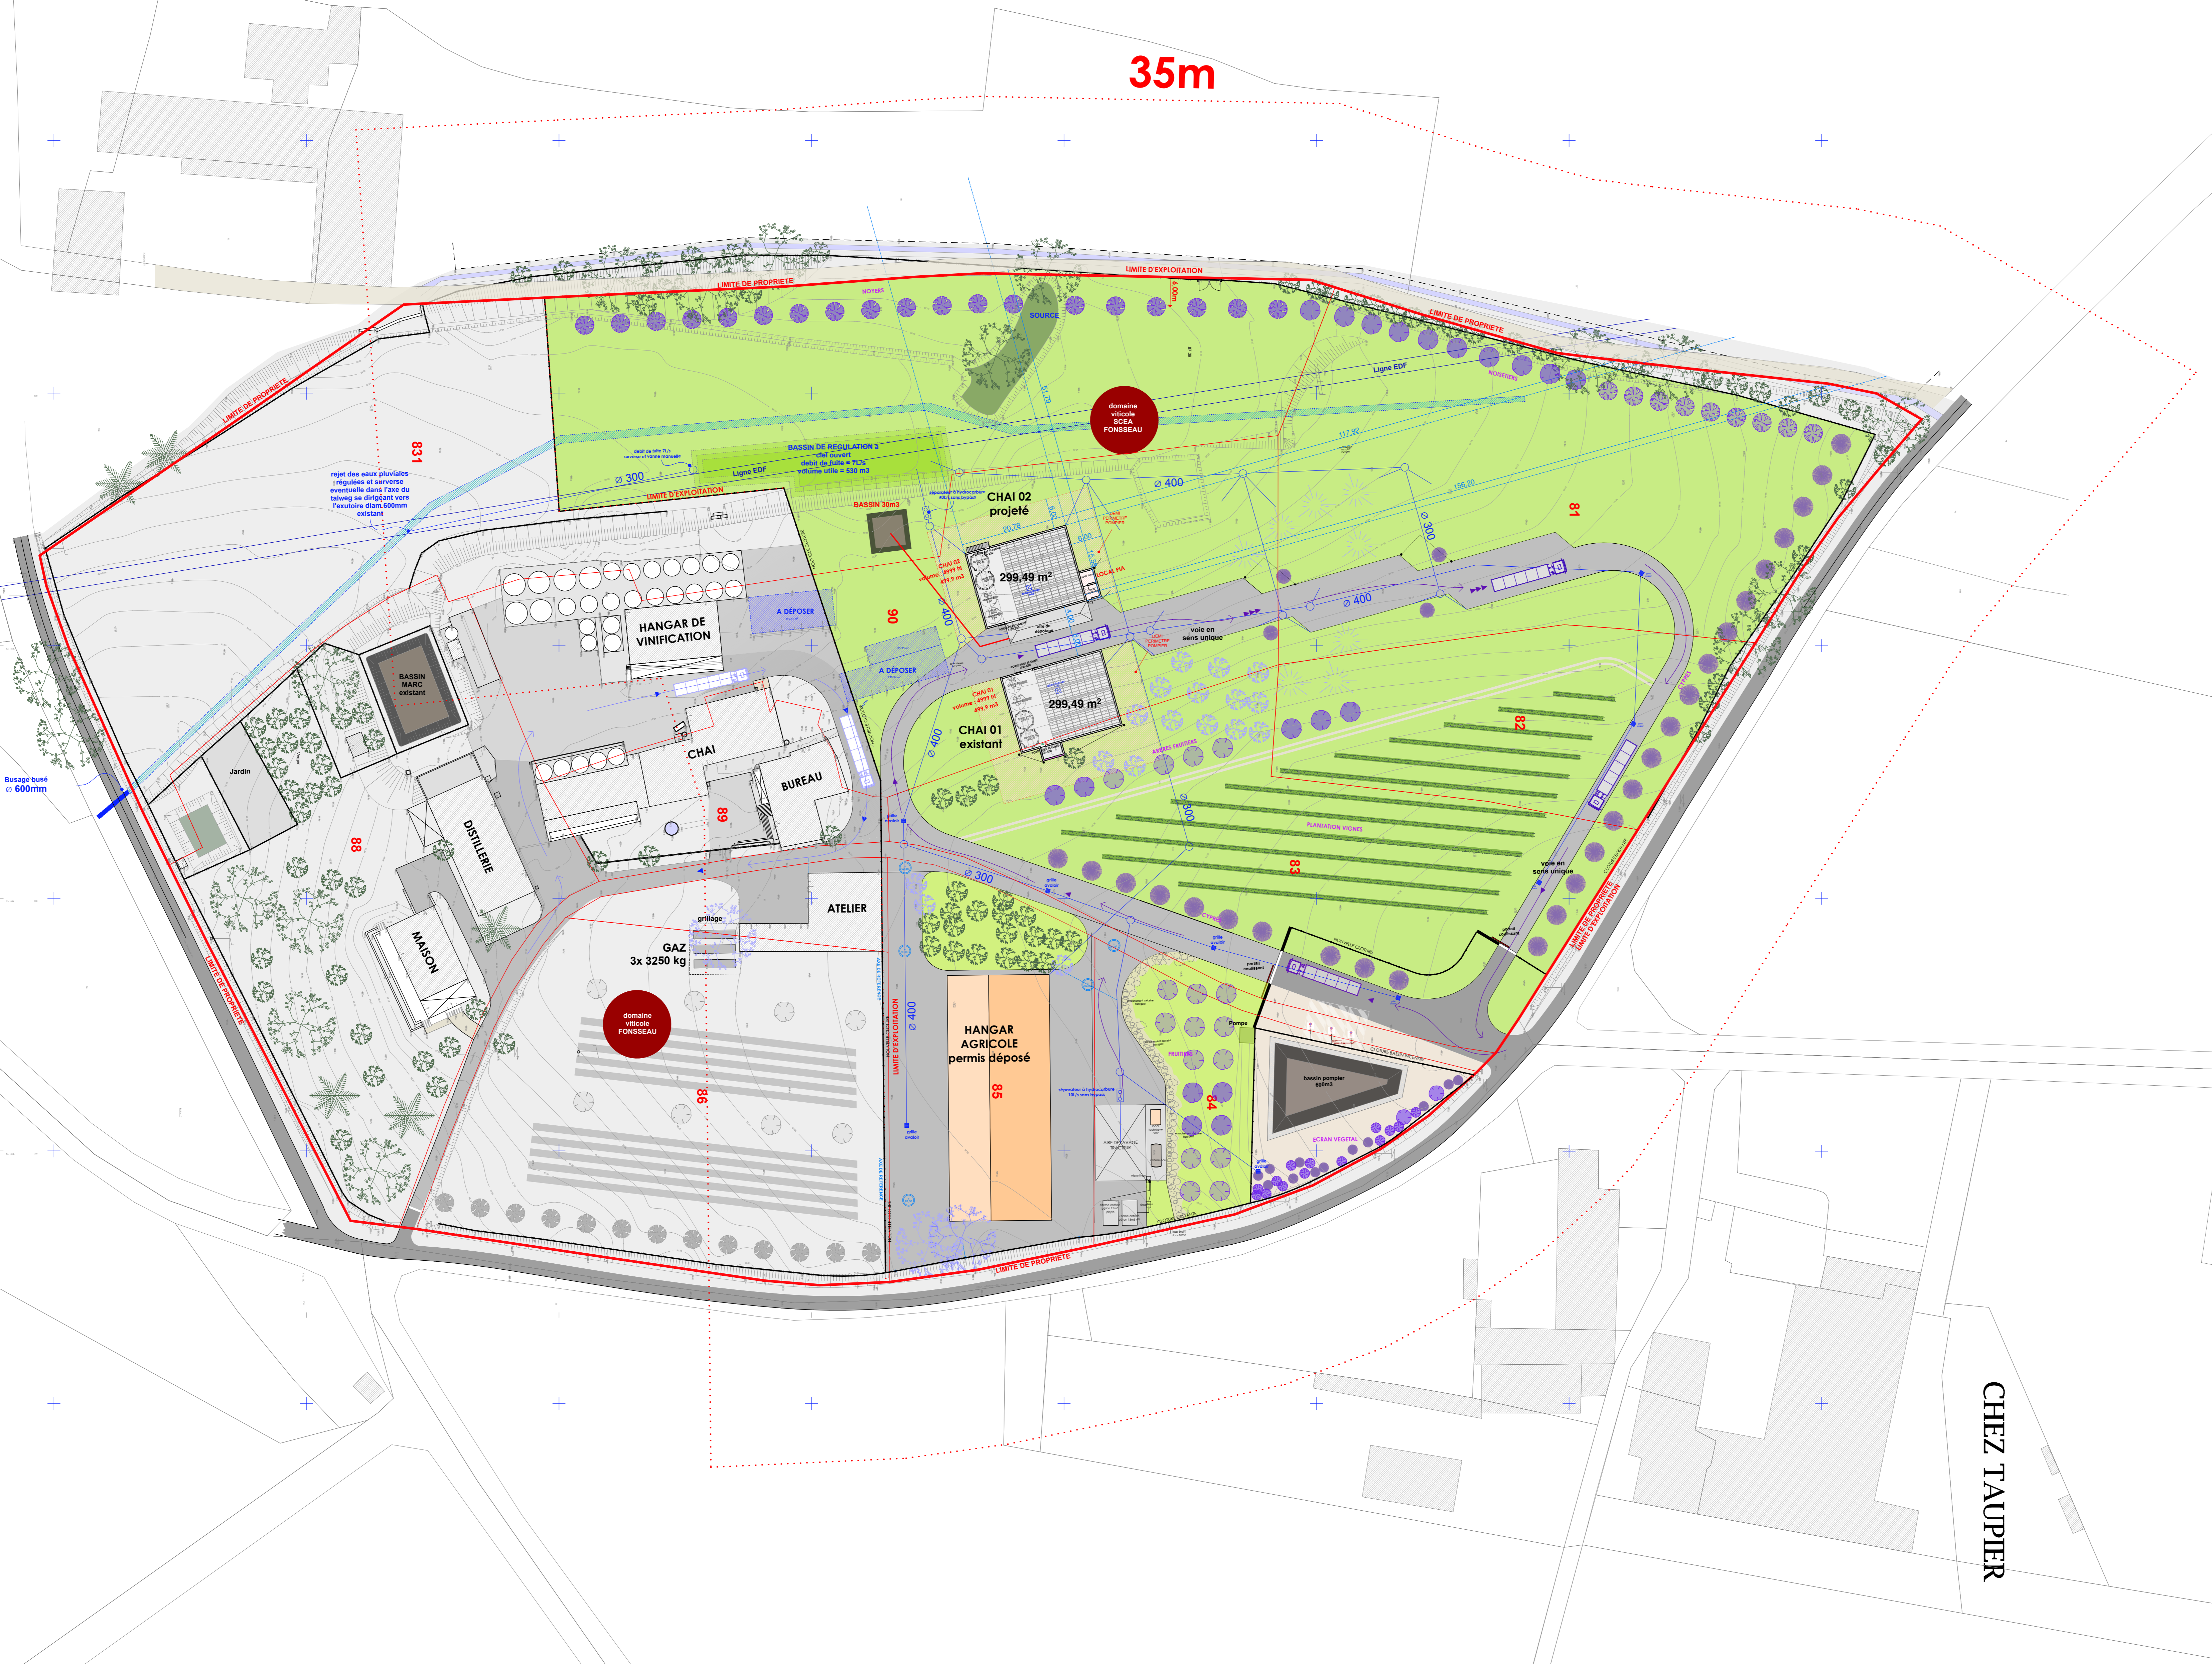

**MAITRISE D'OUVRAGE**  
SCEA FONSEAU  
lieu dit FONSEAU  
TOUZAC  
16120 BELLEVIGNE

**MAITRISE D'OEUVRE**  
ARCHITECTE  
ATELIERURAL ARCHITECTURES  
6 rue du marché  
17610 SAINT-SAVANT, FRANCE  
Tel: 06 09 86 50 44  
mail: pascal.wike@atelierural.com

CHEZ TAUPIER