




MODIFIE LE 28/05/21

LEGENDE RESEAUX


- RESEAU EFFLUENTS
- RESEAU EP BATIMENTS
- RESEAU EP VOIRIES
- REGARD SYPHOÏDE
- REGARD BORGNE

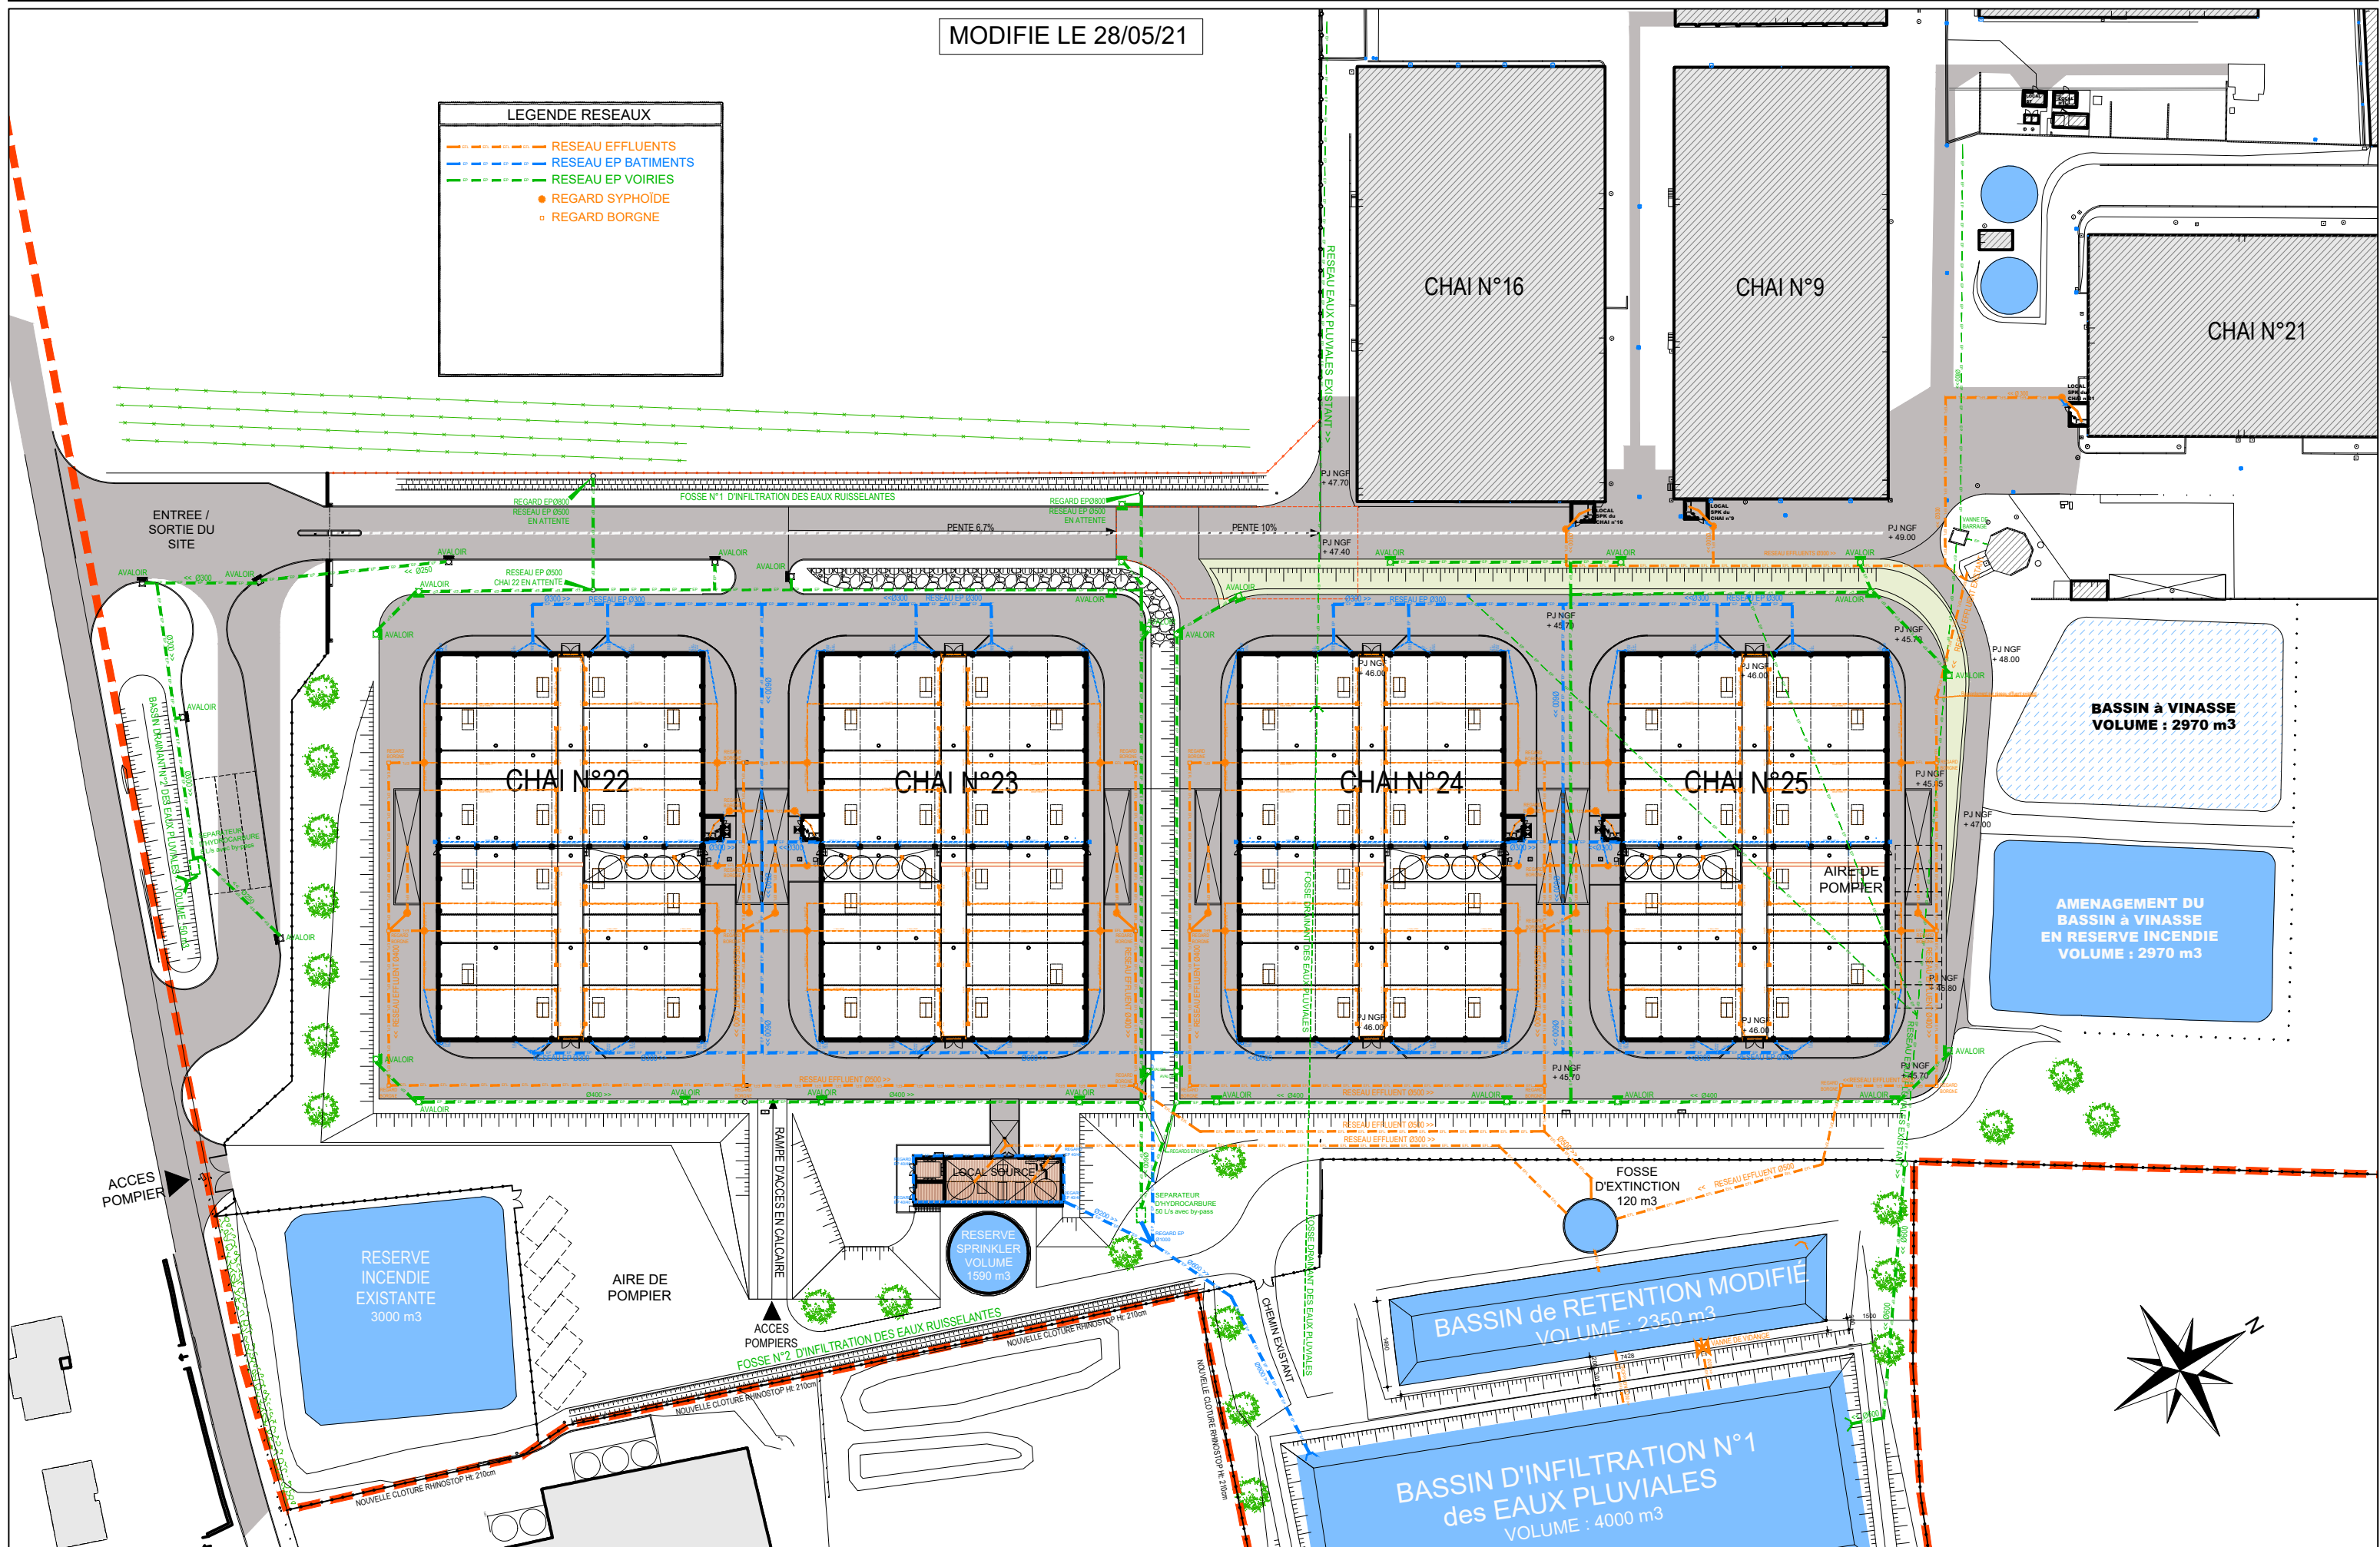

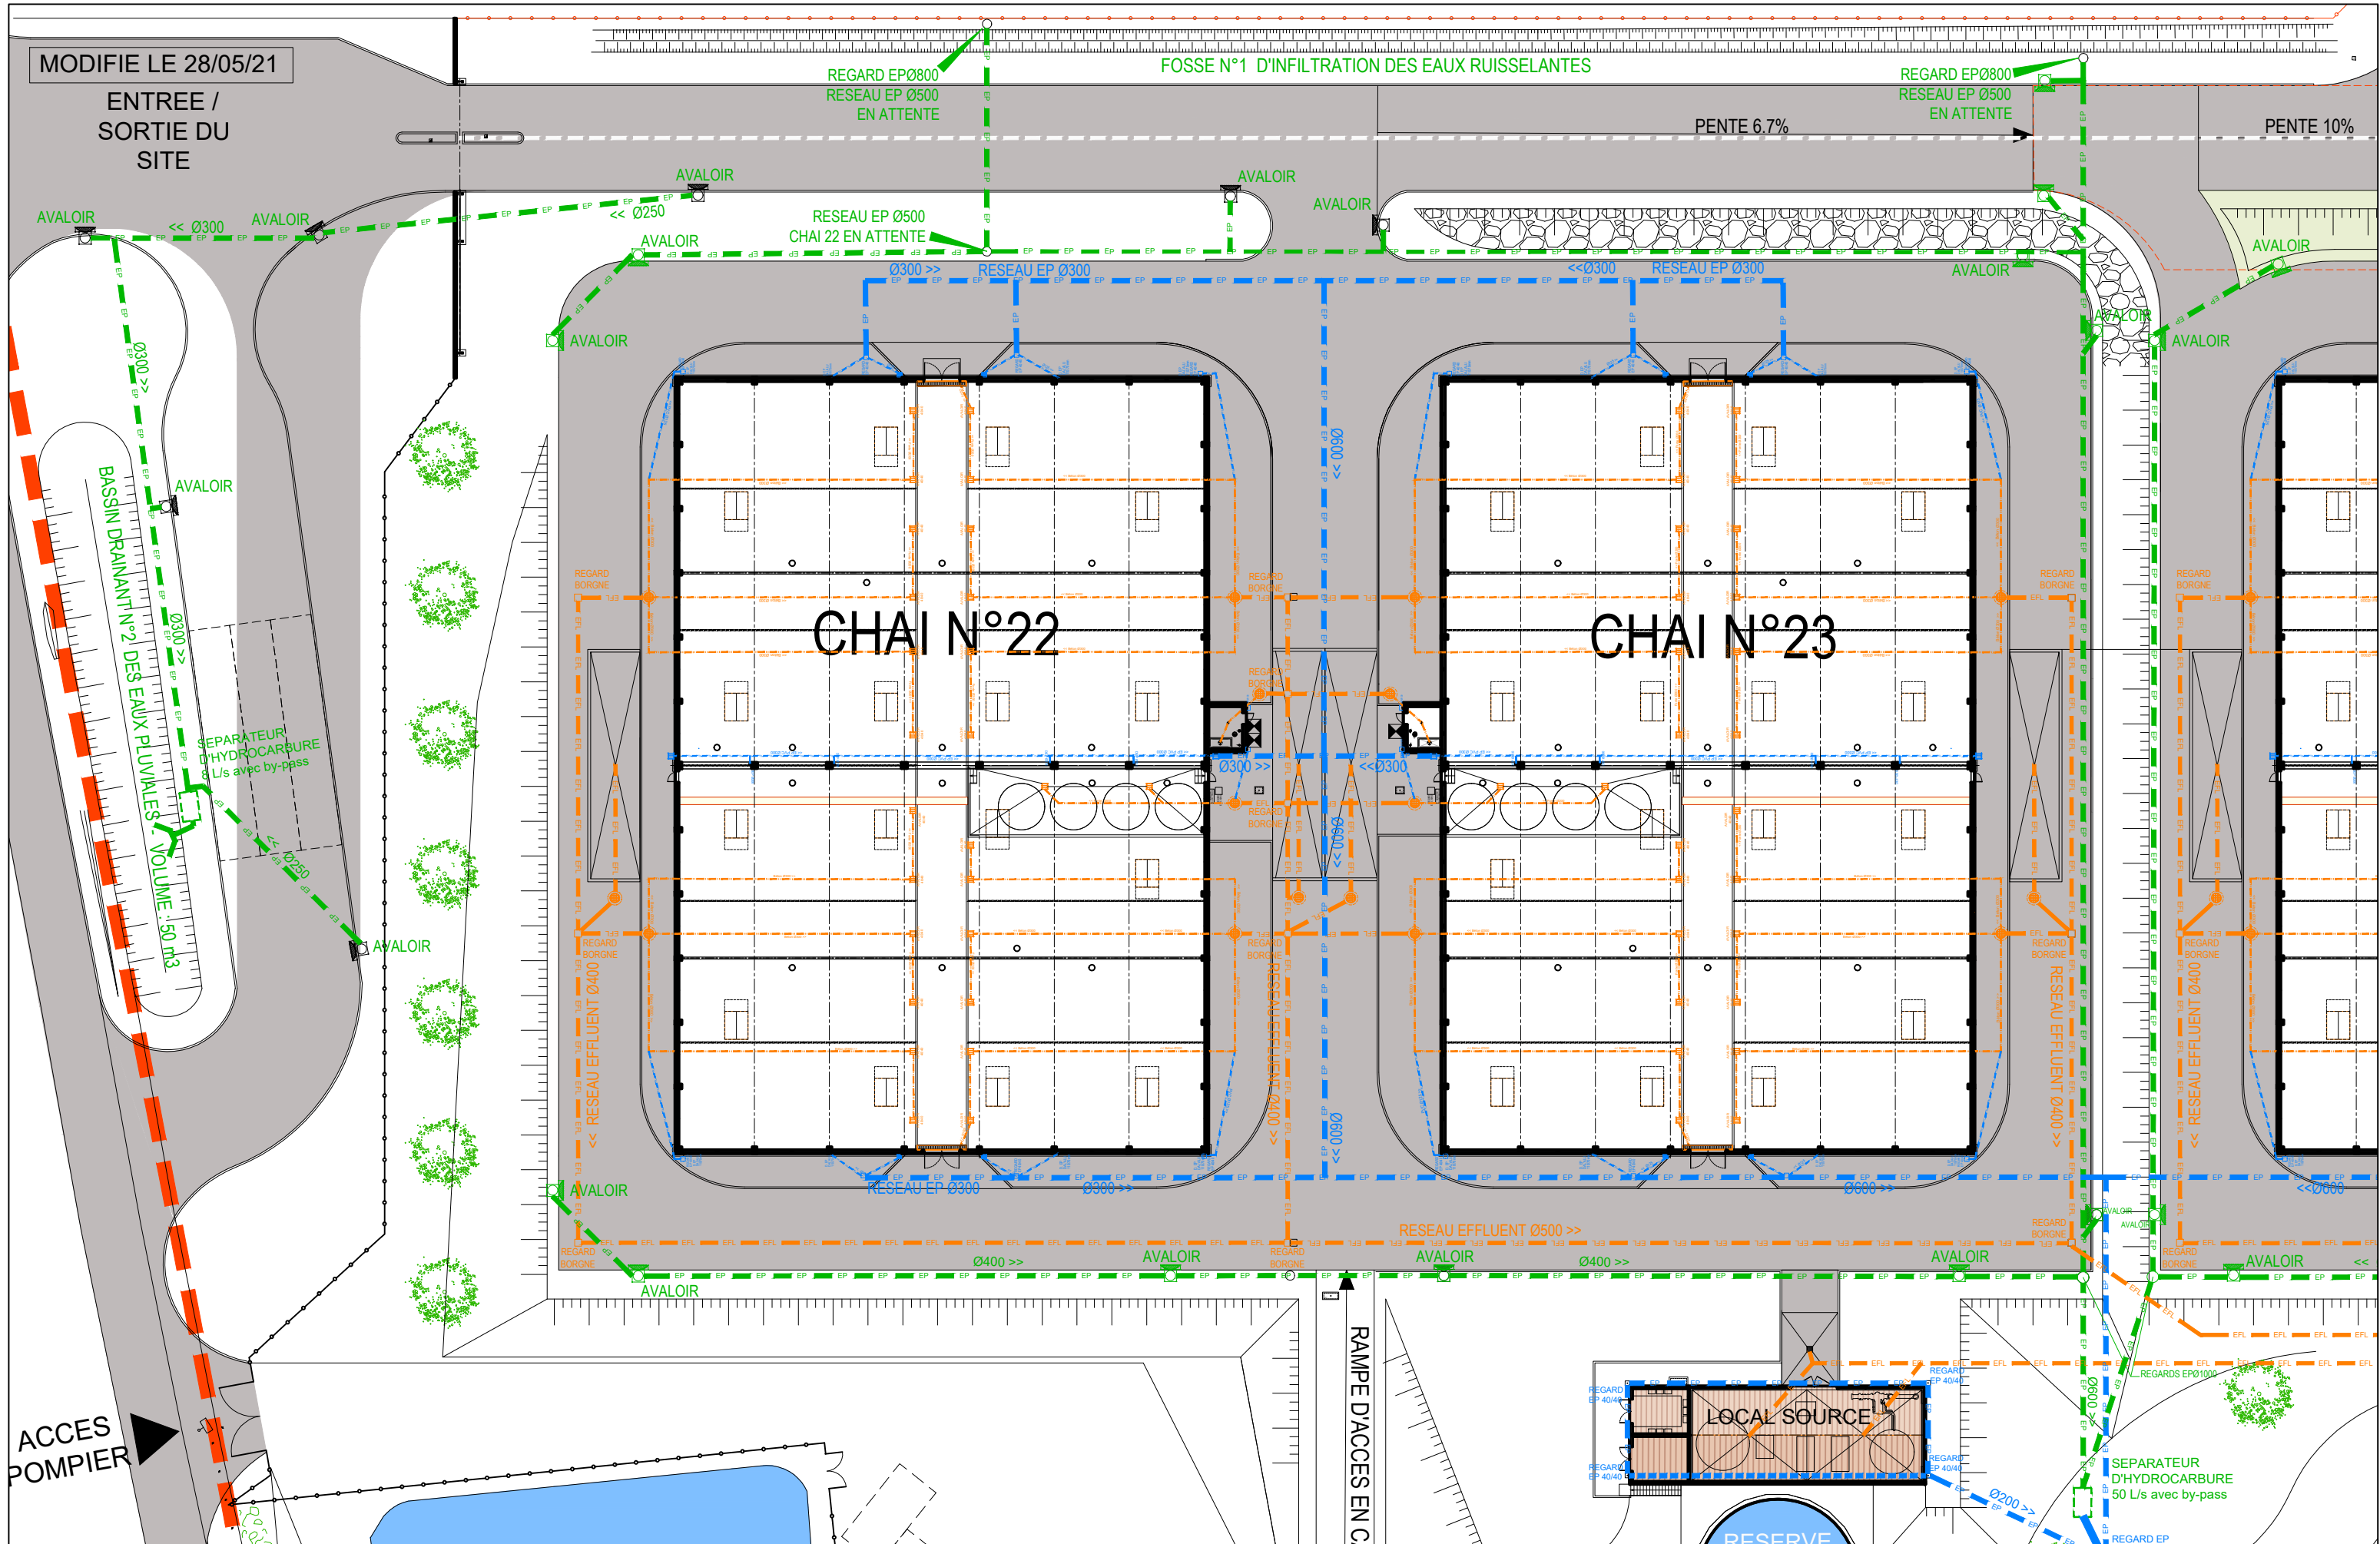

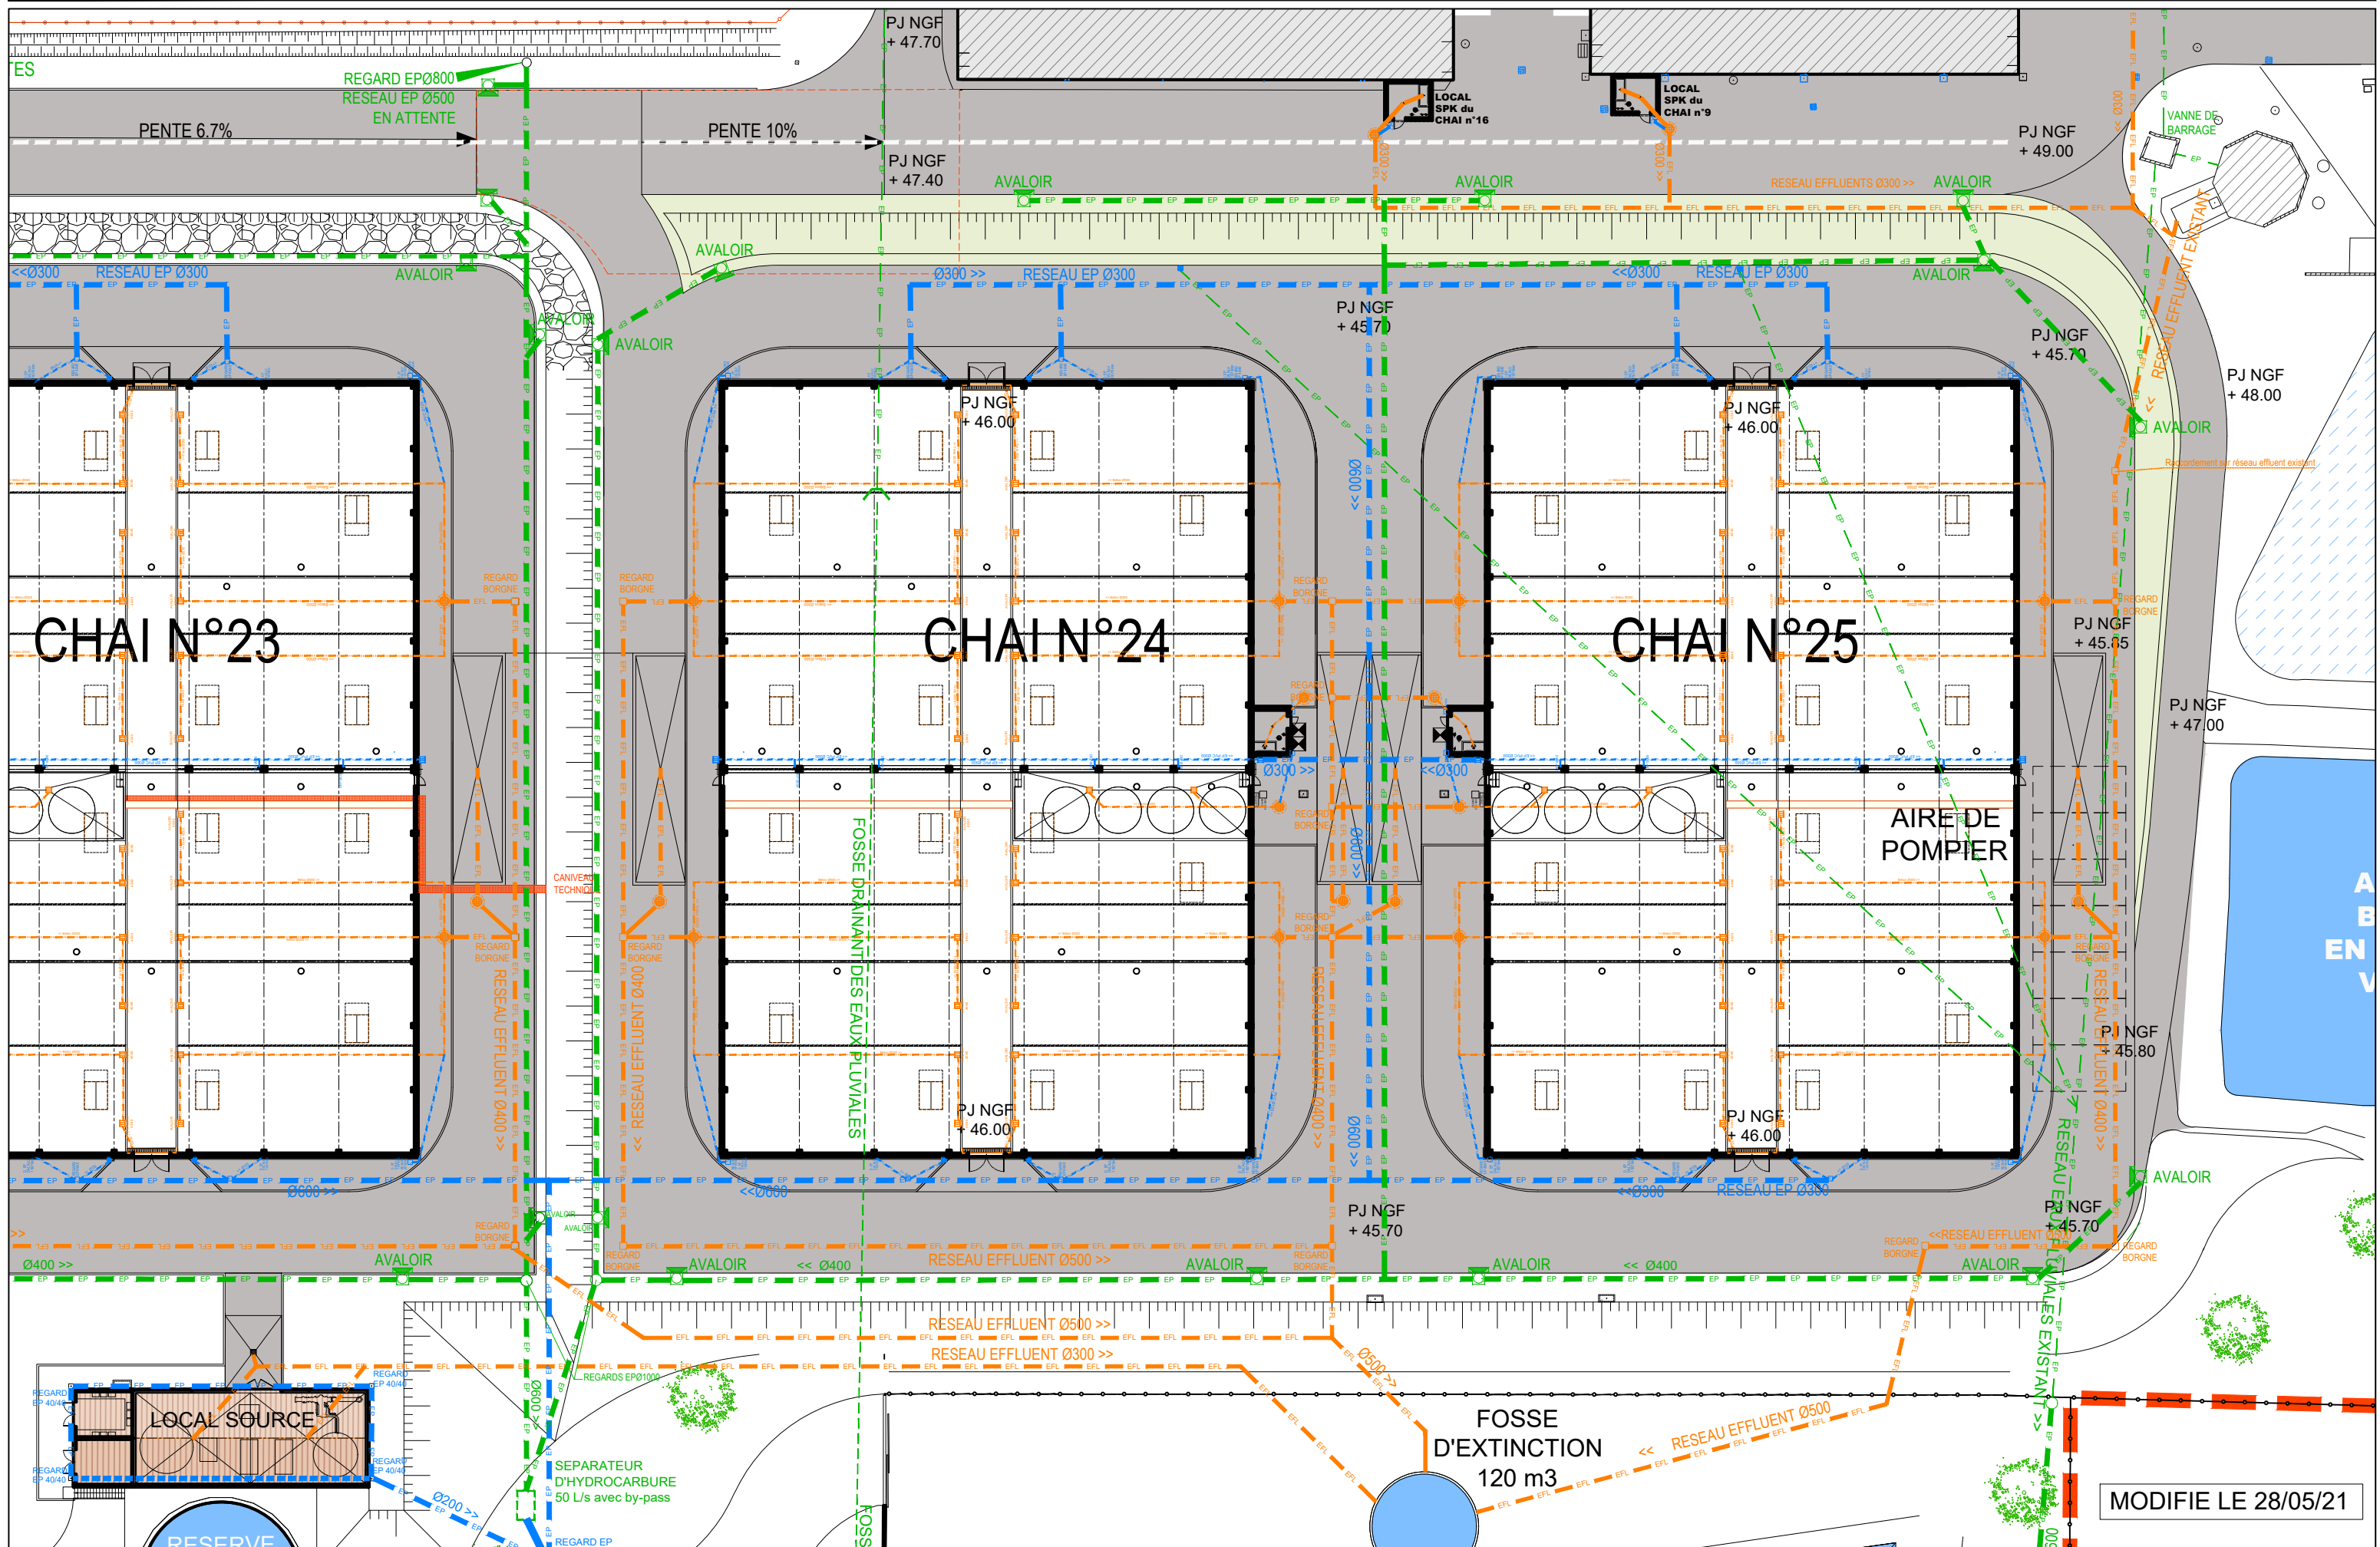

MODIFIE LE 28/05/21

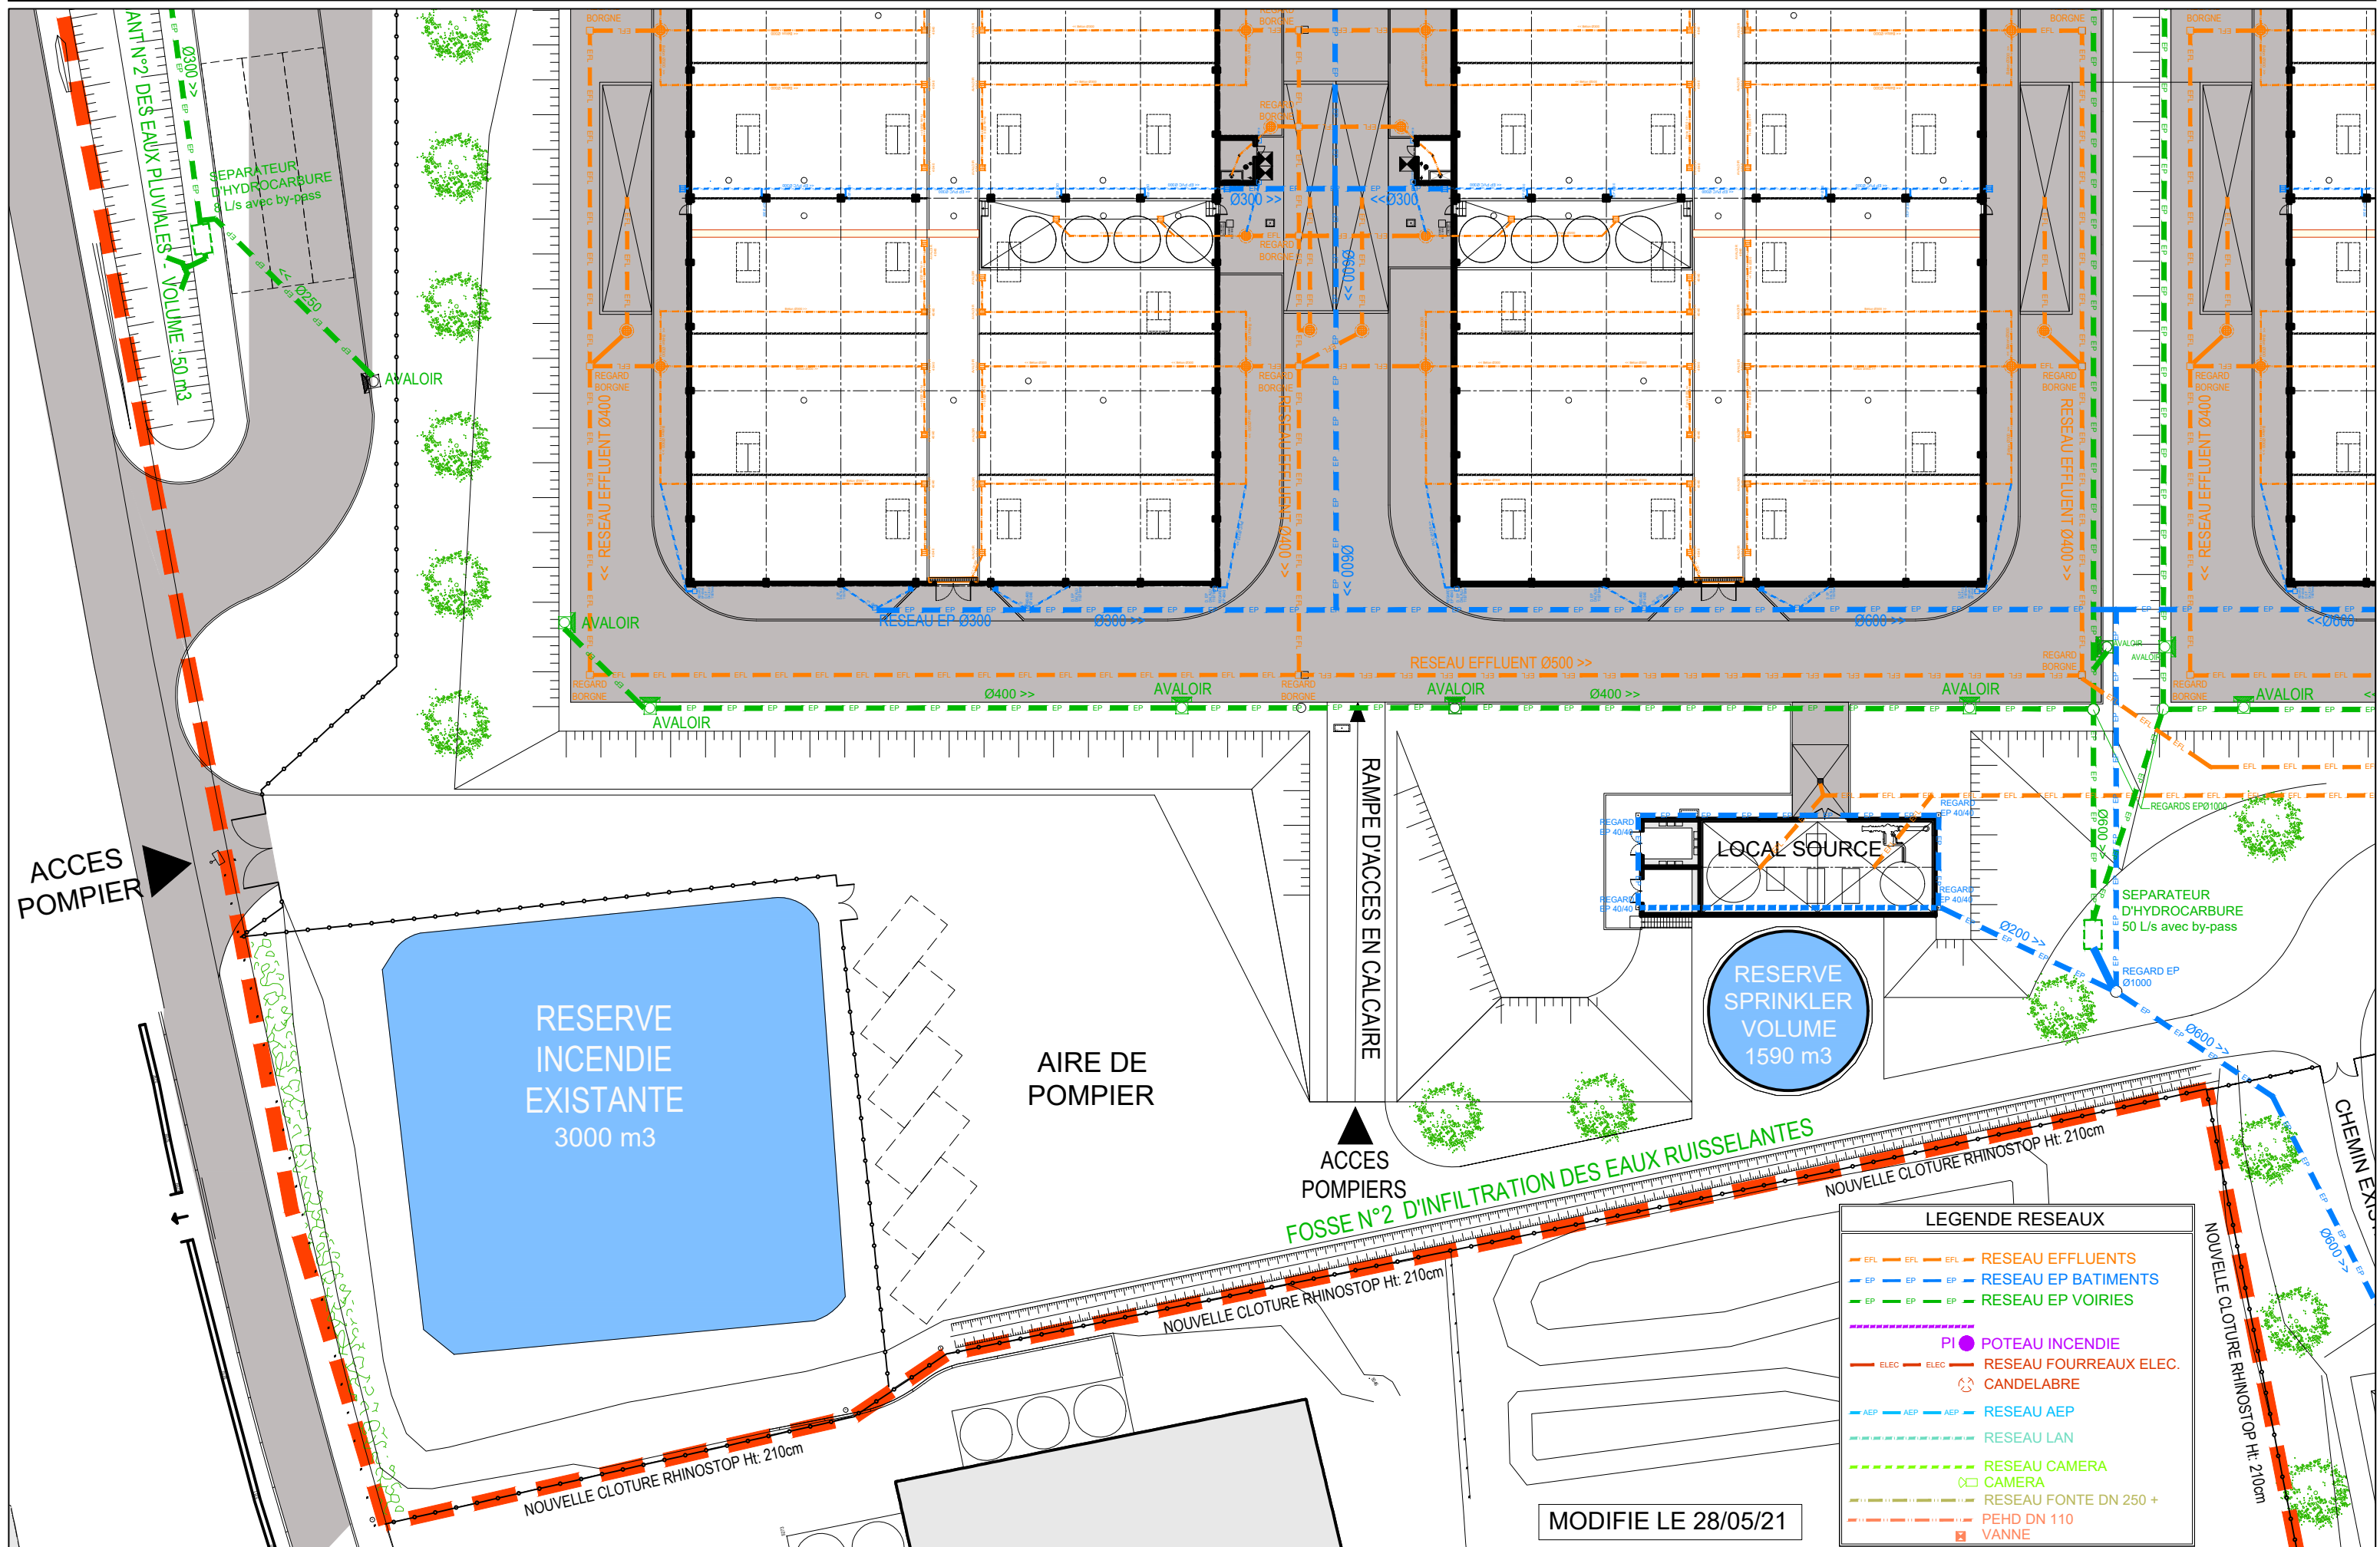

ACCES
POMPIER

RESERVE
INCENDIE
EXISTANTE
3000 m3

AIRE DE
POMPIER

RAMPE D'ACCES EN CALCAIRE

ACCES
POMPIERS

FOSSÉ N°2 D'INFILTRATION DES EAUX RUISSELANTES

LOCAL SOURCE

RESERVE
SPINKLER
VOLUME
1590 m3


NOUVELLE CLOTURE RHINOSTOP Ht: 210cm

NOUVELLE CLOTURE RHINOSTOP Ht: 210cm

LEGENDE RESEAX




	RESEAU EFFLUENTS
	RESEAU EP BATIMENTS
	RESEAU EP VOIRIES
	PI POTEAU INCENDIE
	RESEAU FOURREAUX ELEC.
	CANDELABRE
	RESEAU AEP
	RESEAU LAN
	RESEAU CAMERA
	CAMERA
	RESEAU FONTE DN 250 +
	PEHD DN 110
	VANNE

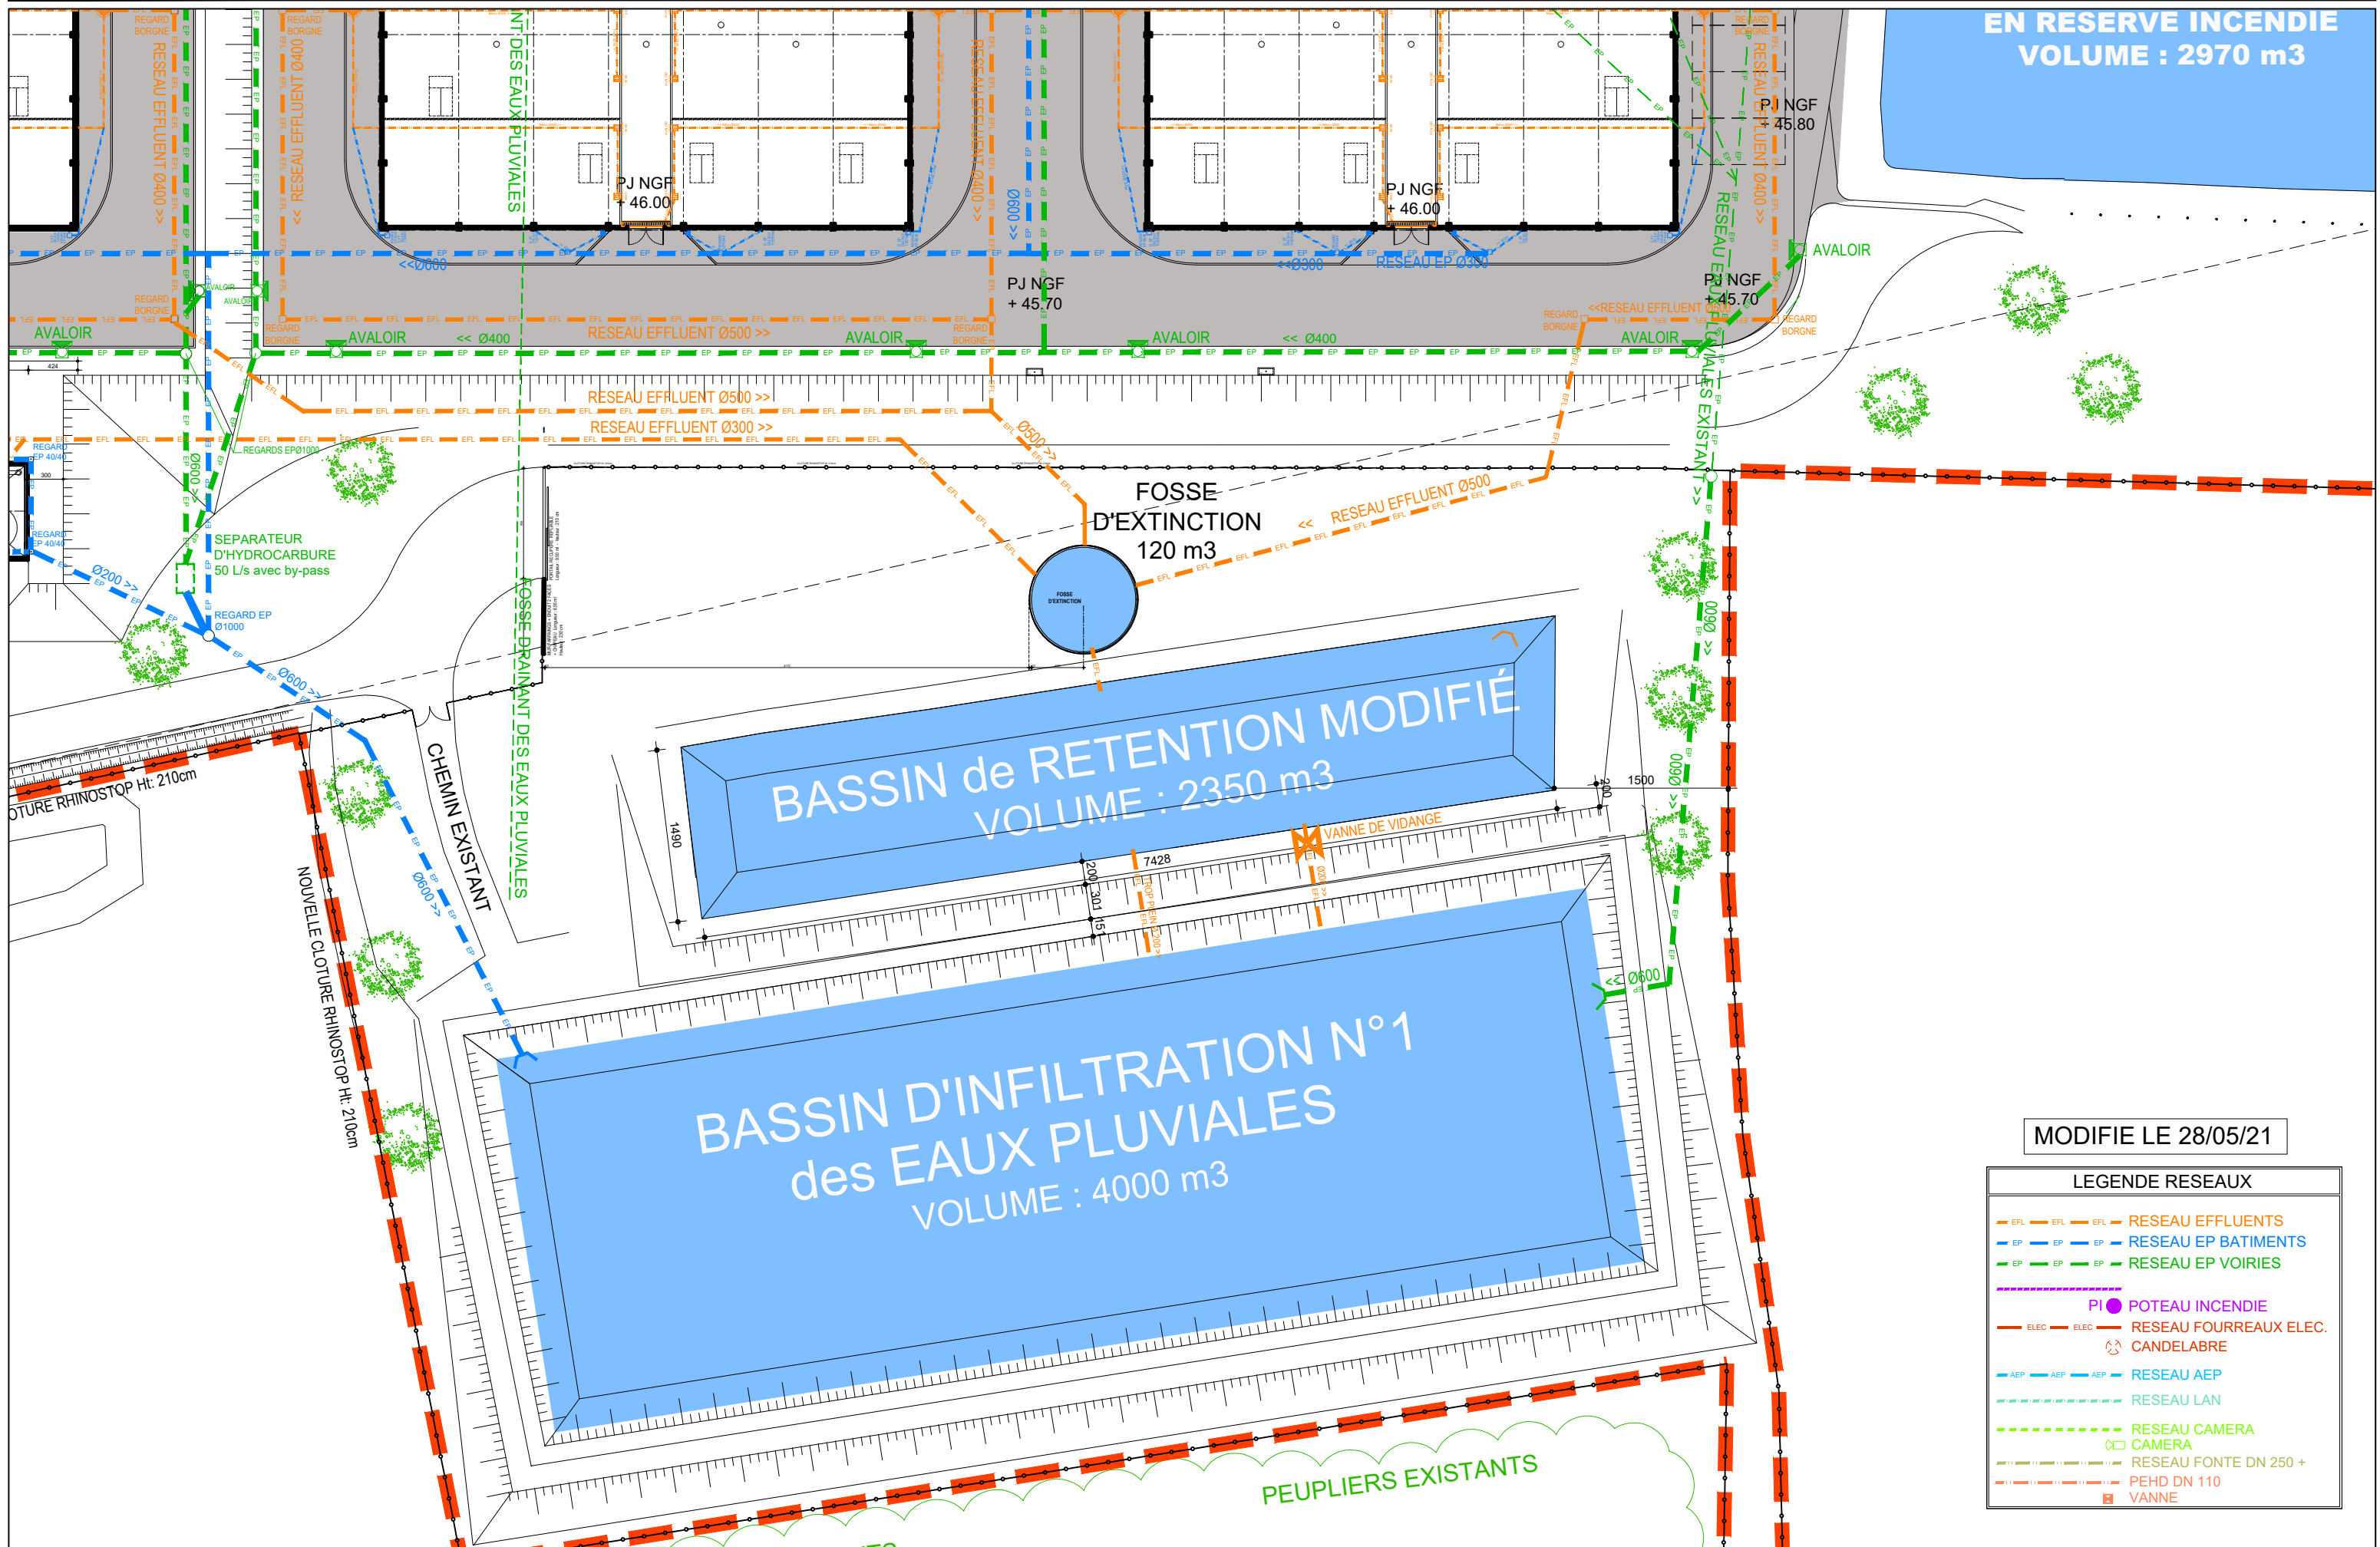MODIFIE LE 28/05/21



MODIFIE LE 28/05/21

LEGENDE RESEAUX

- EFL — EFL — RESEAU EFFLUENTS
- EP — EP — RESEAU EP BATIMENTS
- EP — EP — RESEAU EP VOIRIES
- PI POTEAU INCENDIE
- ELEC — ELEC — RESEAU FOURREAUX ELEC.
-  CANDELABRE
- AEP — AEP — RESEAU AEP
- RESEAU LAN
- - - RESEAU CAMERA
-  CAMERA
- - - RESEAU FONTE DN 250 +
- - - PEHD DN 110
-  VANNE

