



Echelle: 1/1000

Plan dressé par M.BOUCARD Ph.
Géometre Expert Foncier
D. P. L. G.
29, Rue Victor Hugo
16400 LA COURONNE
TEL: 05 45 67 22 61
FAX: 05 45 67 43 12
E-mail: Ph.Boucard@vianadoo.fr
Le 24 Avril 2017

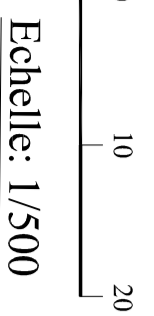

Echelle: 1/500


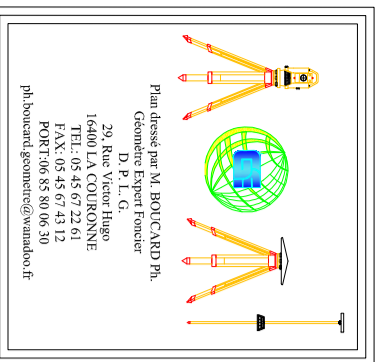


Plan dressé par M. BOUCARD Ph.
Géometre D. P. L. G.
29, Rue Victor Hugo
16400 LA COURONNE
TEL: 05 45 67 22 61
FAX: 05 45 67 43 12
E-mail: Ph.Boucard@vianadoo.fr

LEGENDE : Limite
Limite de Propriété Entreprise SABATIER :
Limite de la bande des 35 mètres :
Limite périmètre zone de Stockage Sud :

Tableau de surface

Surface zone de stockage	DPC : S=18m ²
Surface zone de stockage	DPD1 : S=18m ²

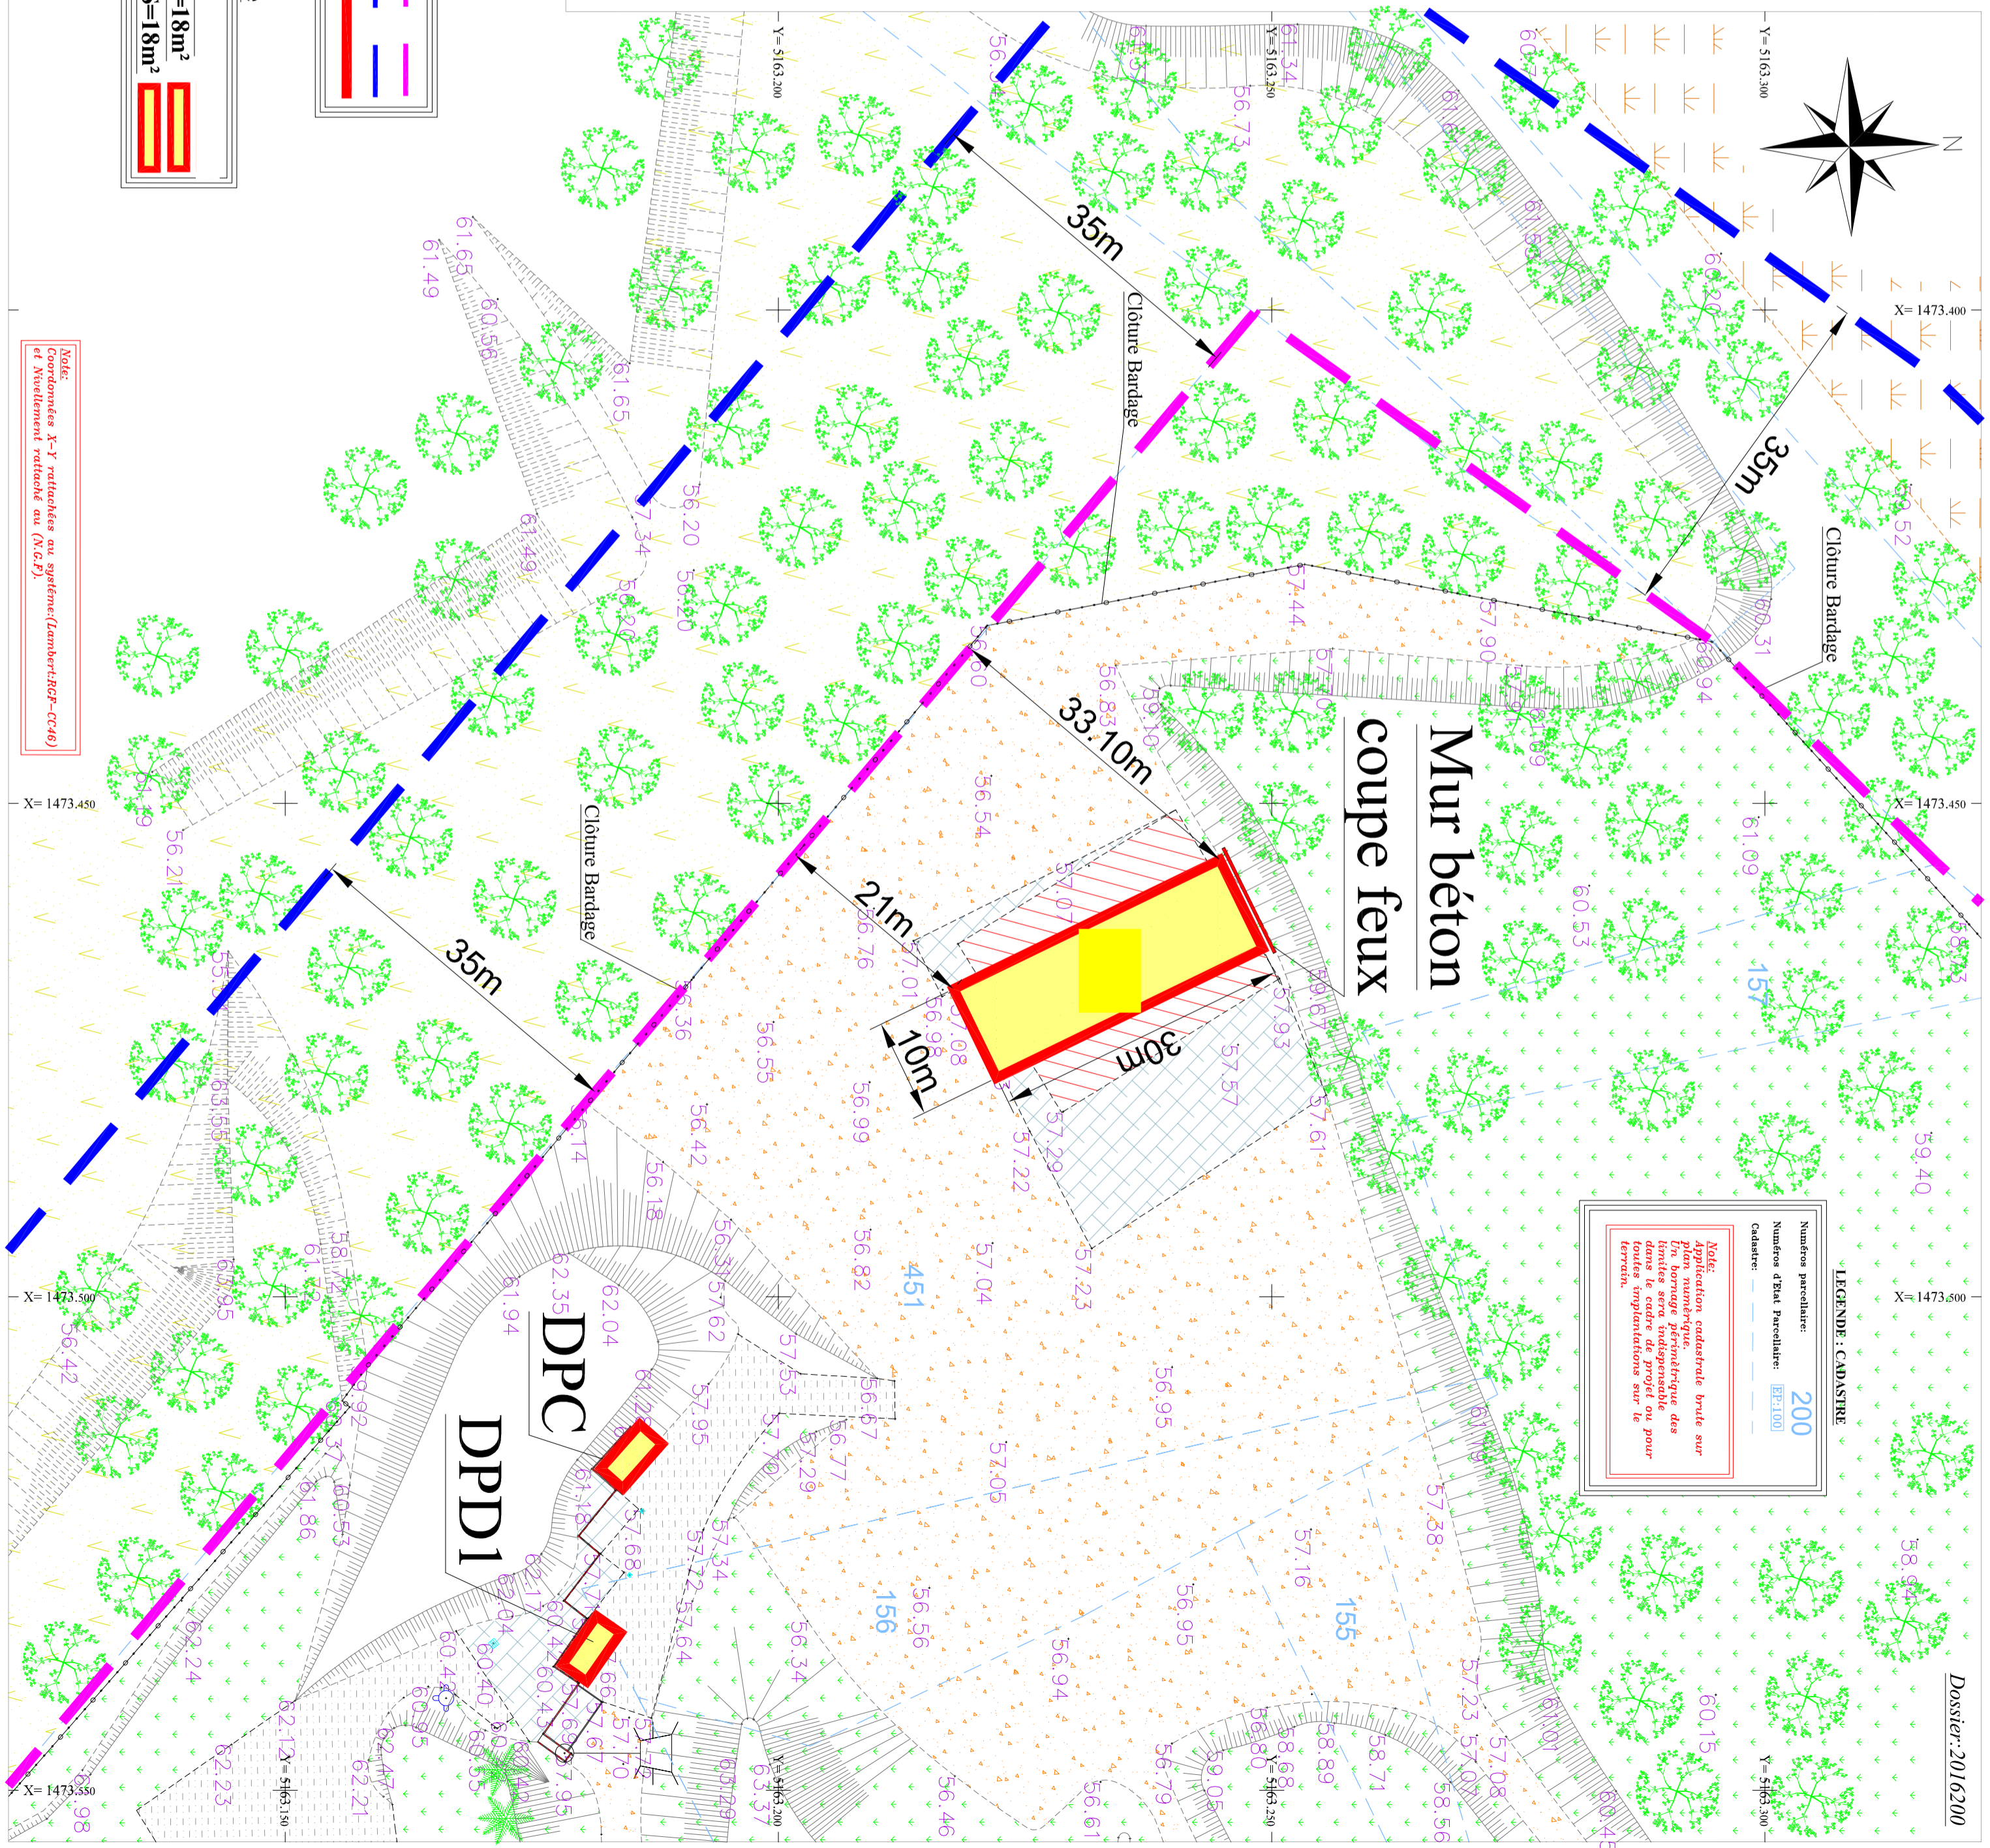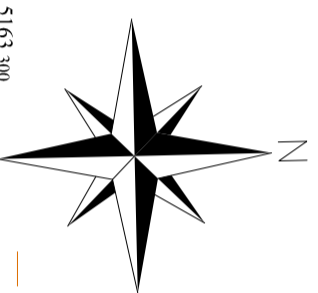

LEGENDE : CADASTRE
Nombres parcelaire: 200
Nombres d'Etat Parcelaire: B73100
Cadastré:
Note:
Application cadastrale brulée sur
Un bornage périmétrique des
limites sera indispensable
dans le cadre de projet ou pour
toutes implantations sur le
terrain.

Note:
Coordonnées X-Y rattachées au système(Lambert83-CC40)
et Nivellement rattaché au (N167).