




DOSSIER ICPE

> PLAN 1/2000

> PLAN 1/500

> PLAN 1/200

AFF.: 0341	DATE 02/05/2023	SCEA DE CHADEFAUD 11 route des 5 ponts, chadefaud 16300 SAINT BONNET	
MOA / CLIENT		BET	MO / ARCHITECTE
SCEA DE CHADEFAUD 11 rte des 5 ponts , chadefaud 16 300 SAINT BONNET tel: 06 86 16 22 49 mail : sceedechadefaud@laposte.net		XO ENVIRONNEMENT 59 avenue de Beaupréau, Local 5, 17390 RONCE LES BAINS, tel: +33 (0)6 63 55 85 22 mail : cedric.musset@e-xo.fr	ATELIERURAL ARCHITECTURES 6 rue du marché 17610 SAINT-SAUVANT, FRANCE Tel: 06 09 86 50 64 mail: pascal.wilke@atelierural.com

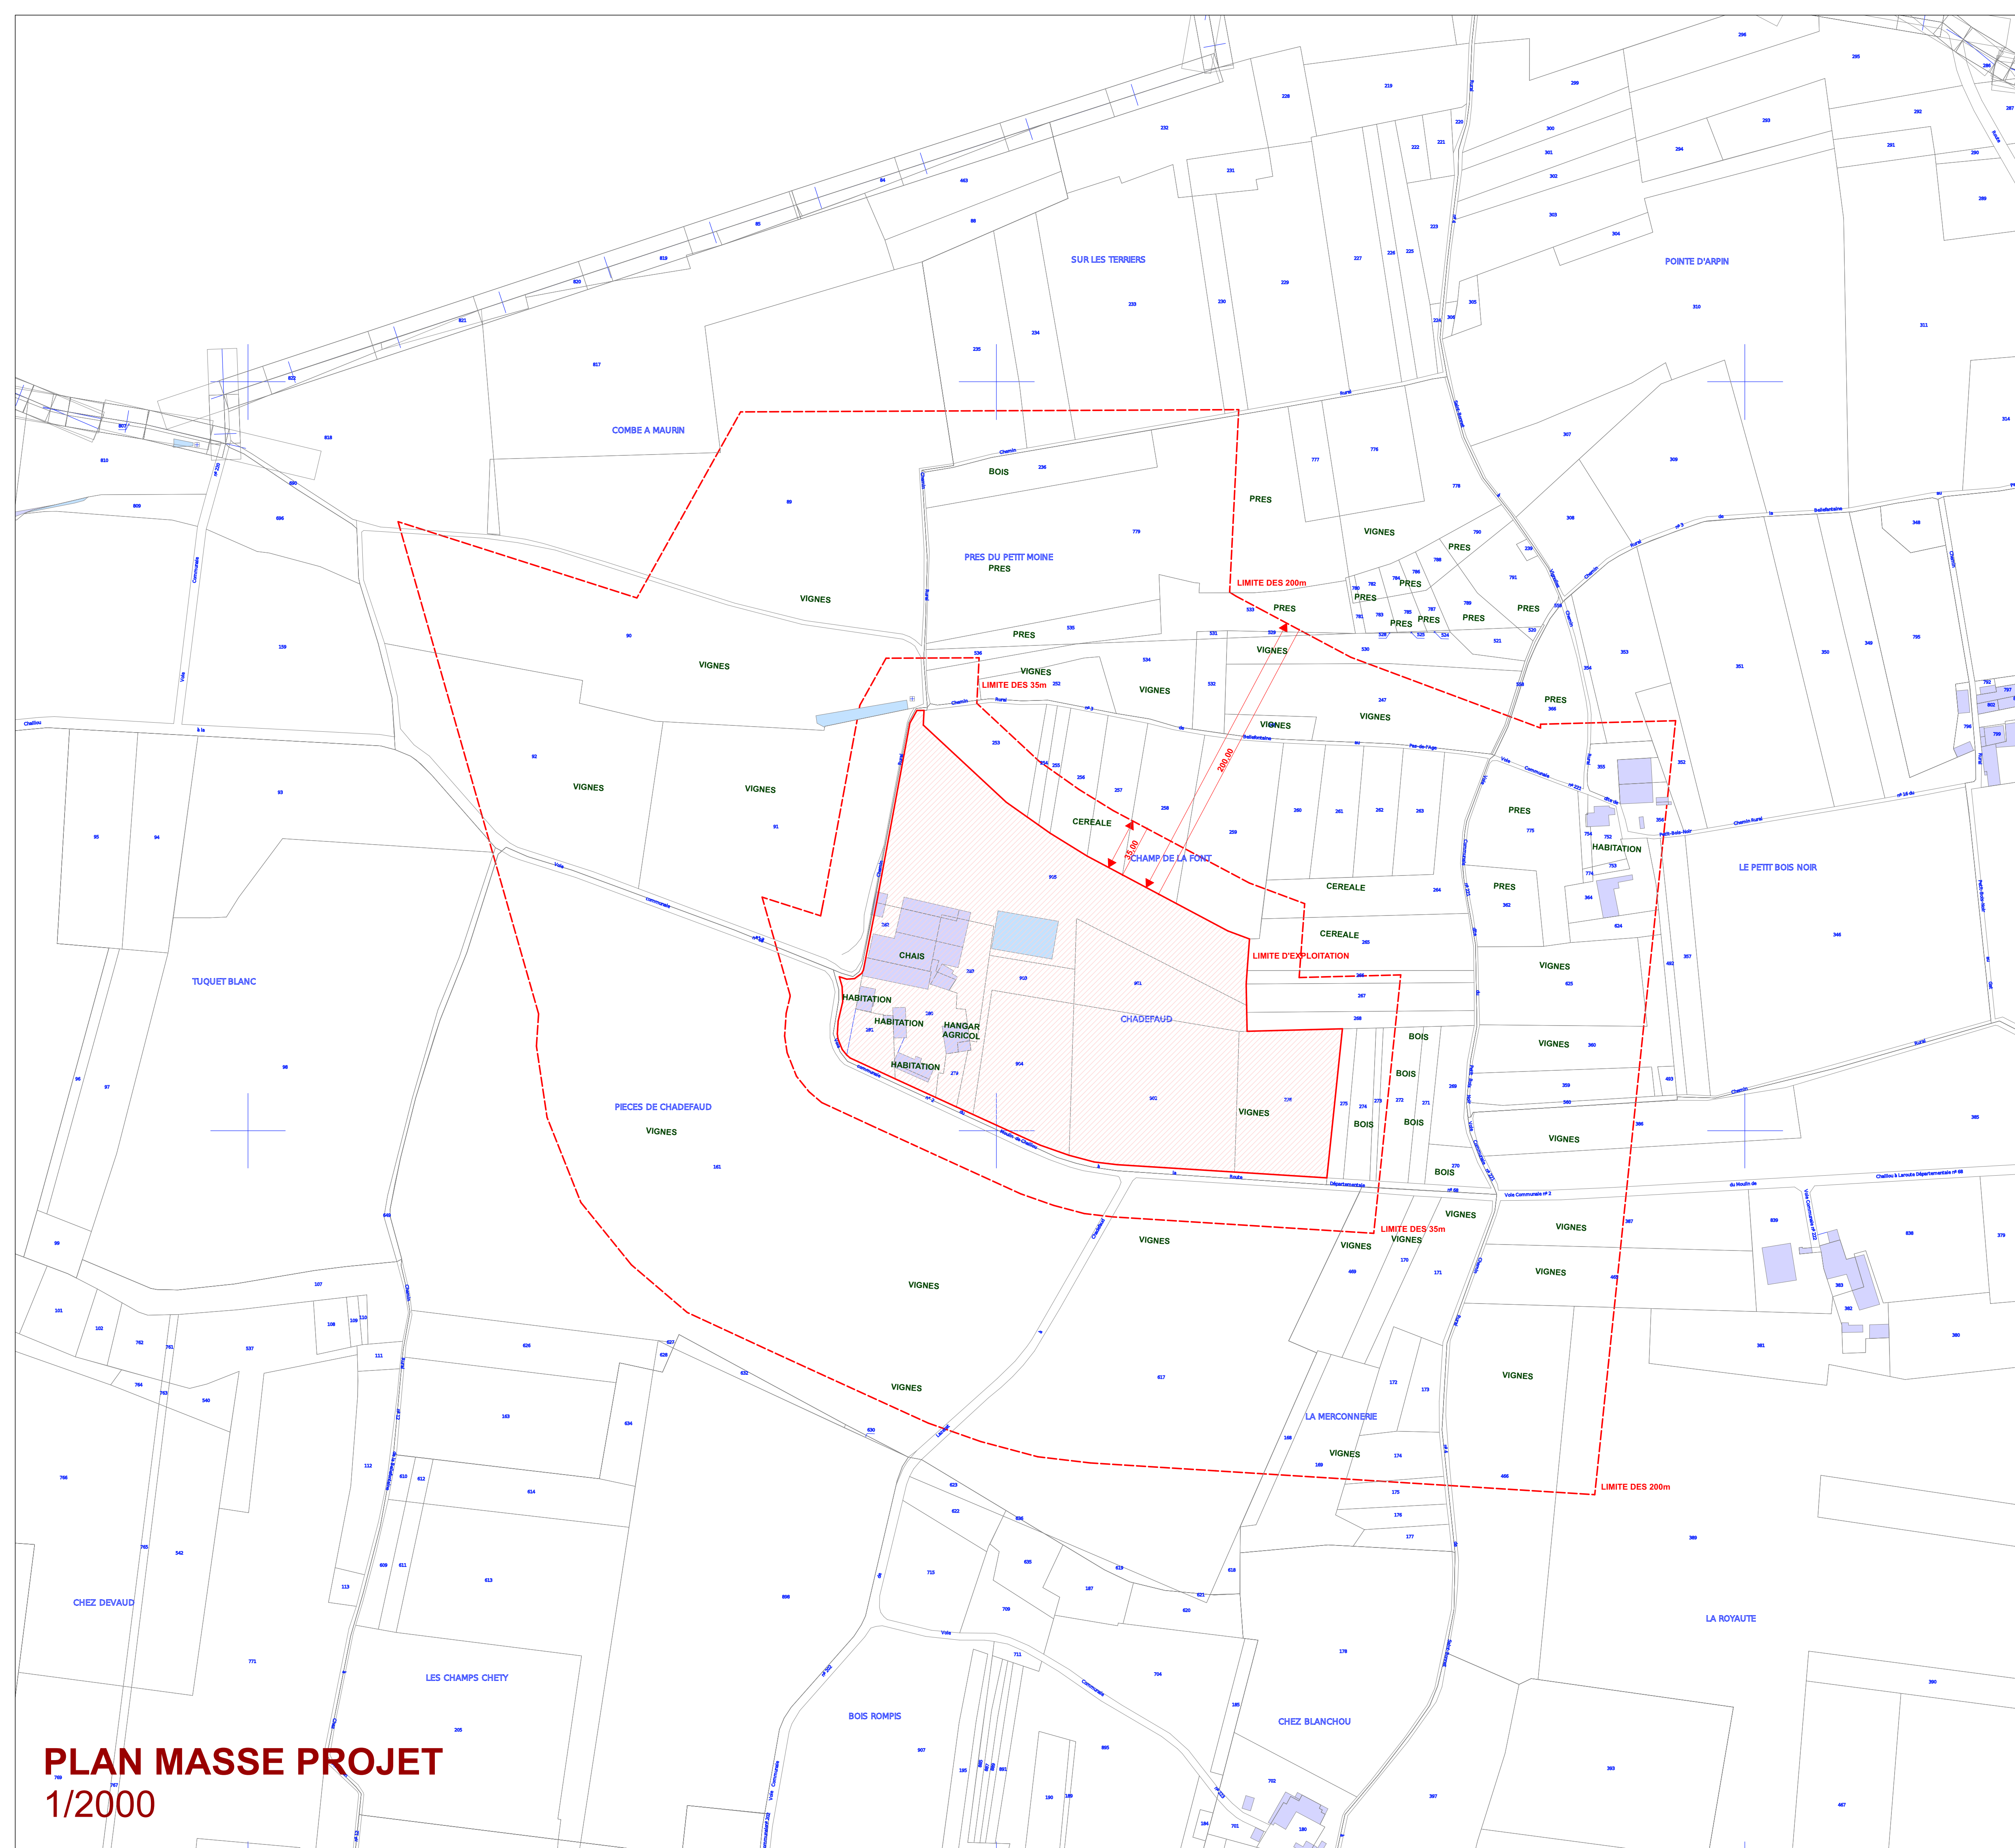

PLAN MASSE PROJET
1/2000



SCEA DE CHADEFAUD
11 route des 5 ponts , chadefaud
16300 SAINT BONNET

MAITRISE D'OUVRAGE	SCEA DE CHADEFAUD 11 route des 5 ponts , lieu dit Chadefaud 16 300 SAINT BONNET tel: 06 86 16 22 49 mail : sceaechadefaud@laposte.net
MAITRISE D'OEUVRE ARCHITECTE	ATELIERURAL ARCHITECTURES 6 rue du marché 17610 SAINT-SAUVANT, FRANCE Tel: 06 09 86 50 84 mail: pascal.wilke@atelierural.com
BUREAU D'ETUDE	XO ENVIRONNEMENT 59 avenue de Beaupréau, Local 5, 17390 RONCE LES BAINS, tel: +33 (0)6 63 55 85 22 mail : cedric.musse1@e-xo.fr



PHASE	PLAN PROJET
ECHELLE	1/2000
DATE	29/03/2023
DESSINE PAR	PW
	LIMITE D'EXPLOITATION
	LIMITE DES 35m
	LIMITE DES 200m



PLAN MASSE PROJET
1/500




SCEA DE CHADEFAUD
11 route des 5 ponts, chadeaud
16300 SAINT BONNET

MATRISE D'OUVRAGE	SCEA DE CHADEFAUD 11 route des 5 ponts, lieu de Chadeaud 16300 SAINT BONNET tel: 06 86 14 22 49 mail: sceachadeaud@laposte.net
MATRISE D'OEUVRE ARCHITECTE	ATELIER RURAL ARCHITECTURES 2 rue du Marché 17610 SAINT SAUVANT, FRANCE tel: 06 09 86 50 64 mail: posec.viel@atelierural.com
BUREAU D'ETUDE	EO ENVIRONNEMENT 29 avenue de Becoupréou, Local 5, 17390 RONCE LES BAINS, tel: +33 (0)6 43 25 85 22 mail: cedric.musse@eo-vo.fr

PHASE	PLAN PROJET
ECHELLE	1/500
DATE	29/03/2023
DESSINE PAR	PW



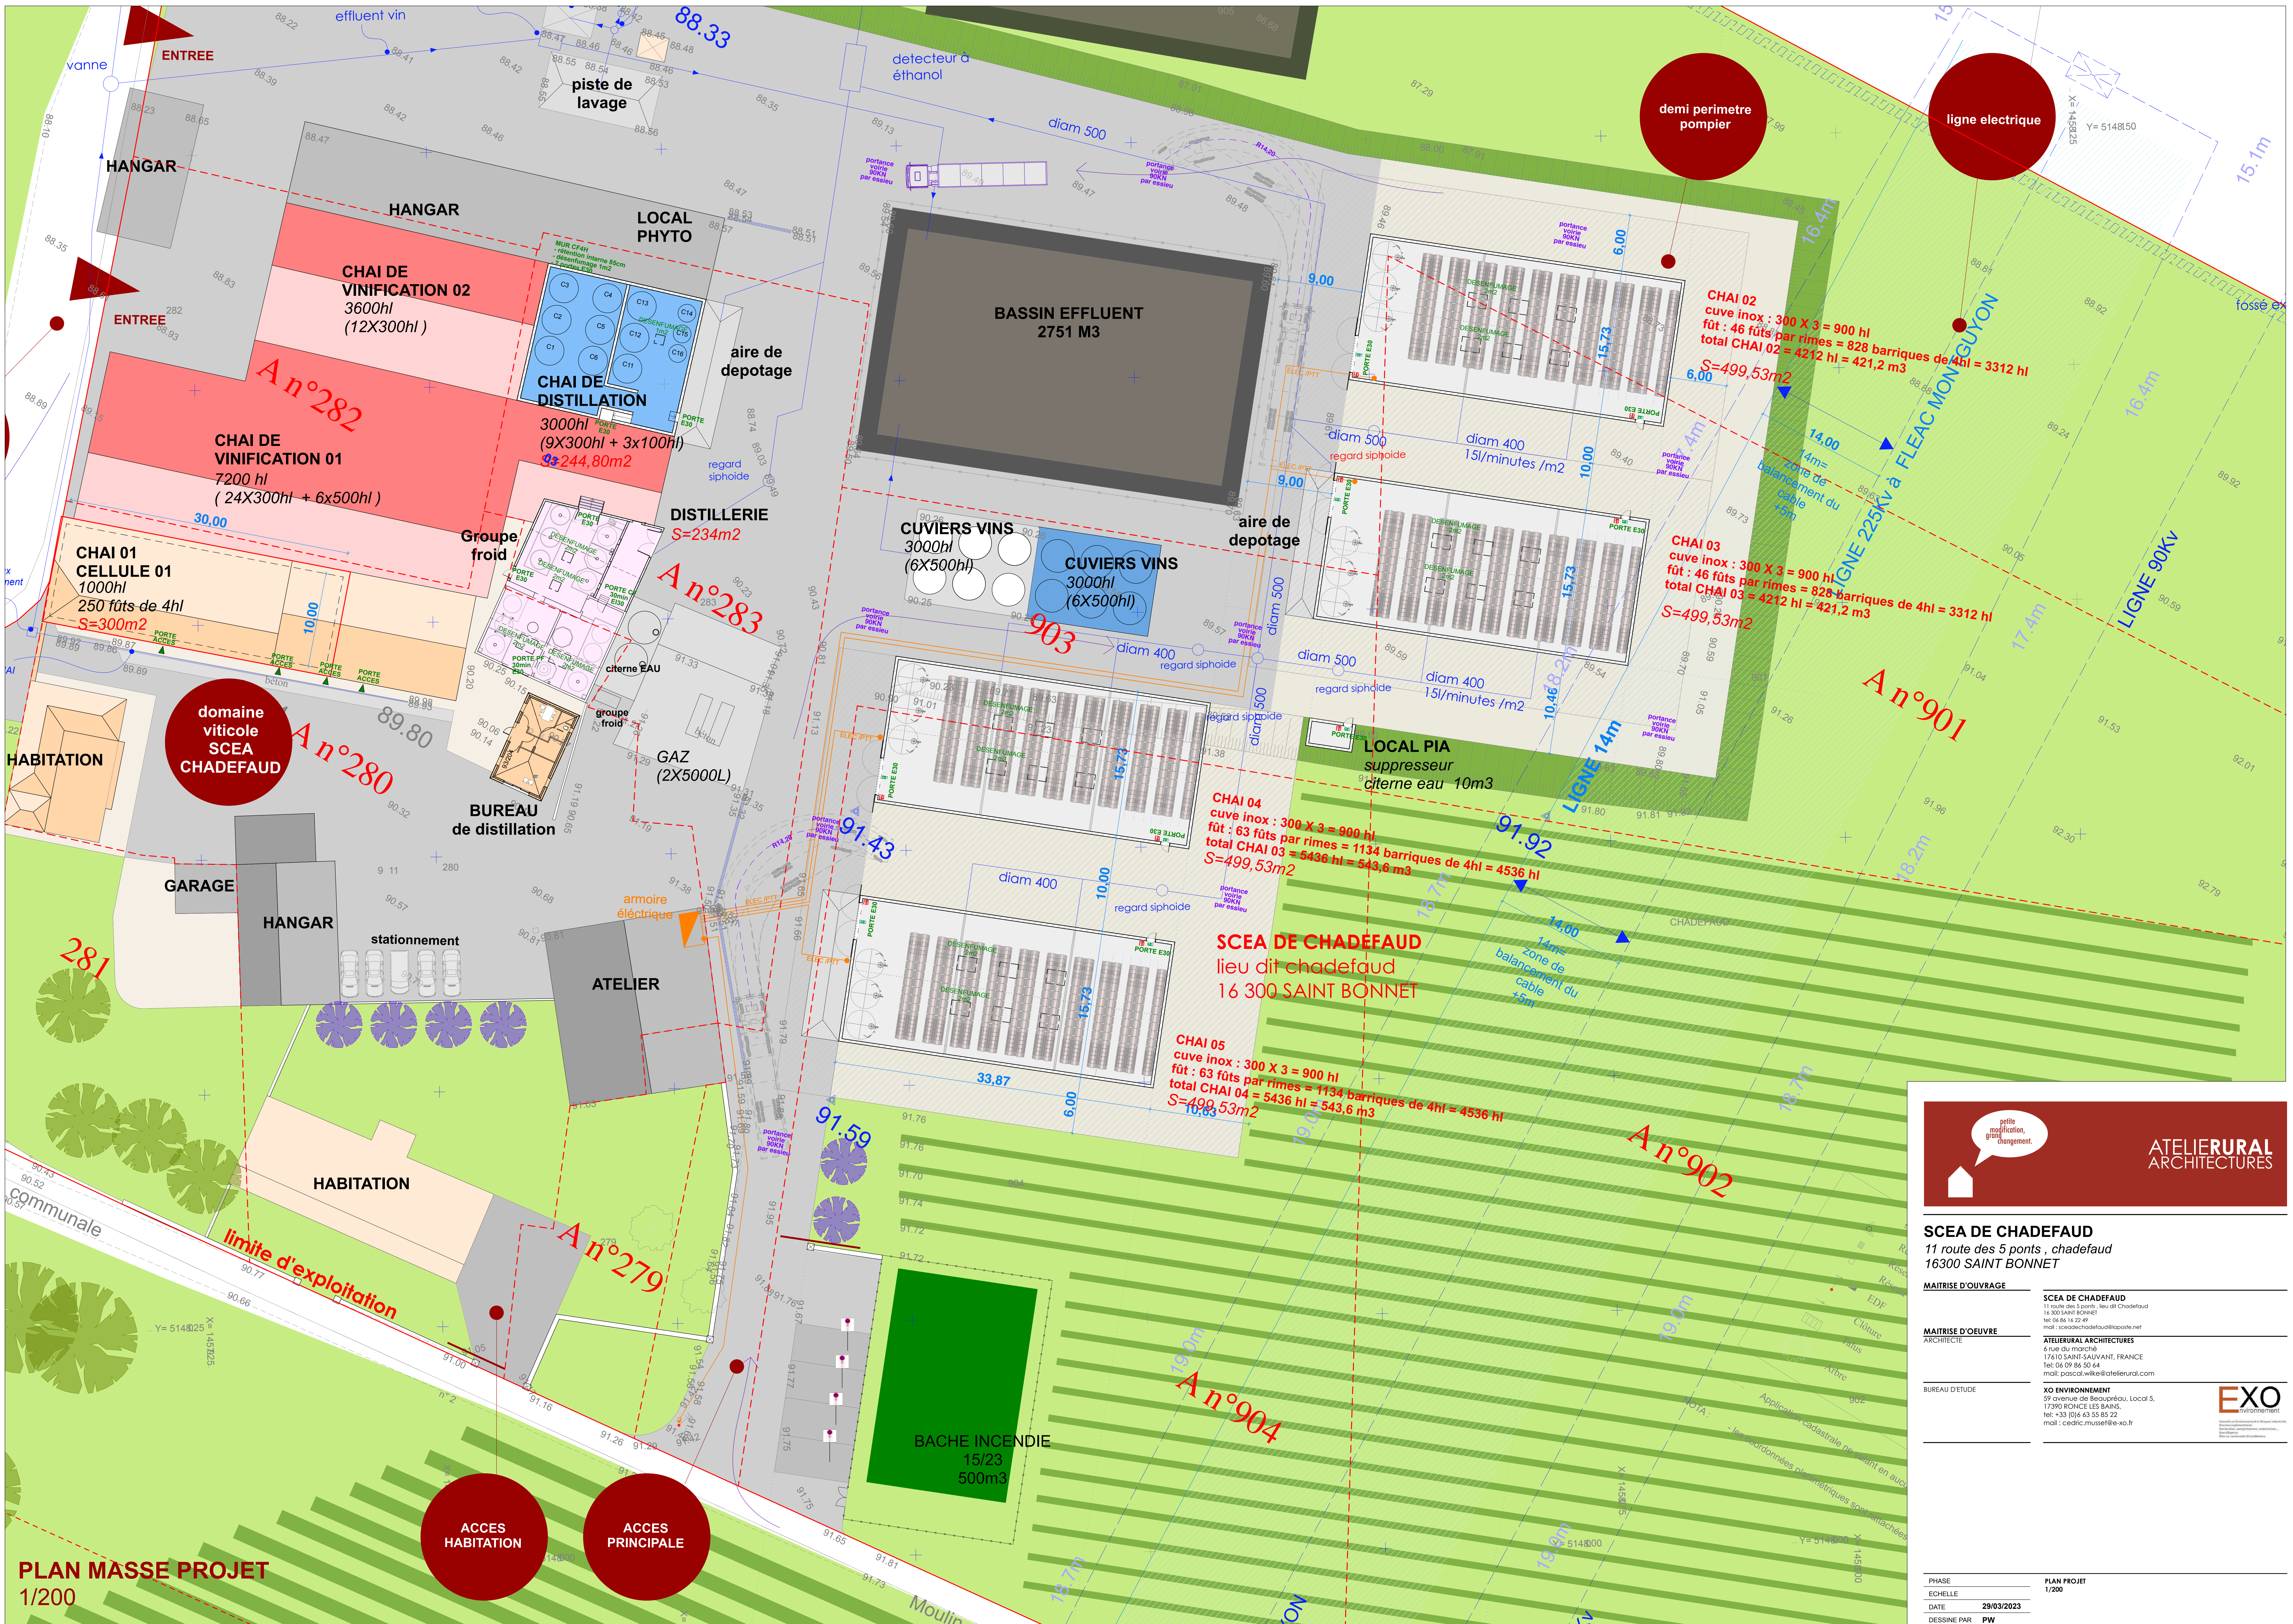

PLAN MASSE PROJET
1/200



SCEA DE CHADEFAUD
11 route des 5 ponts , chadefaud
16300 SAINT BONNET

MAITRISE D'OUVRAGE	SCEA DE CHADEFAUD 11 route des 5 ponts , lieu dit Chadefaud 16300 SAINT BONNET tel : 06 86 16 22 49 mail : scea@chadefaud@laposte.net
MAITRISE D'OEUVRE ARCHITECTE	ATELIERURAL ARCHITECTURES 4 rue du moulin 17610 SAINT-SAUVANT, FRANCE Tel: 06 09 86 30 64 mail: pierre.wilke@atelierural.com
BUREAU D'ETUDE	EXO ENVIRONNEMENT 59 avenue de Beaufortou, Local 5, 17390 RONCE LES BAINS, tel: +33 (0)6 43 55 85 22 mail: cedric.musset@exo.fr

PHASE	PLAN PROJET
ECHELLE	1/200
DATE	29/03/2023
DESINE PAR	PW