

Accès
secondaires

Stockage de paille
1 834,16 m²
Volume de paille
13 000 m³

60

Accès
secondaires

Voiries calcaires

70

69


71


Accès
secondaires

73

74

Accès principal

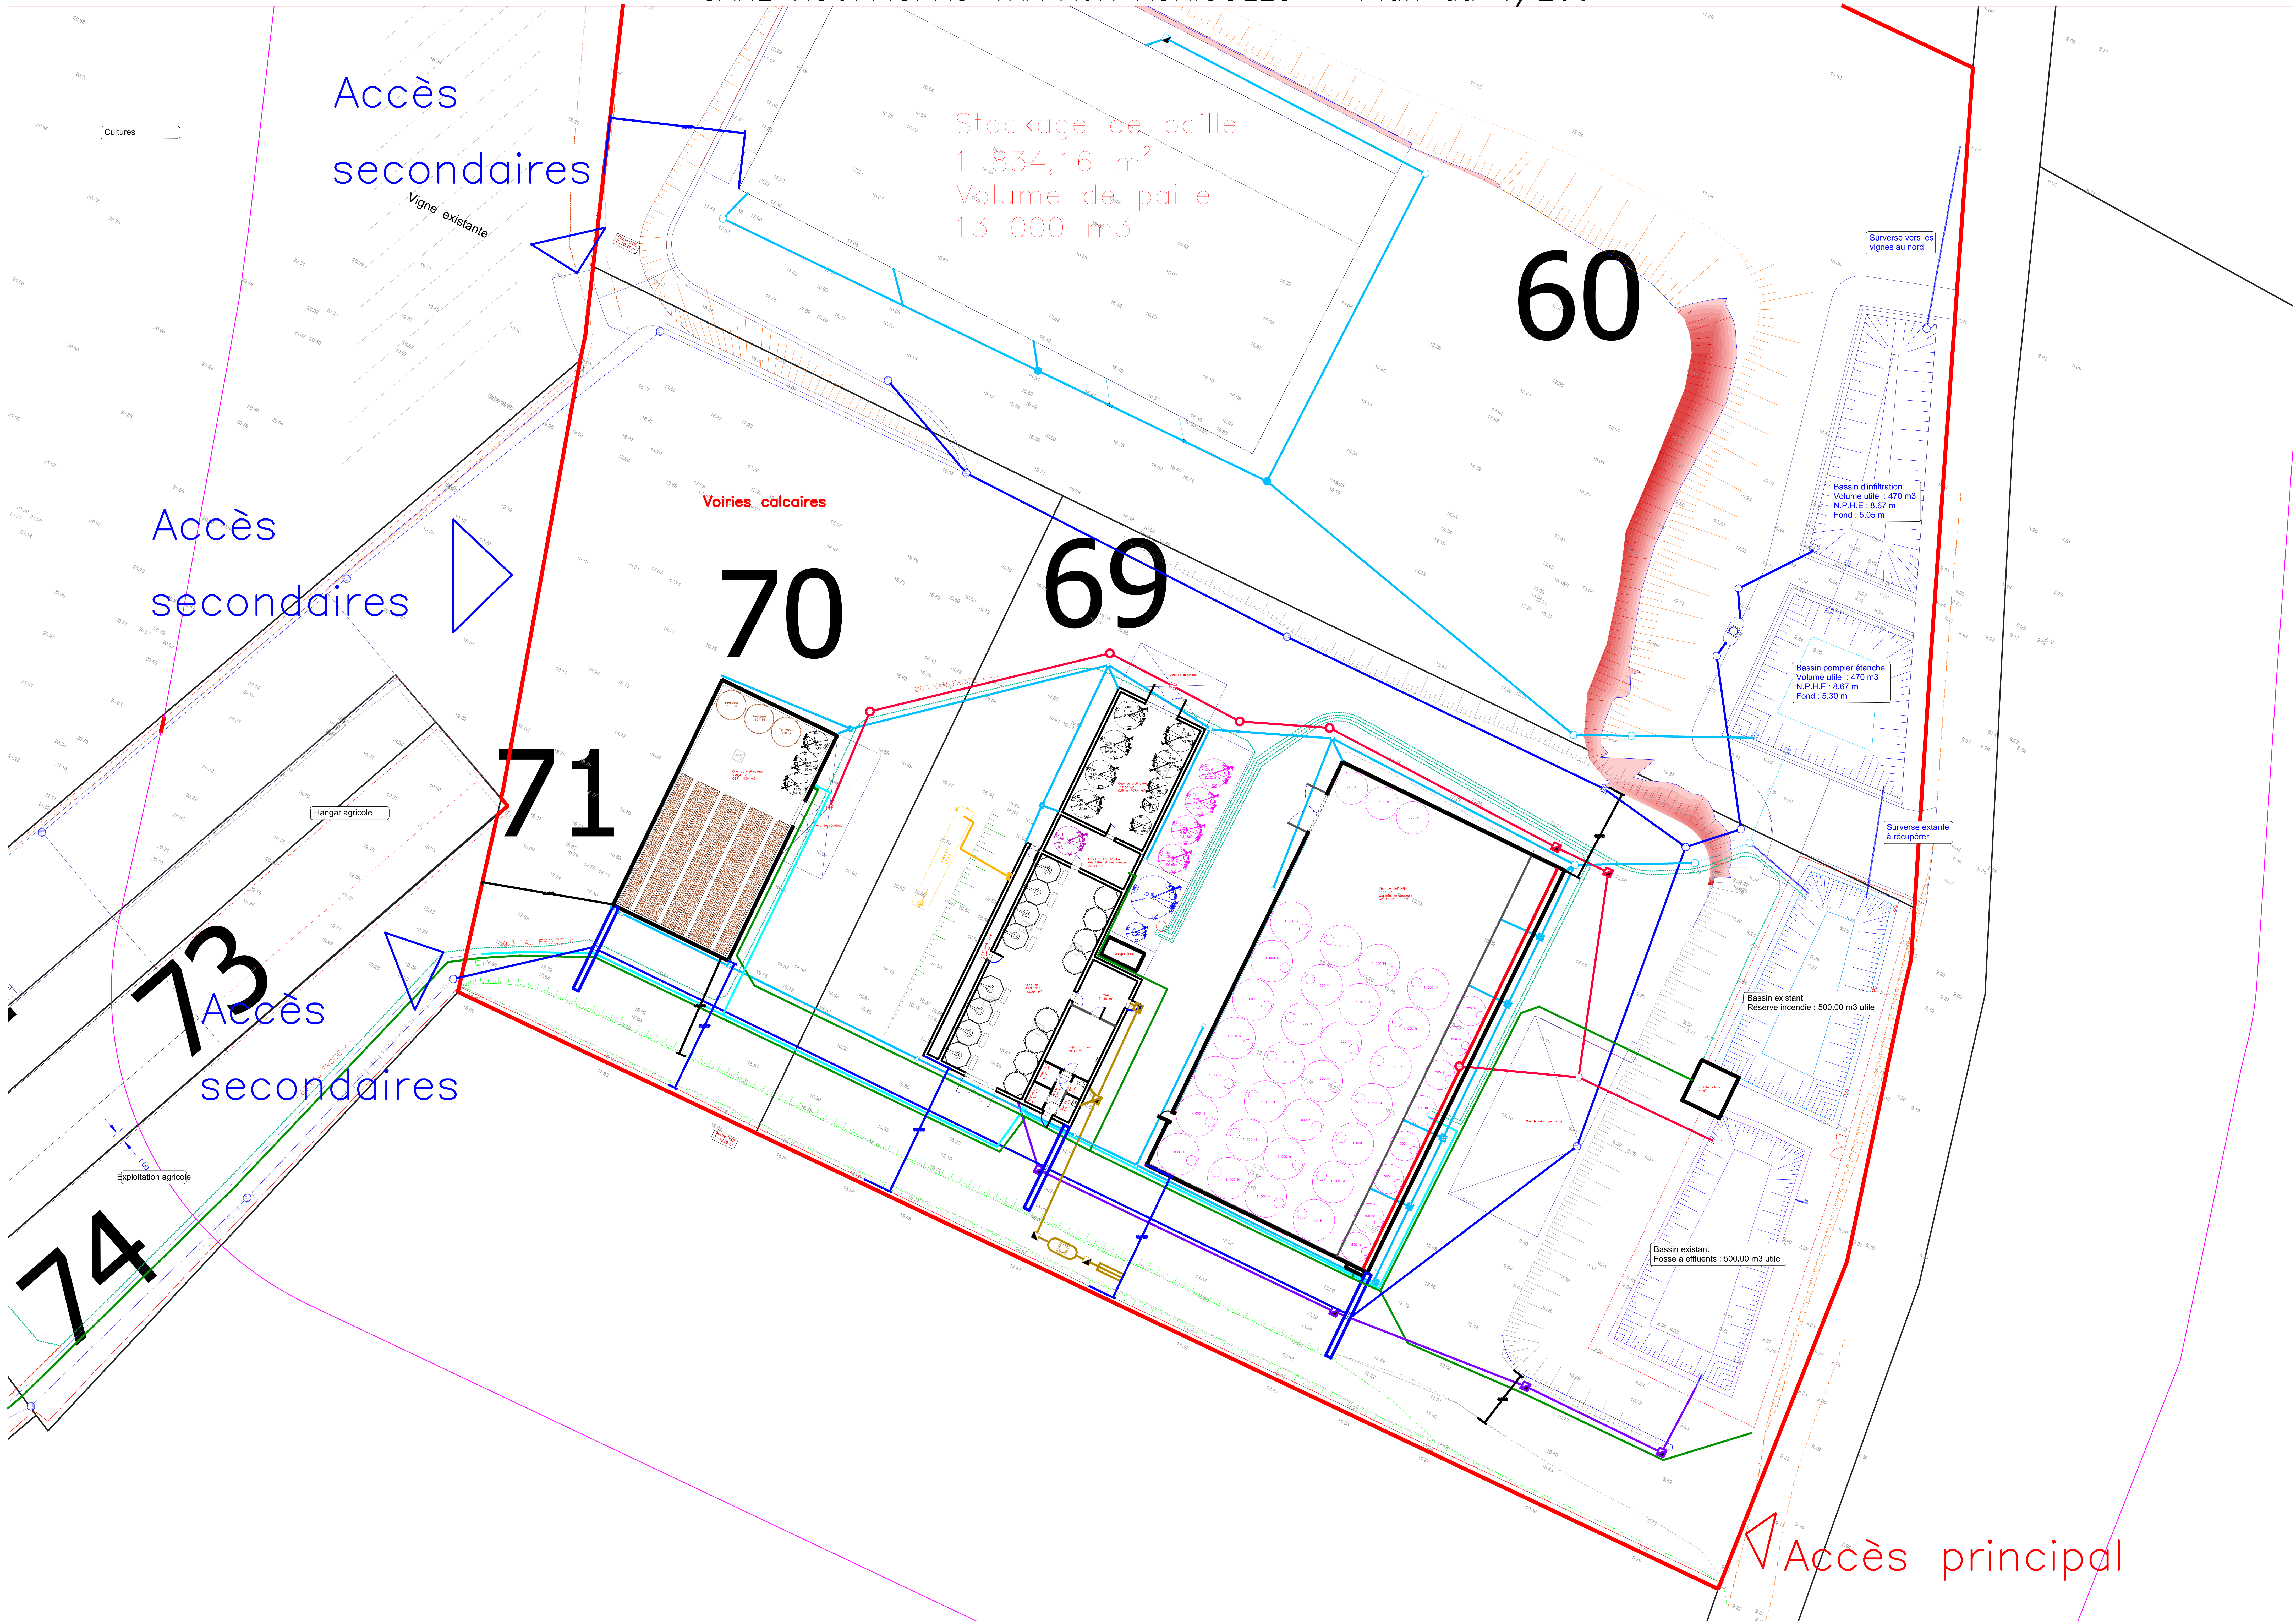

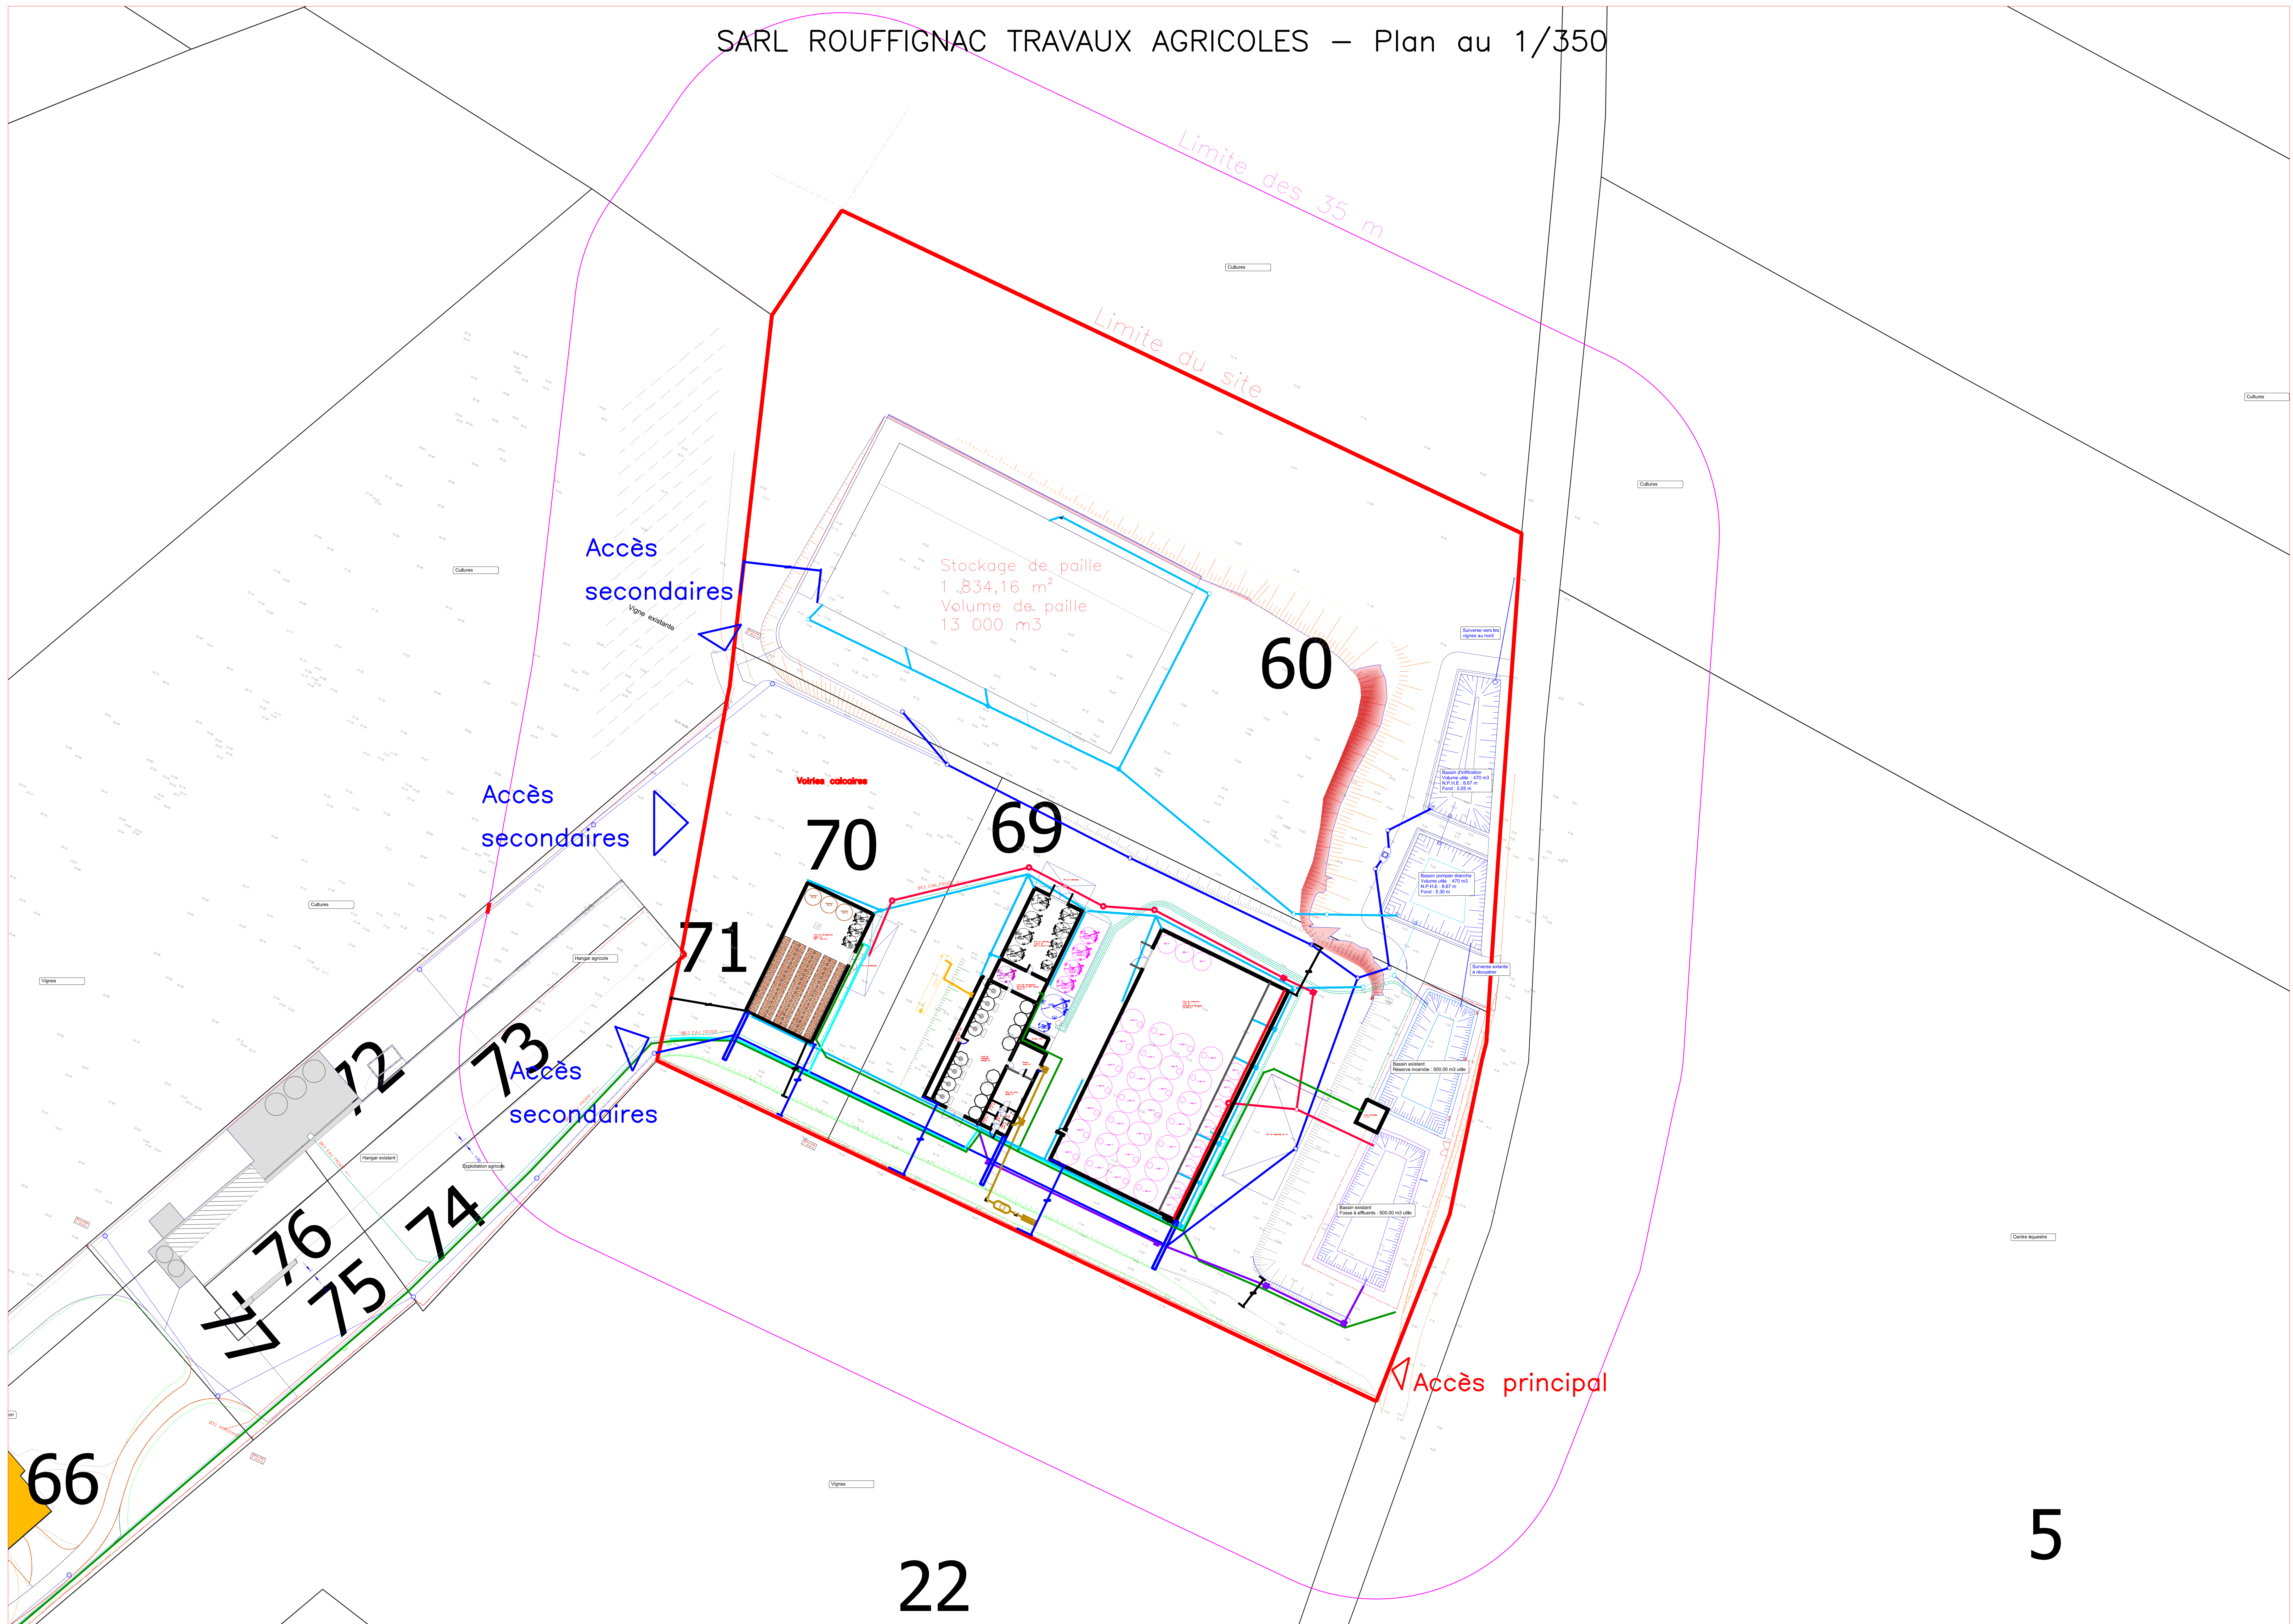

SARL ROUFFIGNAC TRAVAUX AGRICOLES – Plan au 1/2500

