

Légende


Assainissement Section Courante	
	Cunette
	Caniveau comiche
	Sens d'écoulement
	Point bas
	Point haut
	Collecteur
	Regard visible
	Regard By pass
	Ouvrage siphon
	Lame de diffusion
	Impluvium bassin 1
	Impluvium bassin 2
	Impluvium bassin 3
	Impluvium bassin 4
	Impluvium bassin 5
	Impluvium bassin 6

Ech:1/500è

Indice	Date	Dessiné par	Vérifié par
A	17/05/2023	M.Veytizou	G.Pasquier

Maitre d'ouvrage: DREAL Nouvelle Aquitaine/SDIT/DIRNP 15 rue Arthur Ranc CS 60529 86020 POITIERS Cedex

Bureau d'études: nca environnement 11, allée Jean Monnet 86 170 Neuville de Poitou Tél: 05 49 00 43 20 Fax: 05 49 00 43 29 E-mail: accueil@nca-env.fr

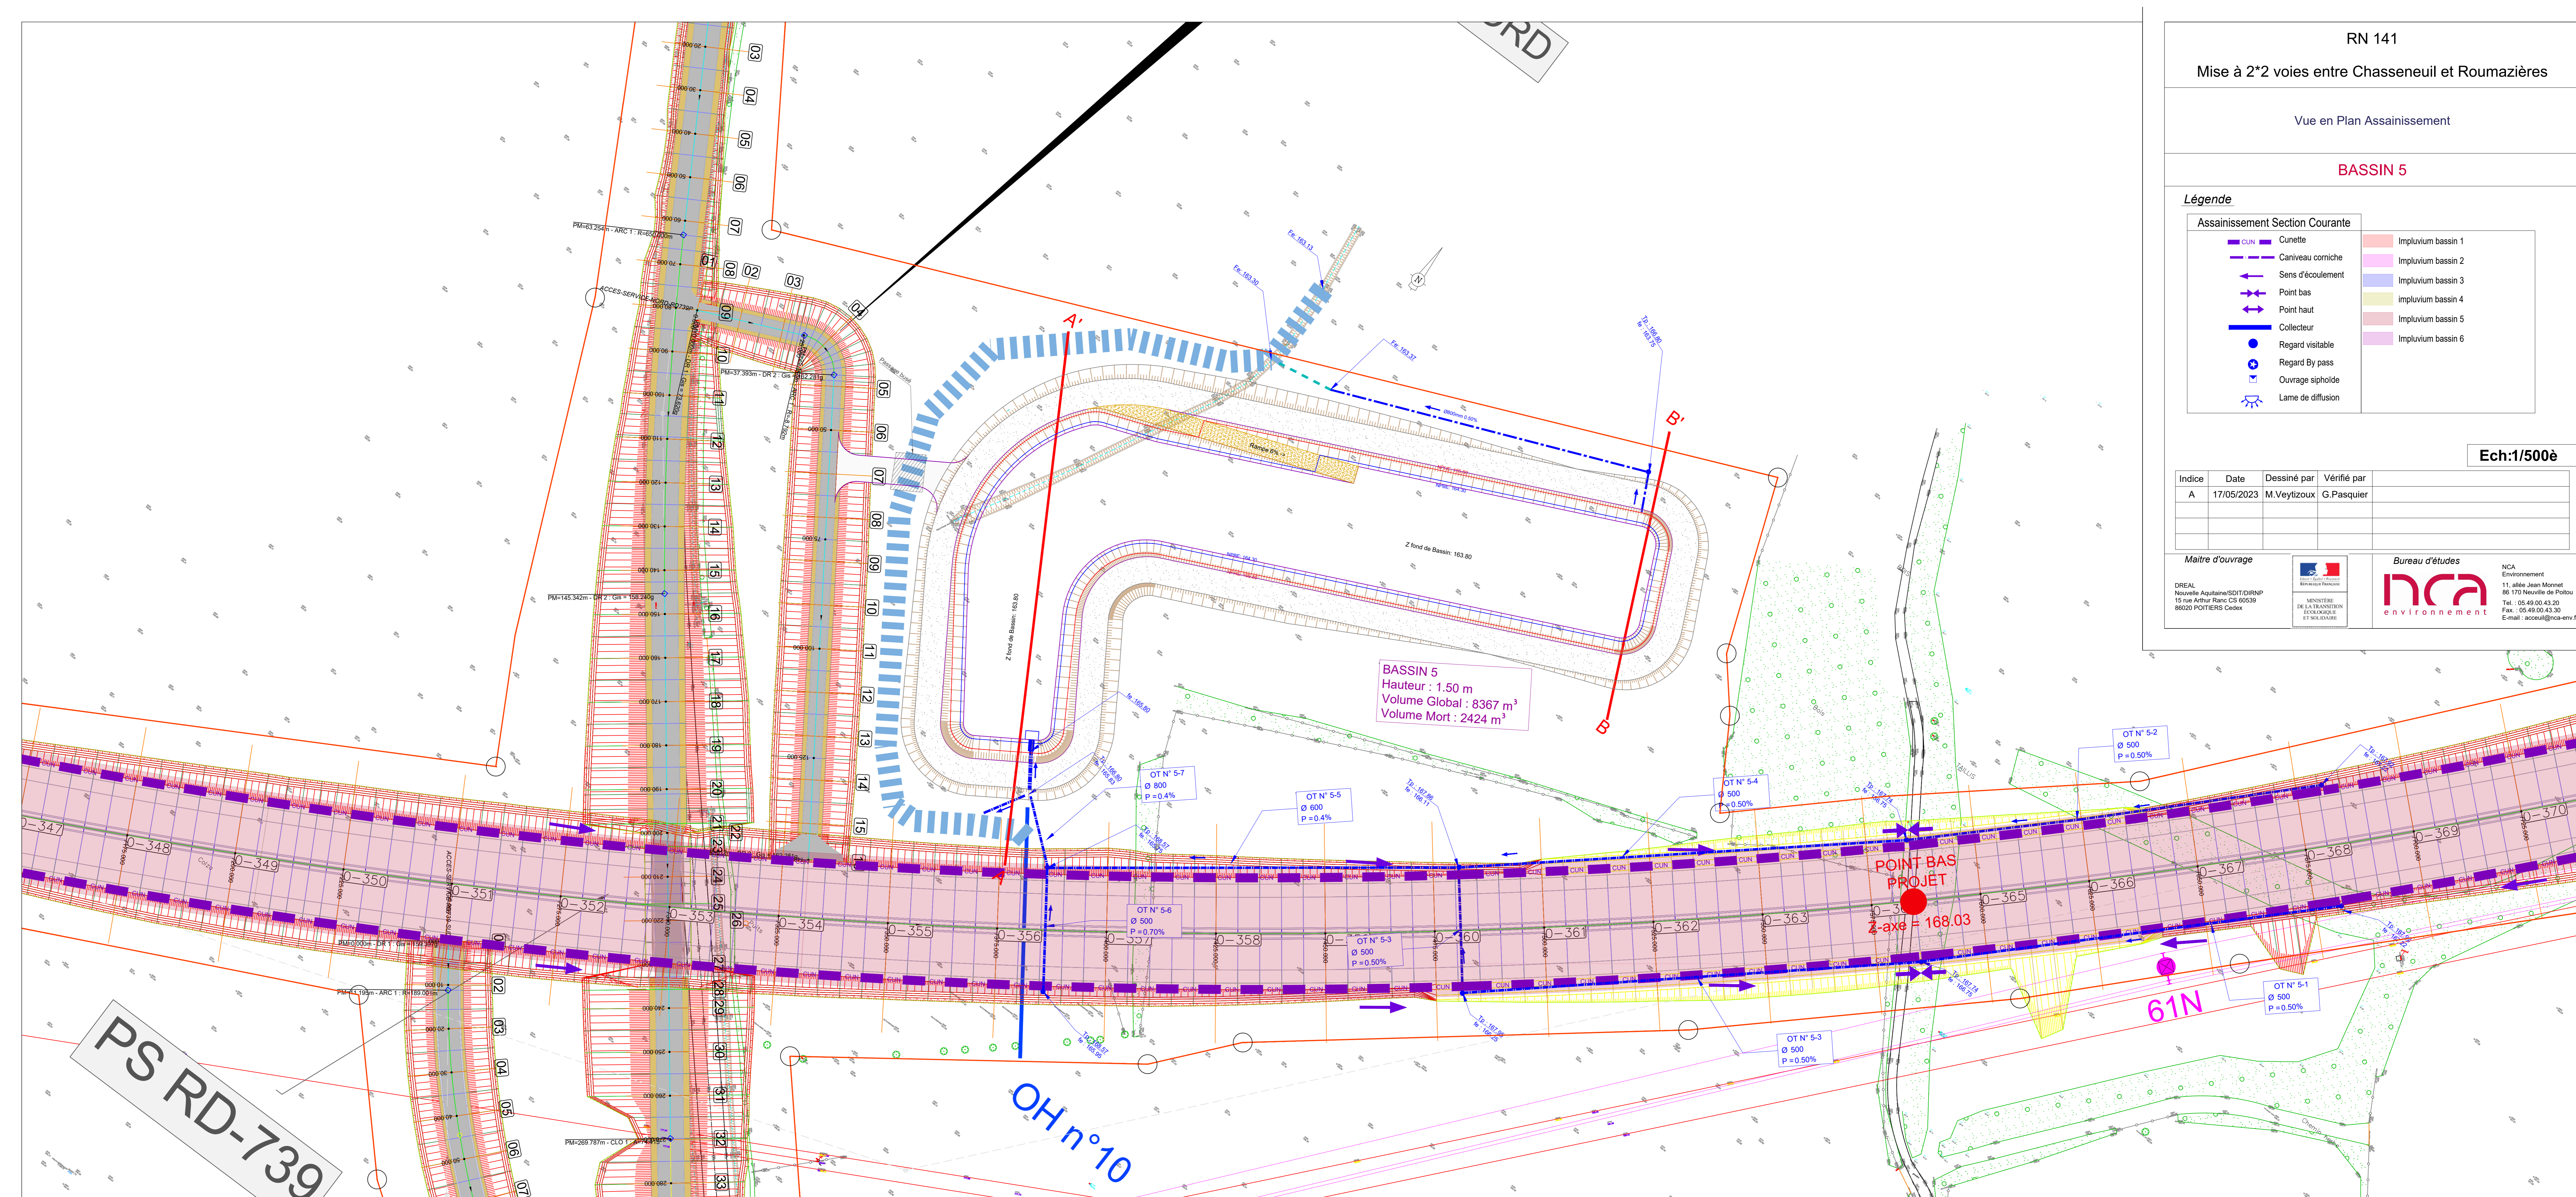


Bassin N°5 - RN 141

Coupe BB'

Echelle en X : 1/200
 Echelle en Y : 1/200
 PC : 150.00 m


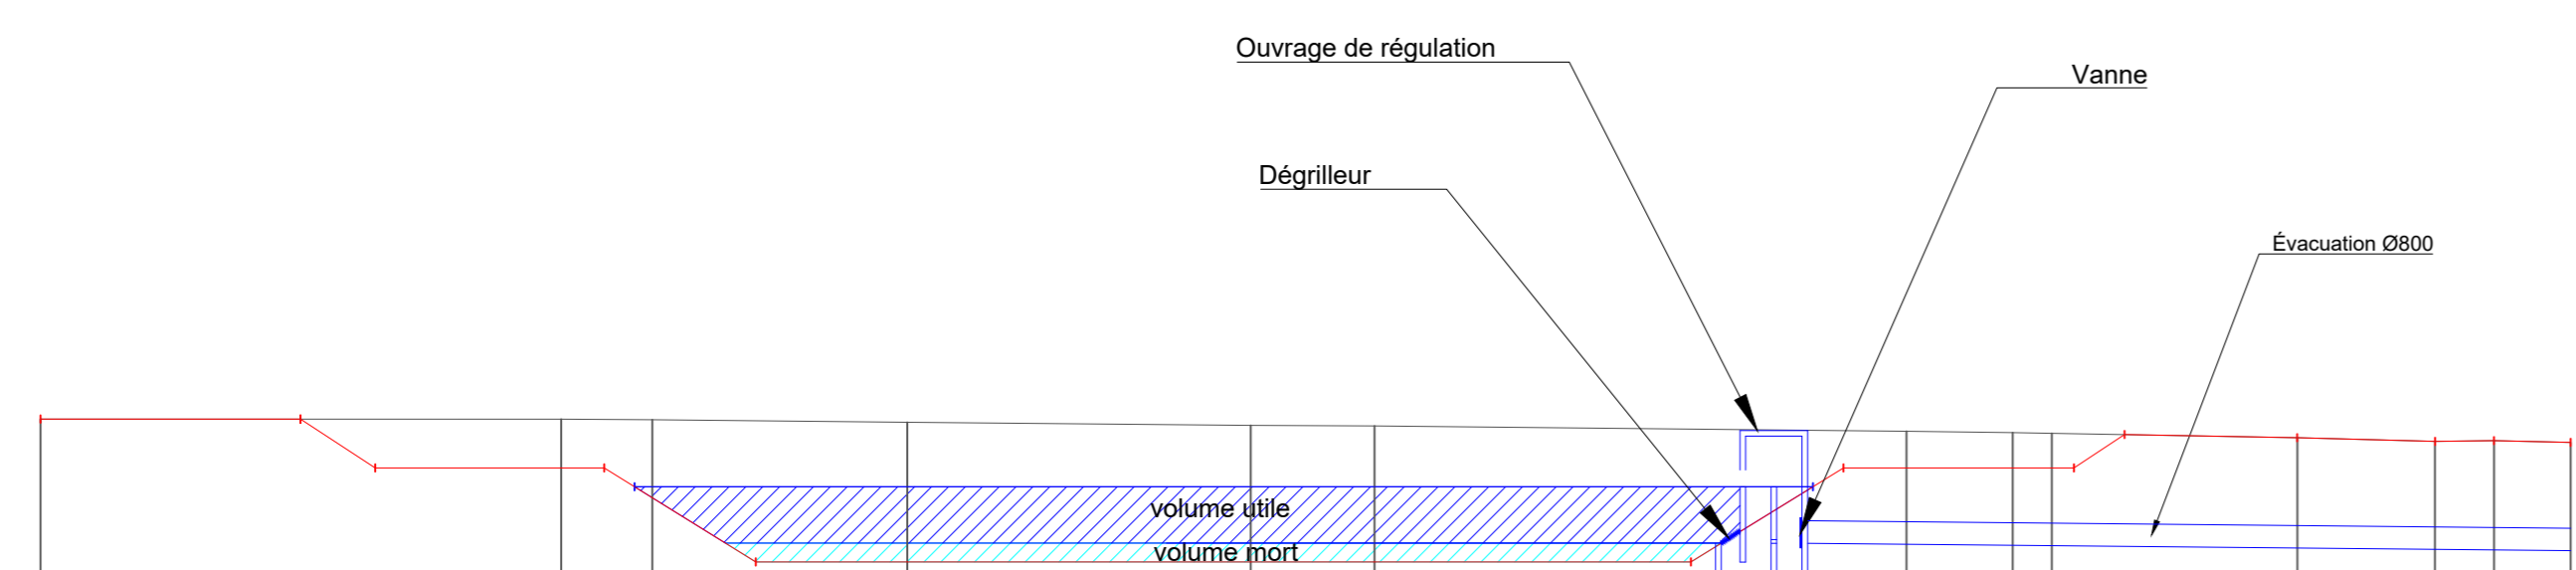

Bassin N°5 - RN 141

Coupe AA'

Echelle en X : 1/200
 Echelle en Y : 1/200
 PC : 150.00 m


